
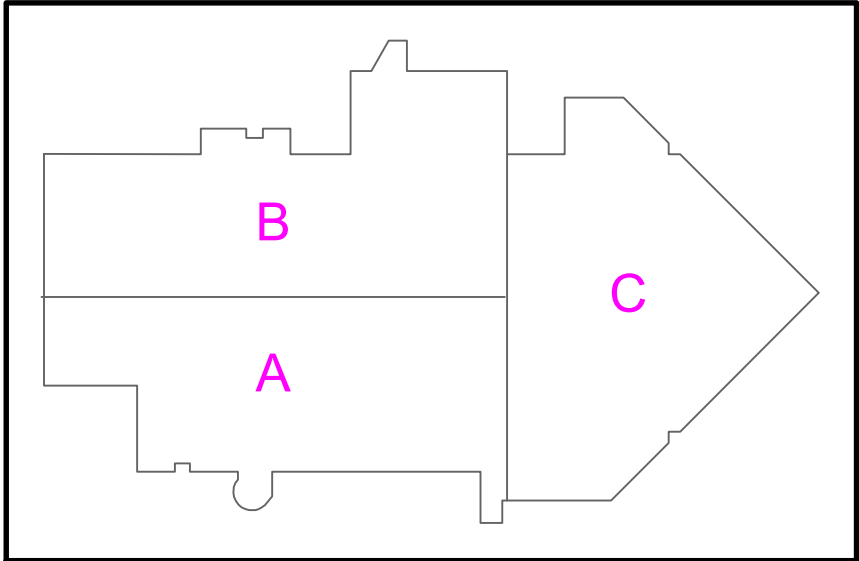


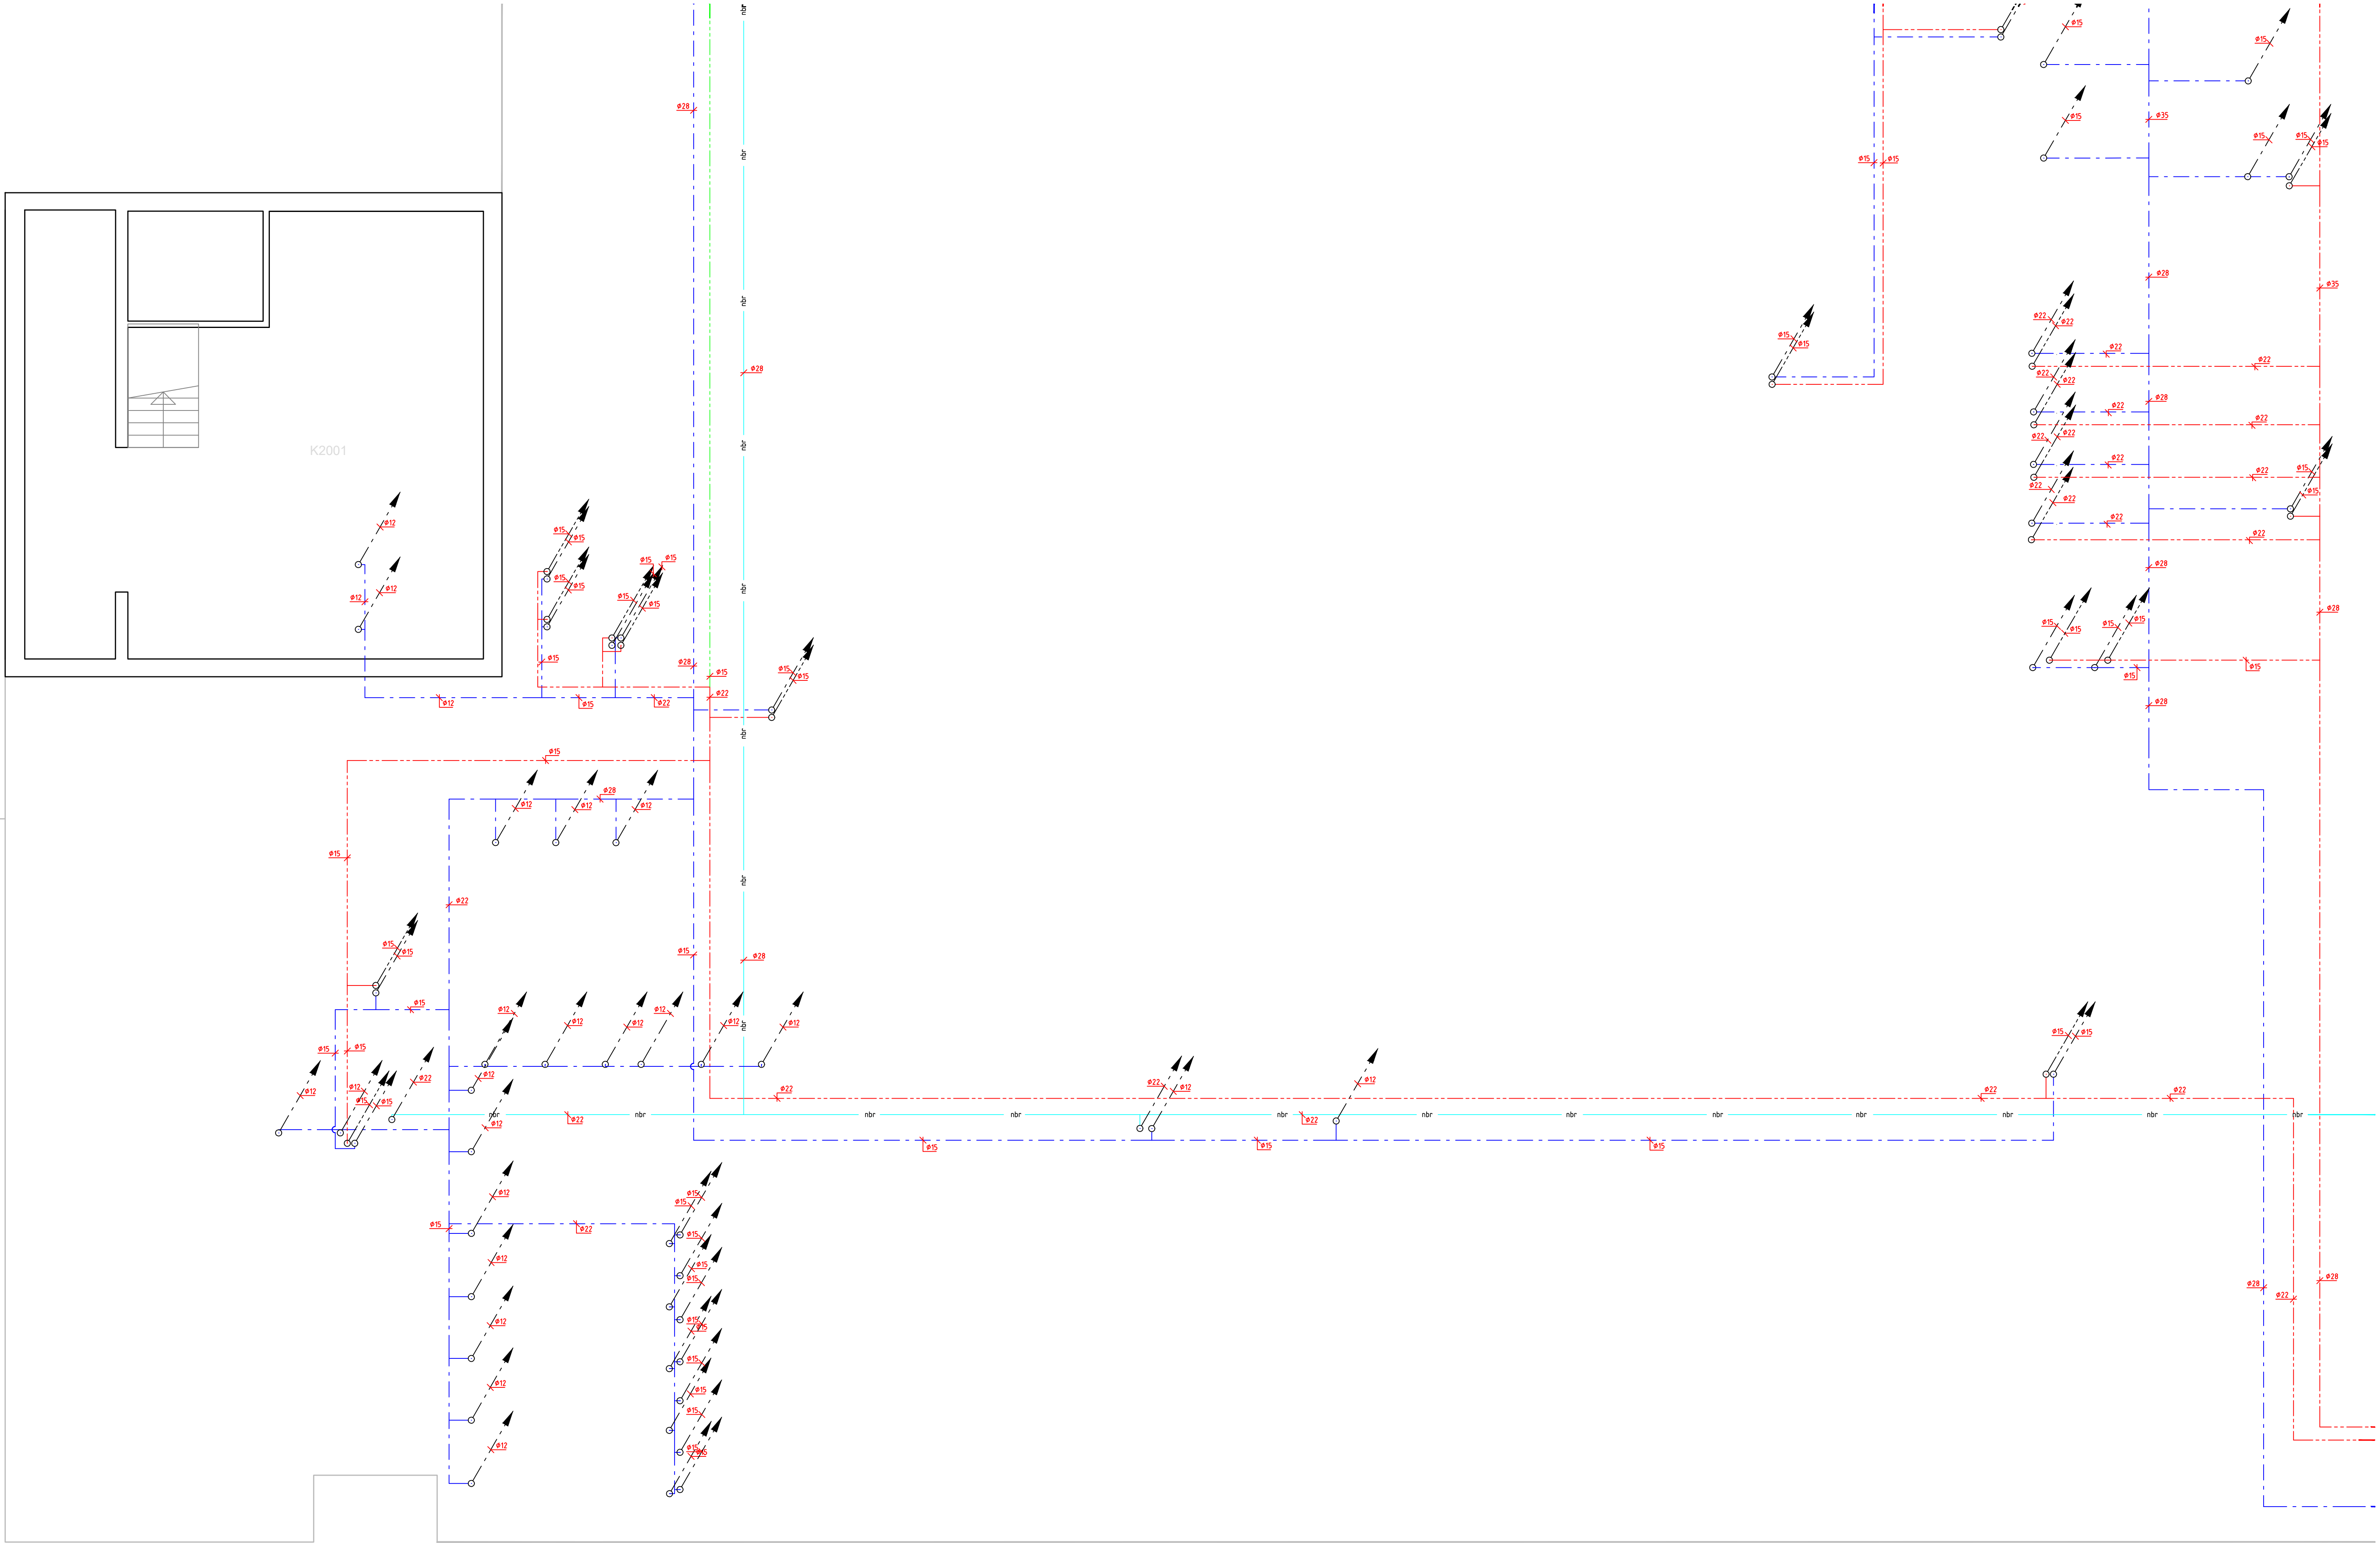

Locatie		COMPLEX NIEUWE HAVEN		11-12-2025	
Meeuwnest - R007		Socotec		11-12-2025	
Werk		DRINKWATERINSTALLATIE		TVA	
Kruipruimte		Bouwdeel A		A	
Bouwdeel A		Rijkswateringen		Rijkswateringen	
Opdrachtgever		RWS, Directie beheer		Rijkswateringen	
Ministerie van Binnenlandse Zaken en Koninkrijksrelaties		Postbus 20562		Rijkswateringen	
2000 LZ, Den Haag		Rijkswateringen		Rijkswateringen	
Dati		W		R	
0001		0001		0001	