



Doorsnede A-B
schaal : 1 : 100

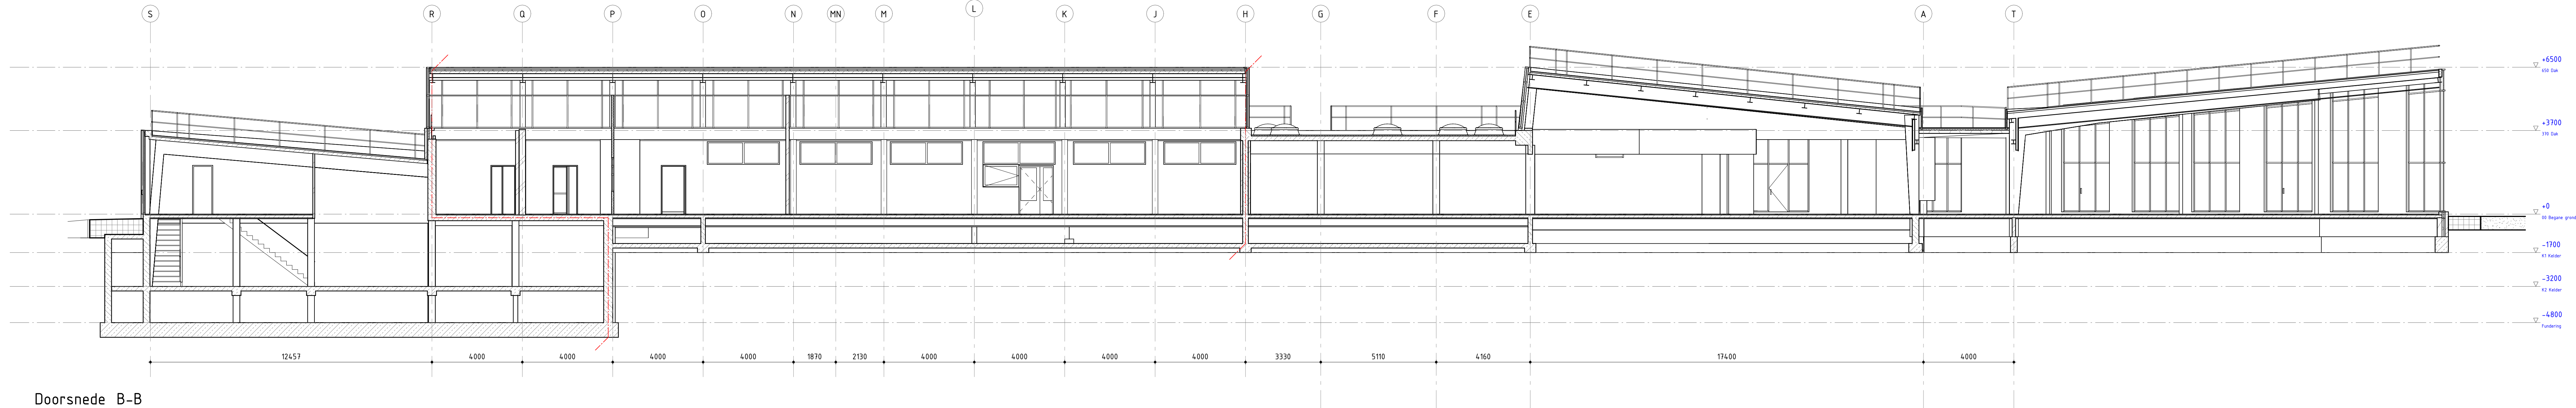

Doorsnede B-B
schaal : 1 : 100

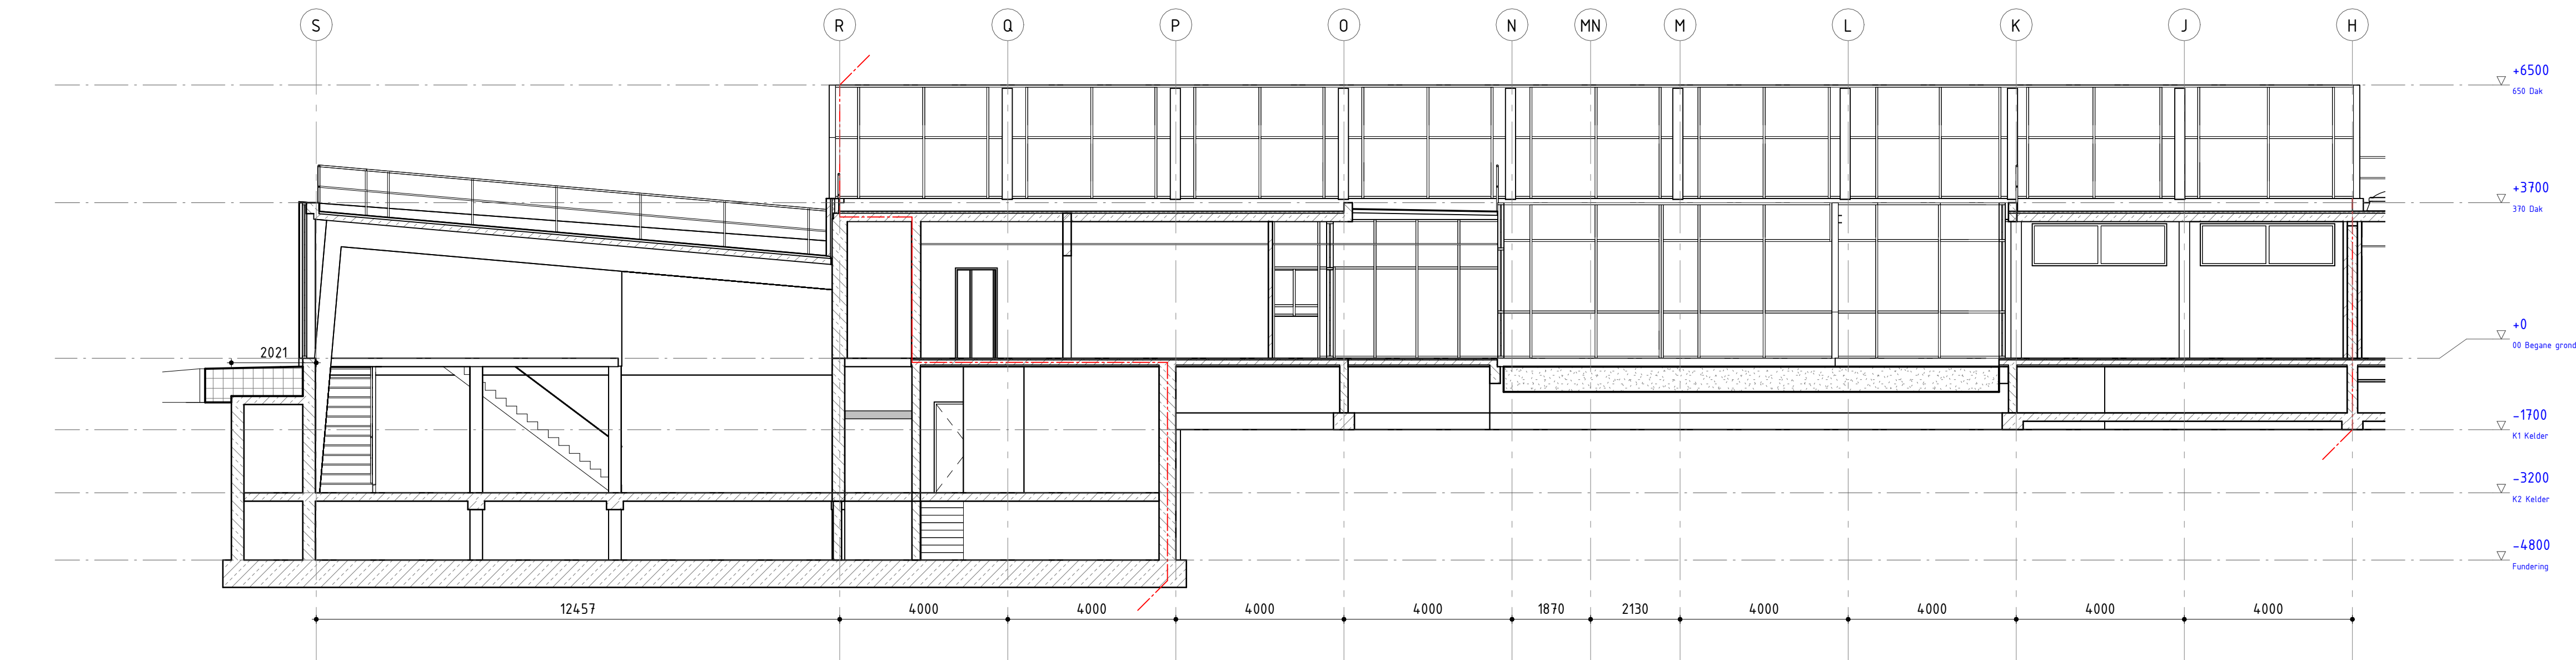

Doorsnede C-B
schaal : 1 : 100

Legenda

- b.k.

+0

peil

+0

a1

1
- WBDB0 30 minuten

hoogtemaat b.k. vloer, t.o.v. peil

hoogtemaat b.k. vloer = peil

bovenliggende object

bestaand element

nieuw element

kozijnmerk and nummer
- raamkozijn

deur

dakplaat, isolatie, dakbedekking

metselwerk kalkzandsteen, isolatie, luchtpouw, metselwerk

metselwerk

kalkzandsteen
- raamkozijn

deur

dakplaat, isolatie, dakbedekking

metselwerk kalkzandsteen, isolatie, luchtpouw, metselwerk

metselwerk

kalkzandsteen
- Onderdelen E- en W- installaties,
zie disciplinedocumenten

3.0	Technisch ontwerp	10.04.2026	PFe	APy	RPa
2.0	Definitief ontwerp	27.02.2026	PFe	APy	RPa
1.1	Voorlopig ontwerp	17.10.2025	APy	MBu	RPa
1.0	Voorlopig ontwerp	10.04.2025	APy	MBu	RPa
Rev.		Datum rev.	Gekeurd	Gezien	Akkoord

TEKENINGEN OP BASIS VAN ARCHIEFSTUKKEN
MATEN IN HET WERK TE CONTROLEREN
MATEN IN MILLIMETERS, TENZIJ ANDERS AANGEGEVEN

Onderdeel
Rijksvastgoedbedrijf
Project
Meeuwennest
Doorsneden - bestaande toestand

Projectnummer	Tekeningnummer	Revisie	Datum late uitgave	Ontwerper	Contractnummer
51024138	AE-BT-200	3.0		Technisch Ontwerp	
Blad	Aantal	Schaal	Formaat	Kantoor	Gekeurd
1	1	1 : 100	A1.L6 (1260x594)	Kraków	Gezien
					Akkoord