


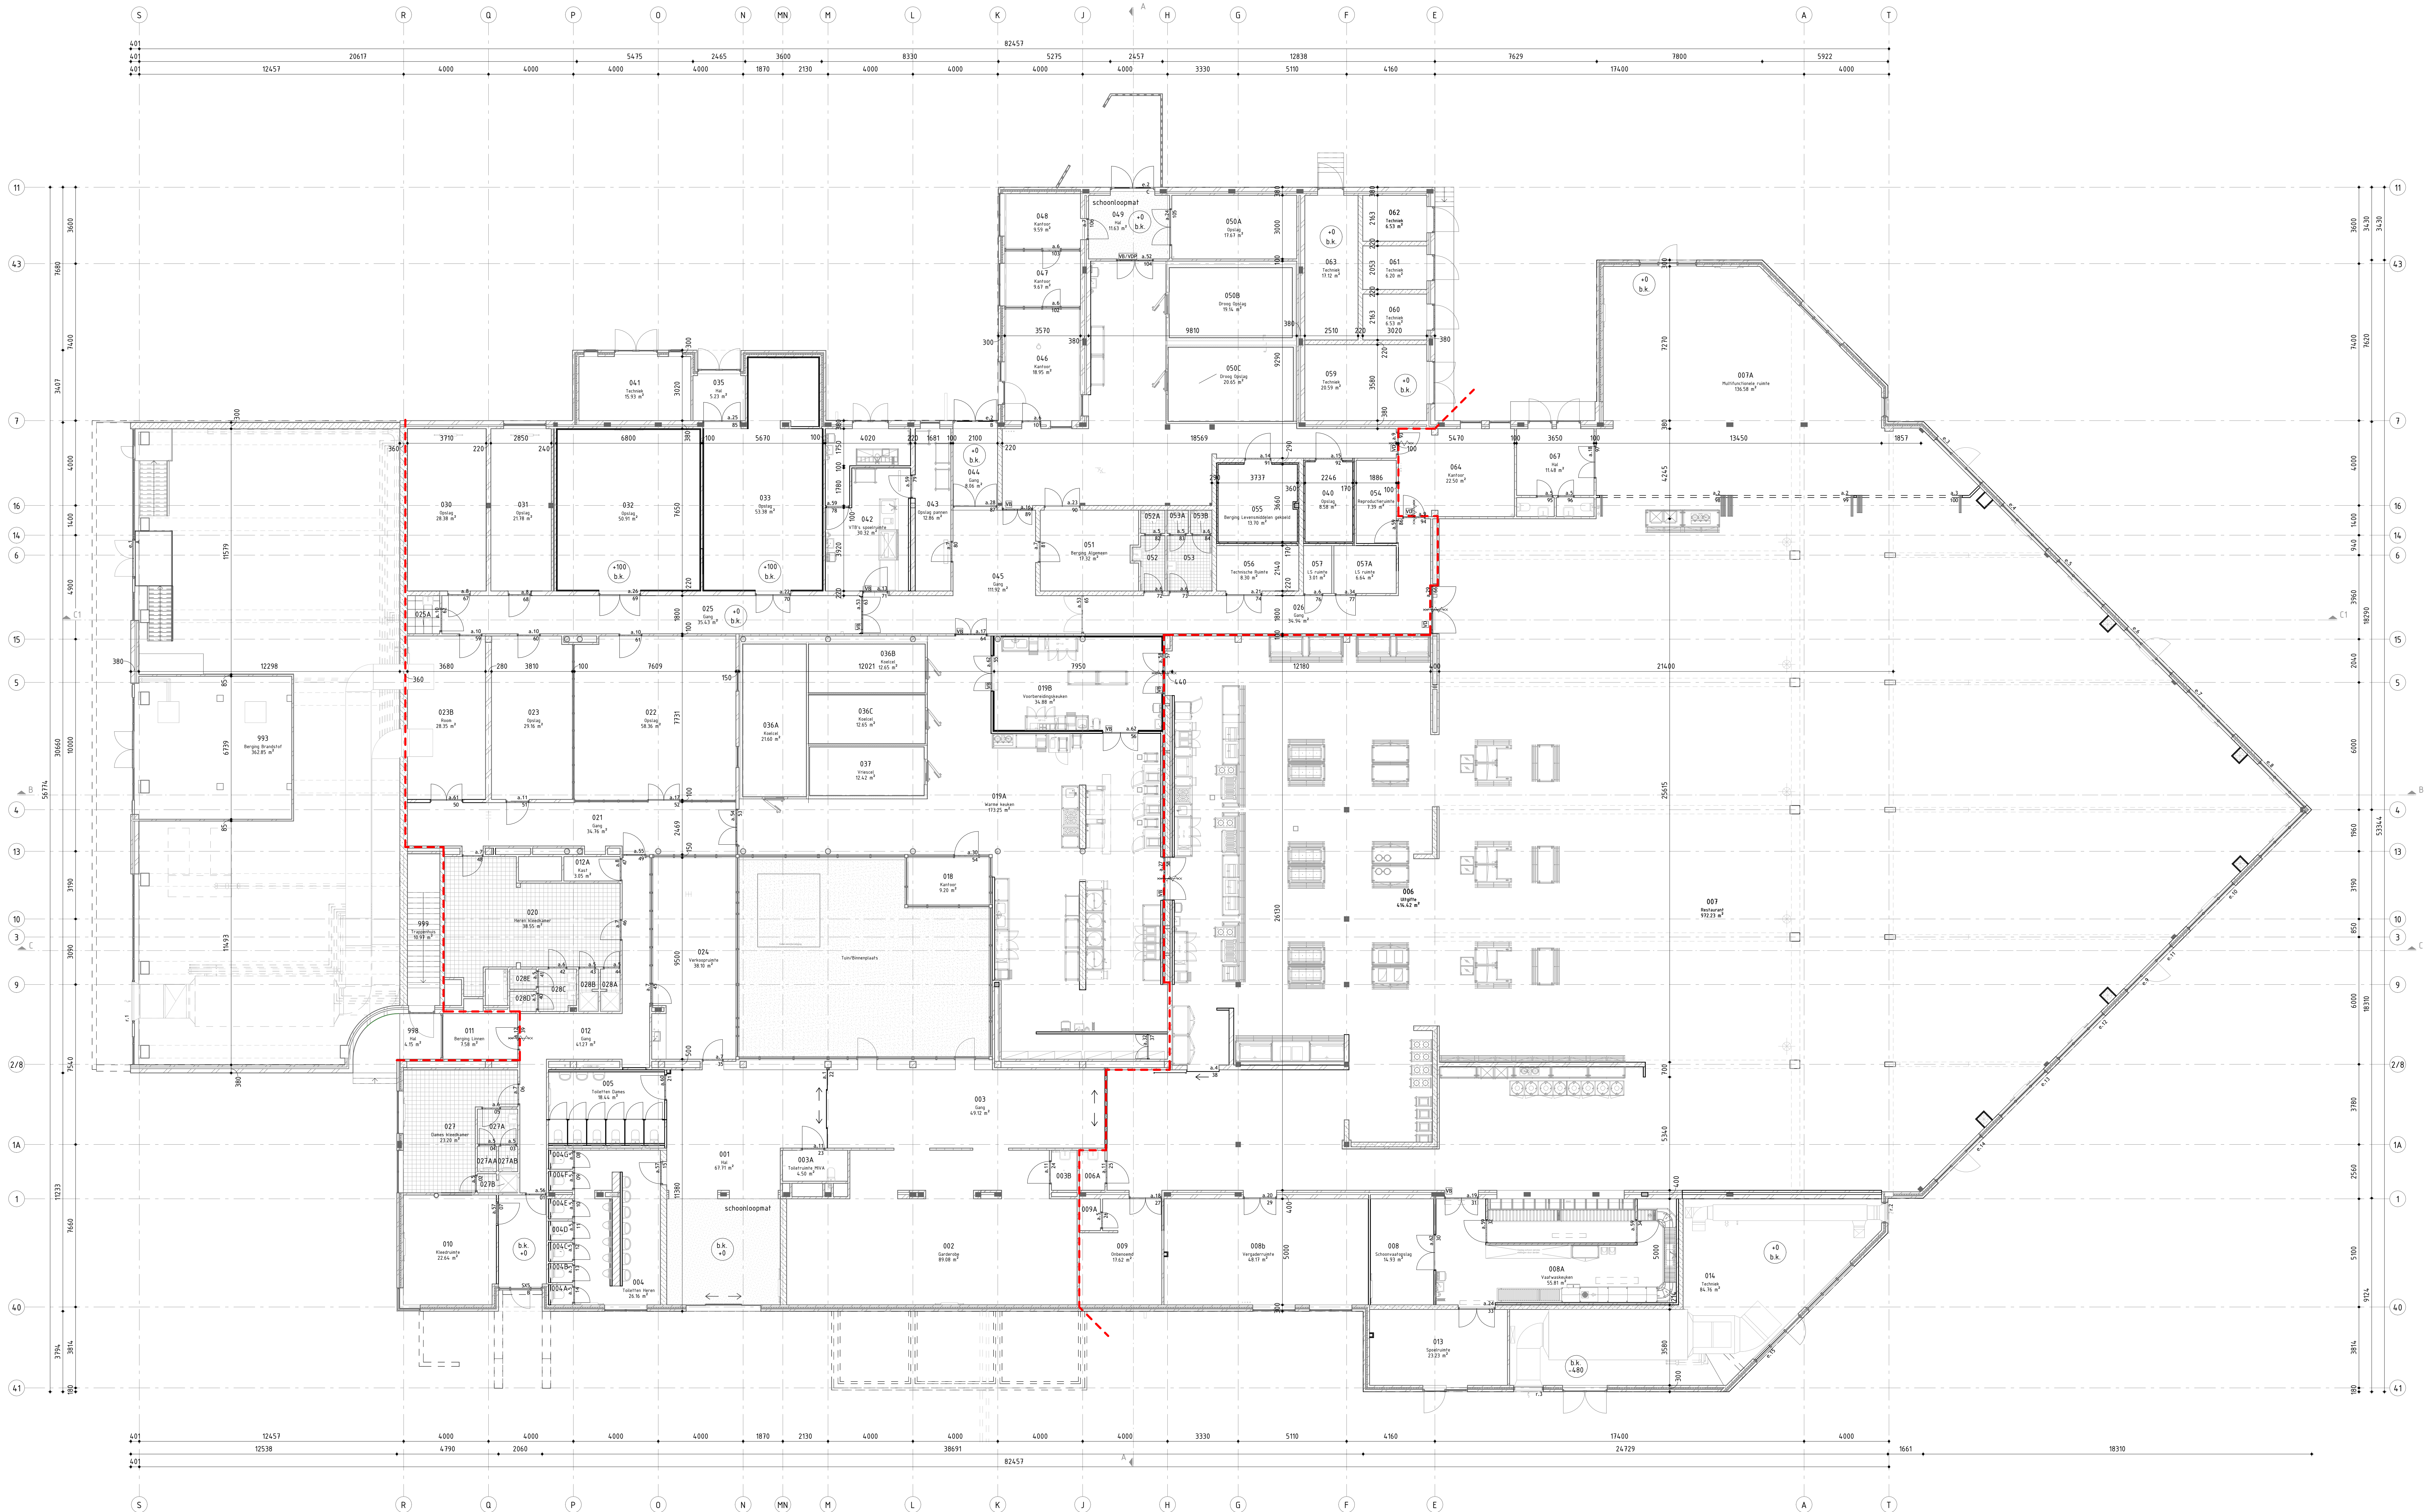

Legenda bestaand/nieuw

- bestaand element
- bestaand element
- nieuw element
- nieuw element

Legenda

- WDBO 30 minuten
- hoogtemaal b.k. vloer, t.o.v. peil
- hoogtemaal b.k. vloer = peil
- overhead structure
- deur type mark and mark
- Vrijloopdeurdranger
- Voetbediening
- Valdorpel
- ruimtenummering
- raamkozijn
- deur
- dakplaat, isolatie, dakbedekking
- metselwerk kalkzandsteen, isolatie, leegte, metselwerk
- metselwerk
- kalkzandsteen
- Onderdelen E- en W- installaties, zie disciplinedocumenten

Gelinkte modellen en CAD onderleggers:

- Keuken ontwerp: 246307 Meeuwnest! Den Helder - Keuken ontwerp 2025-07-31.dwg
- MEP model: 5924158-SWF-00-XX-M3-HV-001_R24.rvt

Revisie	Model	Ontwerp	Uitvoering	Goedgekeurd	Gepland	Uitvoering
1.0	1	1	1	1	1	1

TECHNISCH OF BASIS VAN ARCHITECTURISTURKEN

MATEN IN HET WERK TE CONTROLEREN

MATEN IN MILLIMETERS, TENZI ANDERS AANGEGEVEN

Rijksvastgoedbedrijf

Meeuwnest

Begane grond

Projectnummer	Teekeningnummer	Voors	Datum toe afgeven	Ontwerper	Controleur
51024138	AE-TO-100	3.0		Technisch Ontwerp	
Revisie	Model	Ontwerp	Uitvoering	Goedgekeurd	Gepland
1	1	1	1	1	1

www.sweco.nl

© Sweco Nederland B.V. Alle rechten voorbehouden

SWECO

Begane grond

schaal : 1 : 100