

Merk	Aantal
e.1	1
e.2	2
e.3	1
e.4	1
e.5	1
e.6	1
e.7	1
e.8	1
e.9	1
e.10	1
e.11	1
e.12	1
e.13	1
e.14	1
e.15	1
e.16	1
r.1	1
r.2	1
r.3	1

Tekeningenlijst buitenkozijnen					
Tek.nr.	Onderdeel	Datum	Laatste wijz.	Laatste wijz. datum	Pagina nummer
AE-TO-700	Kozijnenstaat buitenkozijnen	10-04-2026	3.0	10.04.2026	1
AE-TO-700.1	Merk e.1	10-04-2026	3.0	10.04.2026	2
AE-TO-700.2	Merk e.2	10-04-2026	3.0	10.04.2026	3
AE-TO-700.3	Merk e.3 t/m Merk e.8	10-04-2026	3.0	10.04.2026	4
AE-TO-700.4	Merk e.9 t/m Merk e.14	10-04-2026	3.0	10.04.2026	5
AE-TO-700.5	Merk e.15, Merk e.16	10-04-2026	3.0	10.04.2026	6
AE-TO-700.6	Merk r.1 t/m Merk r.3	10-04-2026	3.0	10.04.2026	7

BUITENKOZIJNEN

51024138

3.0	Technisch ontwerp	10.04.2026	PFe	APy	RPa
Rev.	Omschrijving	Datum rev.	Getekend	Gezien	Akkoord


TEKENINGEN OP BASIS VAN ARCHIEFSTUKKEN
MATEN IN HET WERK TE CONTROLEREN
MATEN IN MILLIMETERS, TENZIJ ANDERS AANGEGEVEN

TO

Opdrachtgever
Rijksvastgoedbedrijf
Project
Meeuwennest
Onderdeel
Kozijnenstaat buitenkozijnen


Projectnummer		Tekeningnummer		Versie	Datum 1ste uitgave	Ontwerpfase		Contractnummer		
51024138		AE-TO-700		3.0	10-04-2026	Technisch Ontwerp				
Blad	Aantal	Schaal		Formaat		Kantoor		Getekend	Gezien	Akkoord
1	7	-		A3		Kraków		PFe	APy	RPa

e.1

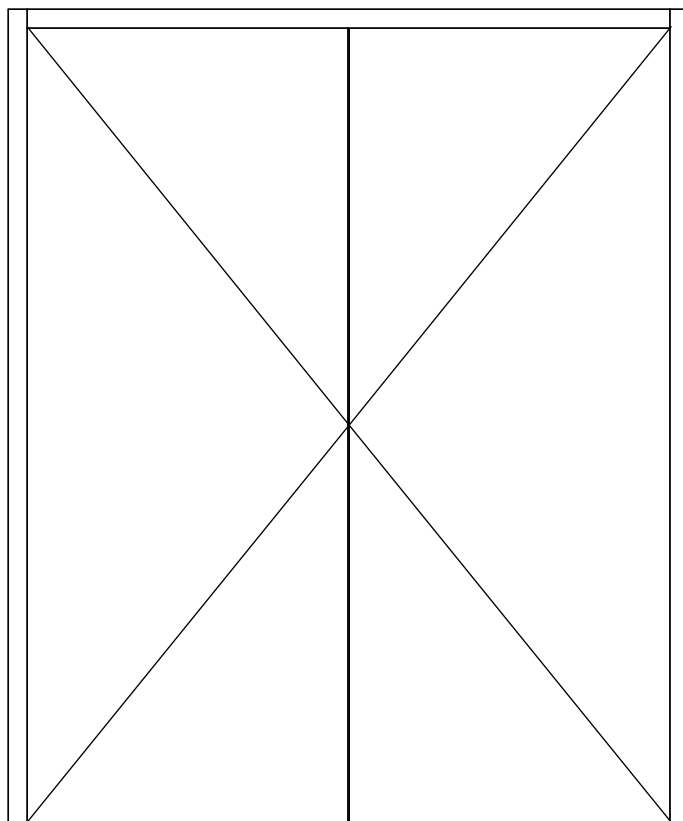

1700

2100

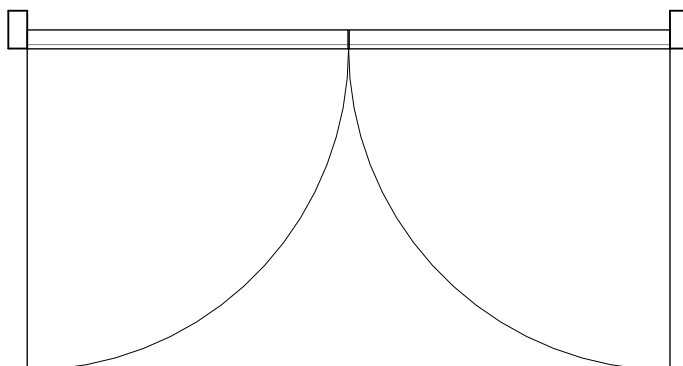

Merk

kozijn:	metaal, conform bestek
aantallen:	1x als getekend
beglazing:	n.v.t.
paneel:	n.v.t.
deurblad:	conform bestek
dorpel:	conform bestek
zelfsluitend:	nee
dranger:	nee
deurbeslag:	conform bestek
ventilatierooster:	n.v.t.
brandwerendheid:	nee

e.1

glasvulling:	
gelaagd glas, doorvalveilig:	
isolerend veiligheidsglas:	
paneelvulling:	
WBDBO 30 minuten:	
WBDBO 60 minuten:	
WBDBO 120 minuten:	

TO


SWECO 

Onderdeel

Merk e.1


Projectnummer
51024138Tekeningnummer
AE-TO-700.1Rev.
3.0Schaal
1:20Datum van uitgave
10-04-2026Get.
PFfeGez.
APyAkk.
RPa

e.2

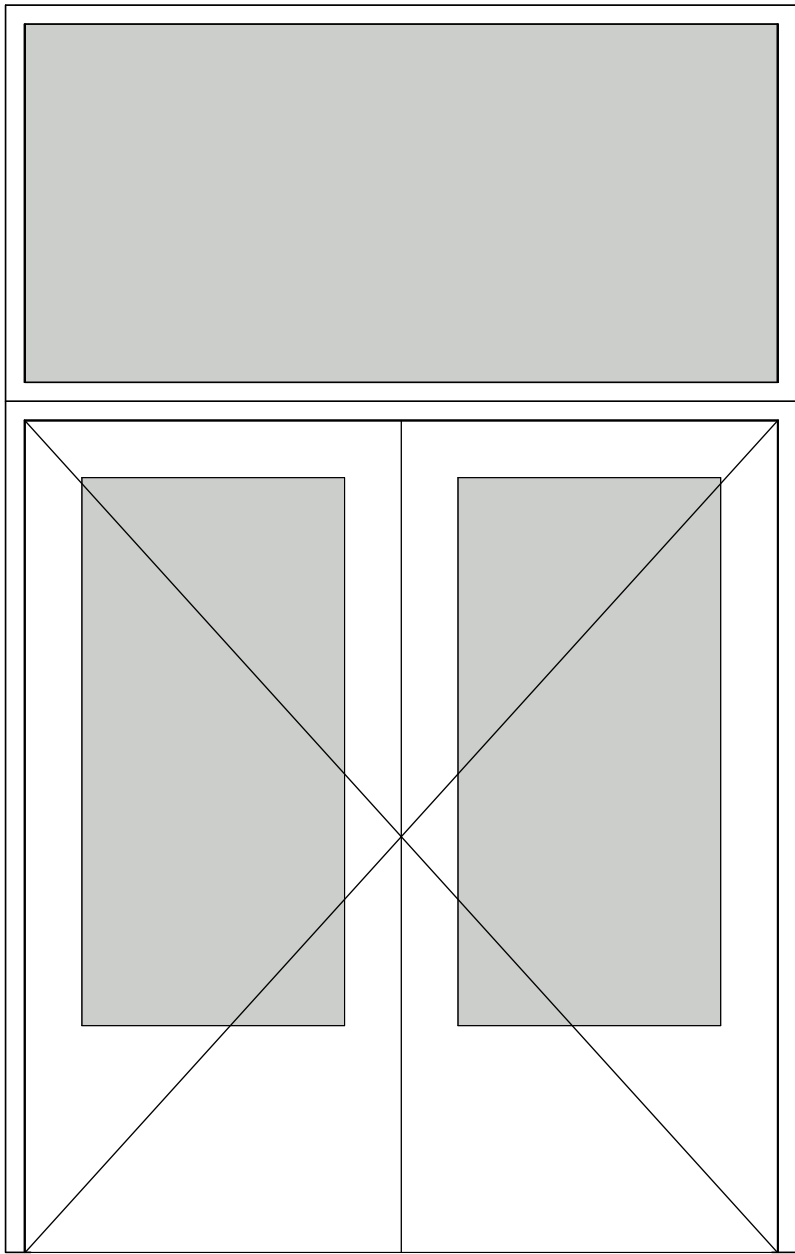

2200

1990

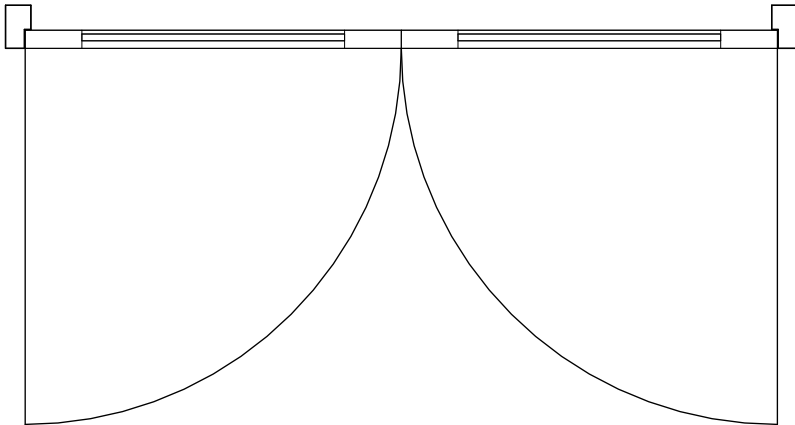


Merk	e.2
kozijn:	metaal, conform bestek
aantallen:	1x als getekend
beglazing:	n.v.t.
paneel:	n.v.t.
deurblad:	conform bestek
dorpel:	conform bestek
zelfsluitend:	nee
dranger:	nee
deurbeslag:	conform bestek
ventilatierooster:	n.v.t.
brandwerendheid:	nee


glasvulling:	
gelaagd glas, doorvalveilig:	
isolerend veiligheidsglas:	
paneelvulling:	
WBDBO 30 minuten:	
WBDBO 60 minuten:	
WBDBO 120 minuten:	

Onderdeel								TO	
Merk e.2								SWECO	
Projectnummer	Tekeningnummer	Rev.	Schaal	Datum van uitgave	Get.	Gez.	Akk.		
51024138	AE-TO-700.2	3.0	1:20	10-04-2026	PFe	APy	RPa		


a.8

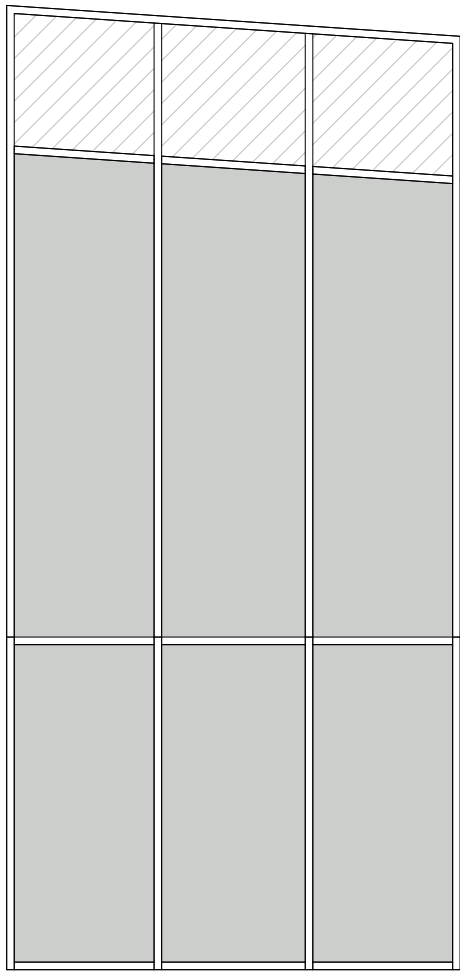


a.7

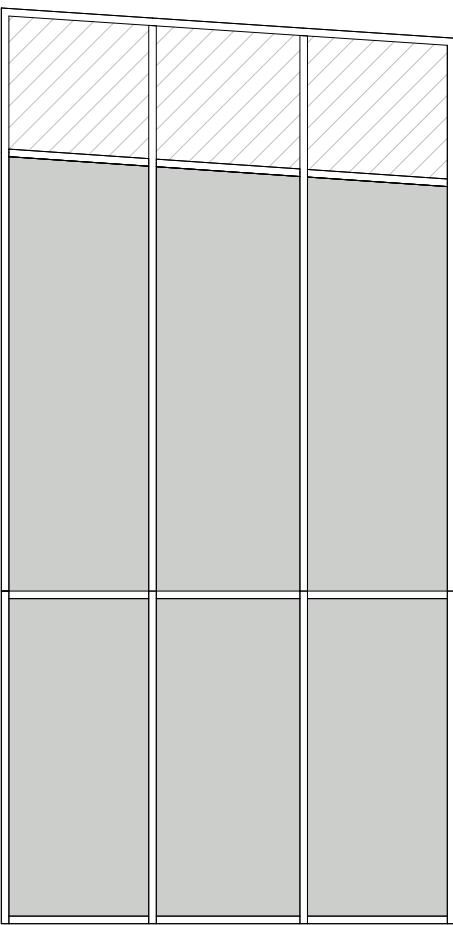


a.6

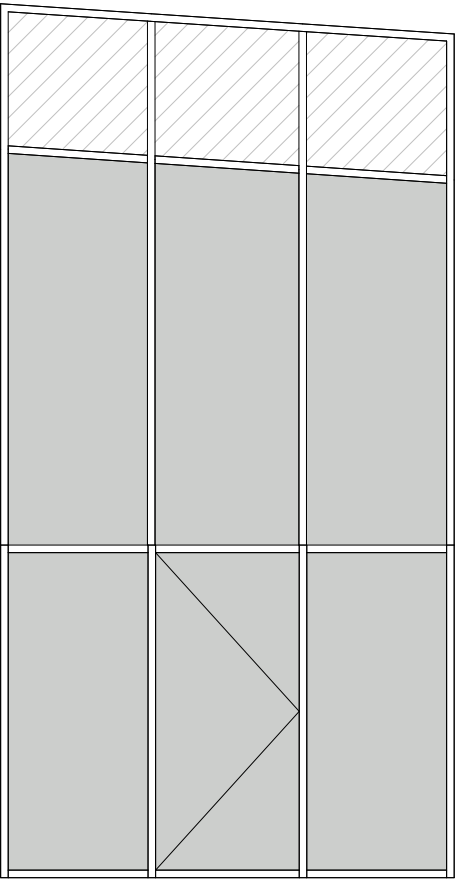


a.5

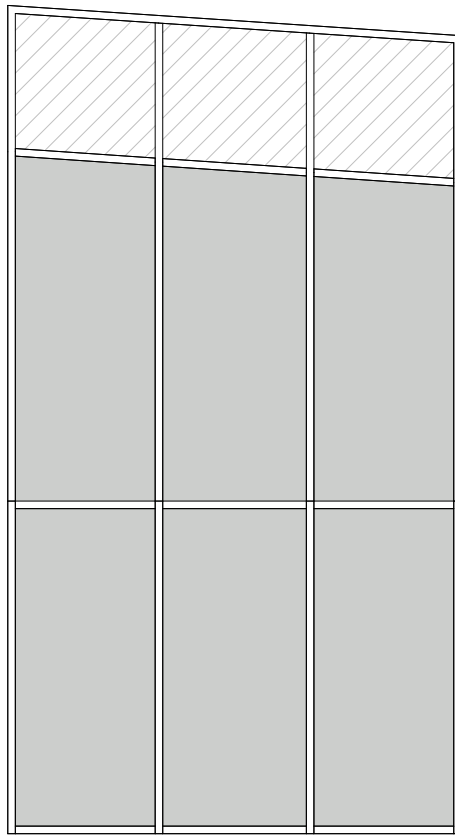

a.4

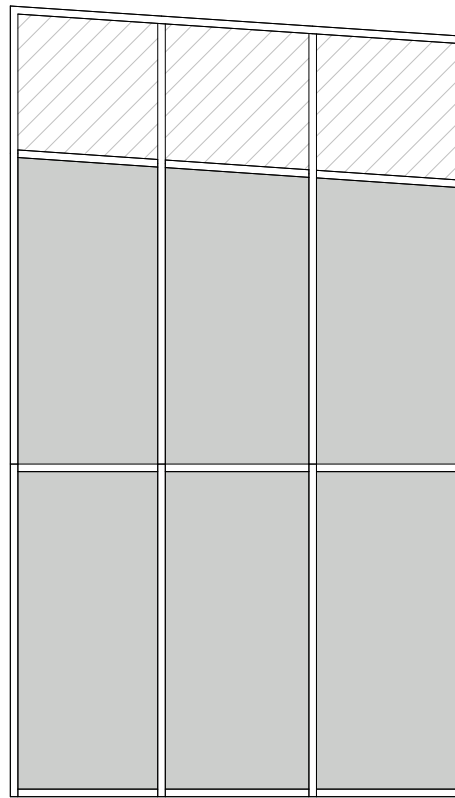

a.3

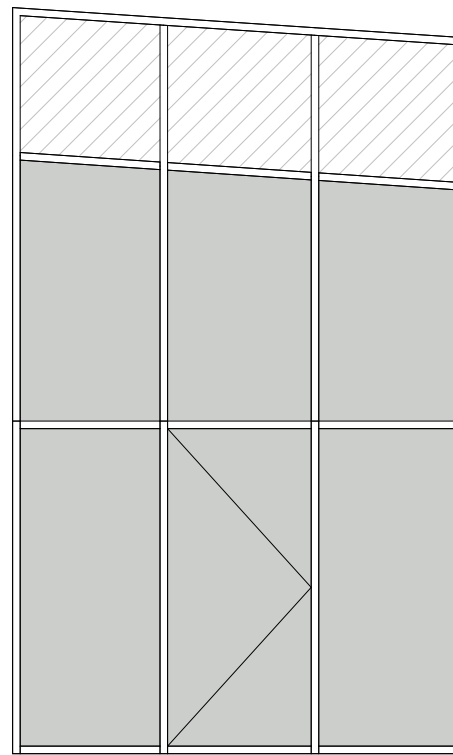

kozijn: metaal, conform bestek
aantallen: 1x als getekend
beglazing: conform bestek
paneel: conform bestek
deurblad: conform bestek
dorpel: conform bestek
zelfsluitend: nee
dranger: nee
deurbeslag: conform bestek
ventilatioerooster: n.v.t.
brandwerendheid: nee


glasvulling:
gelaagd glas, doorvalveilig:
isolerend veiligheidsglas:
paneelvulling:
WBDBO 30 minuten:
WBDBO 60 minuten:
WBDBO 120 minuten:

TO


SWECO

Onderdeel						
Merk e.3 t/m Merk e.8						
Projectnummer	Tekeningnummer	Rev.	Schaal	Datum van uitgave	Get.	Gez. Akk.
51024138	AE-TO-700.3	3.0	1:50	10-04-2026	PFe	APy RPa


e.14

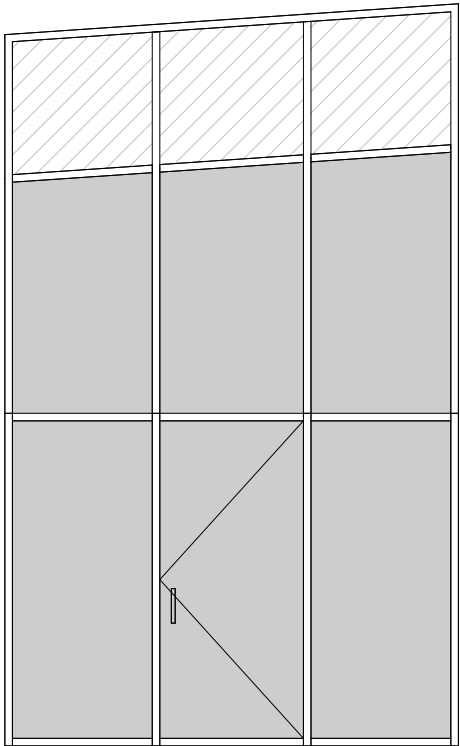

3000

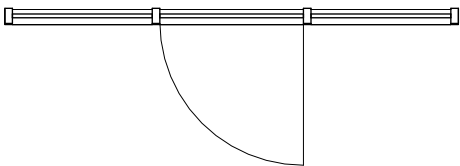


e.13

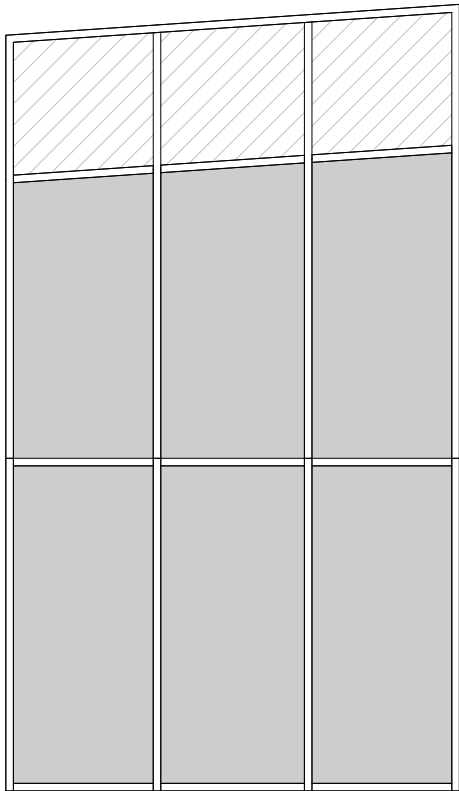

3000




e.12

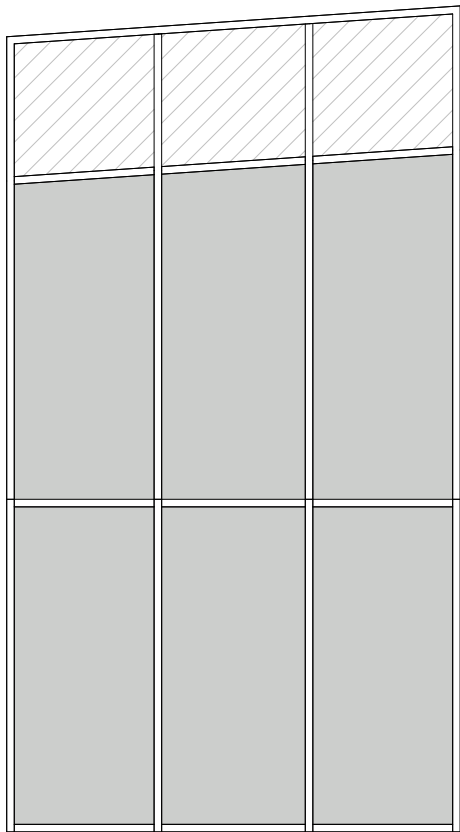


3000




e.11

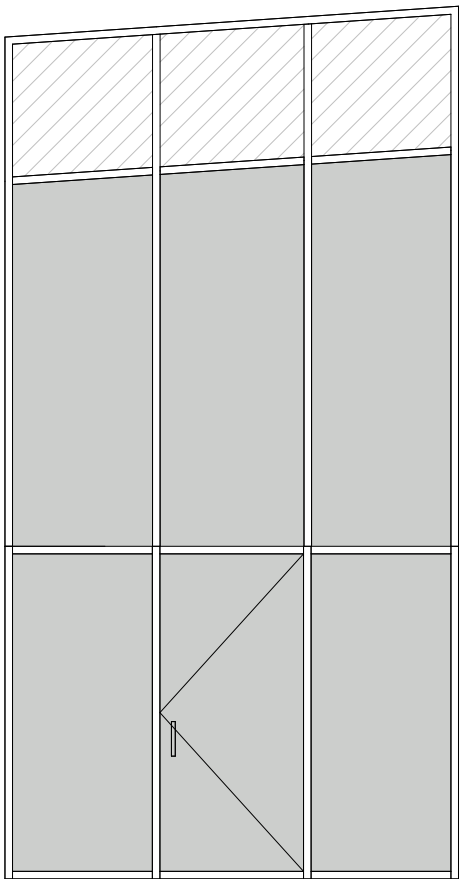

3000

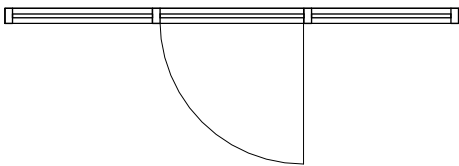


e.10

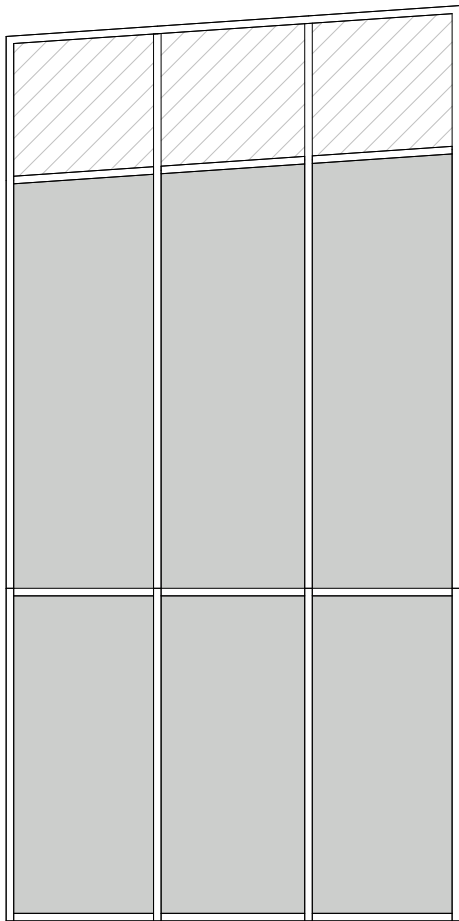

3000




e.9

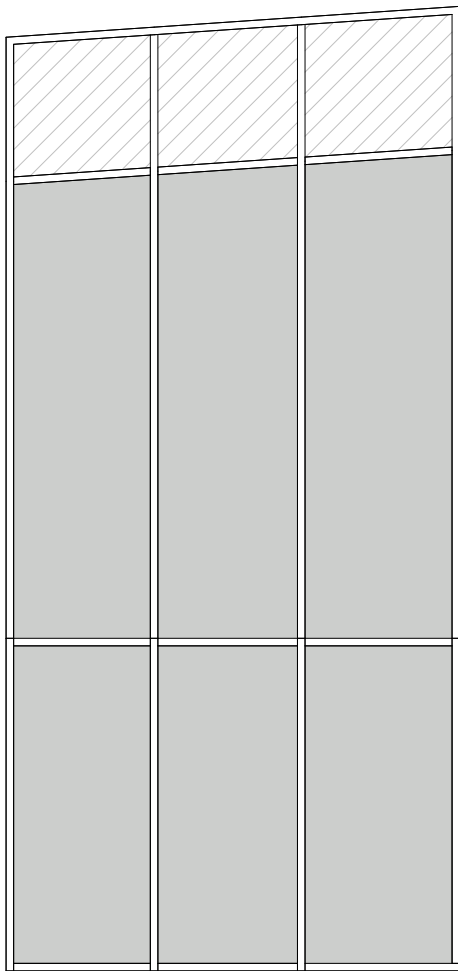

3000



6380


 


kozijn:	metaal, conform bestek
aantallen:	1x als getekend
beglazing:	conform bestek
paneel:	conform bestek
deurblad:	conform bestek
dorpel:	conform bestek
zelfsluitend:	nee
dranger:	nee
deurbeslag:	conform bestek
ventilatioerooster:	n.v.t.
brandwerendheid:	nee

glasvulling:	
gelaagd glas, doorvalveilig:	
isolerend veiligheidsglas:	
paneelvulling:	
WBDBO 30 minuten:	
WBDBO 60 minuten:	
WBDBO 120 minuten:	




Onderdeel						SWECO		
Merk e.9 t/m Merk e.14								
Projectnummer	Tekeningnummer	Rev.	Schaal	Datum van uitgave	Get.	Gez.	Akk.	
51024138	AE-TO-700.4	3.0	1:50	10-04-2026	PFe	APy	RPa	

TO

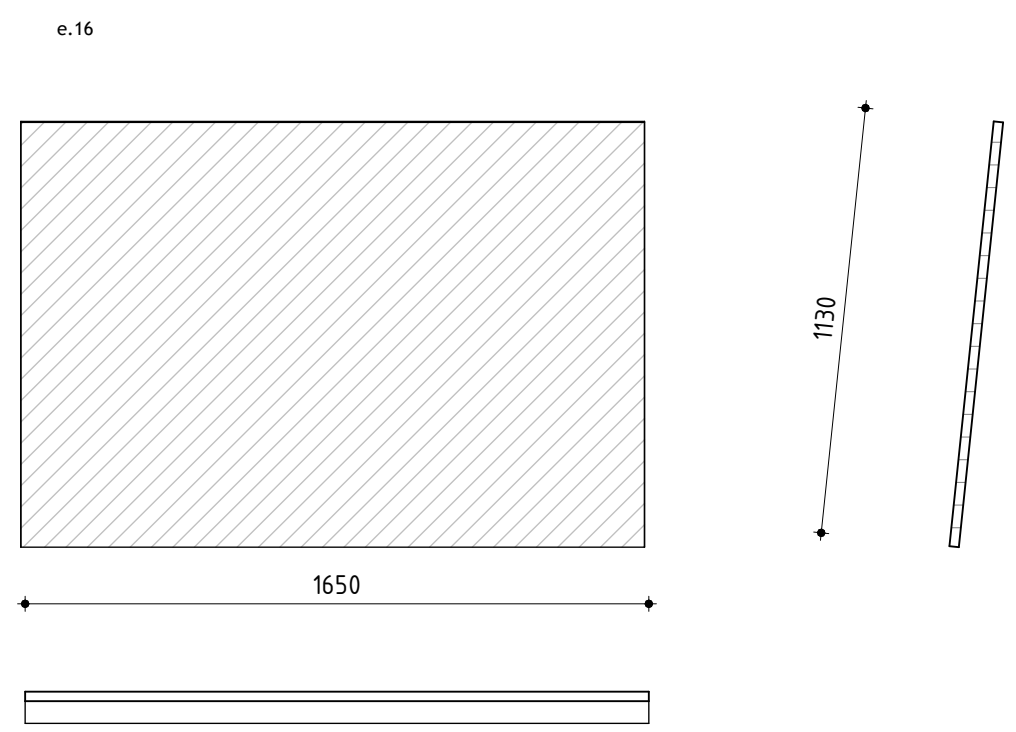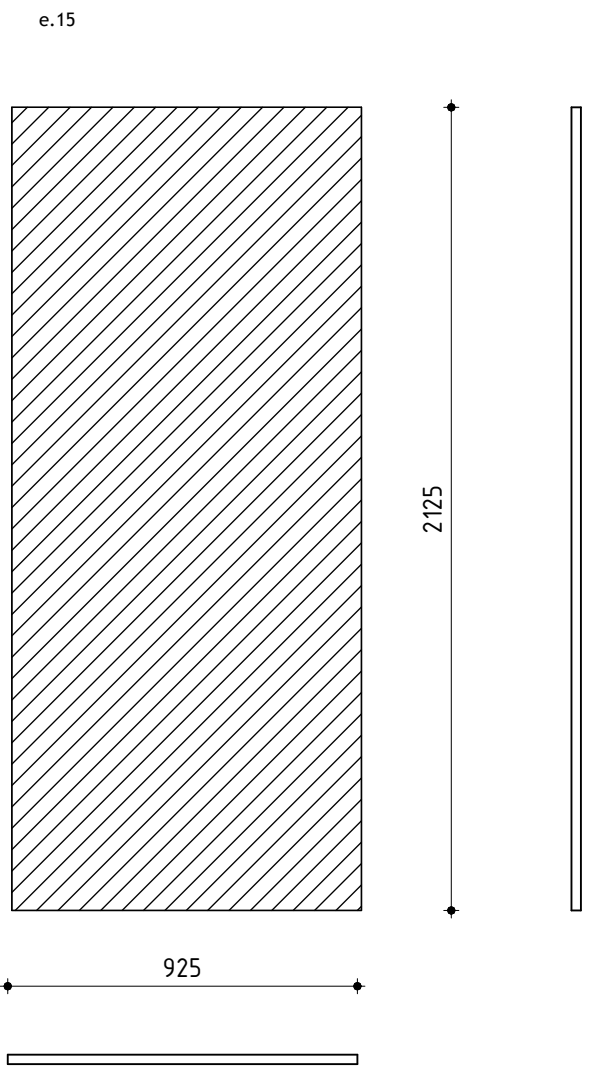

Merk	zie tekening
kozijn:	n.v.t.
aantallen:	1x als getekend
beglazing:	n.v.t.
paneel:	conform bestek
deurblad:	n.v.t.
dorpel:	n.v.t.
zelfsluitend:	n.v.t.
dranger:	n.v.t.
deurbeslag:	n.v.t.
ventilatioerooster:	n.v.t.
brandwerendheid:	nee

glasvulling:	
gelaagd glas, doorvalveilig:	
isolerend veiligheidsglas:	
paneelvulling:	
WBDBO 30 minuten:	
WBDBO 60 minuten:	
WBDBO 120 minuten:	

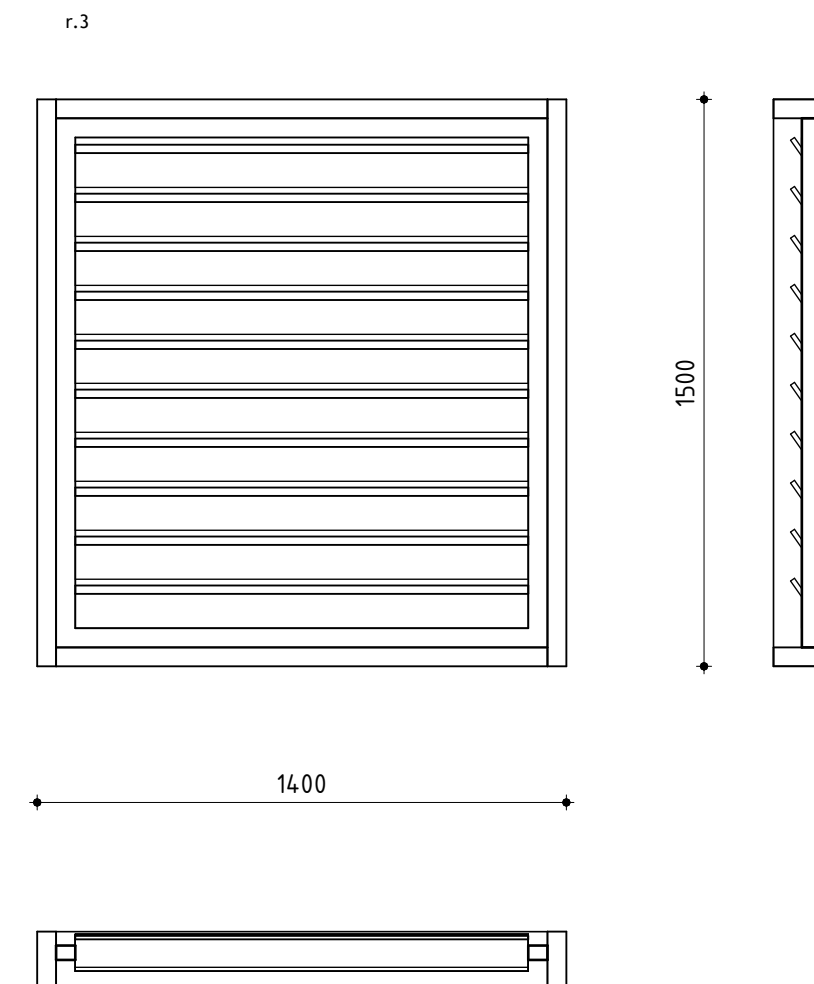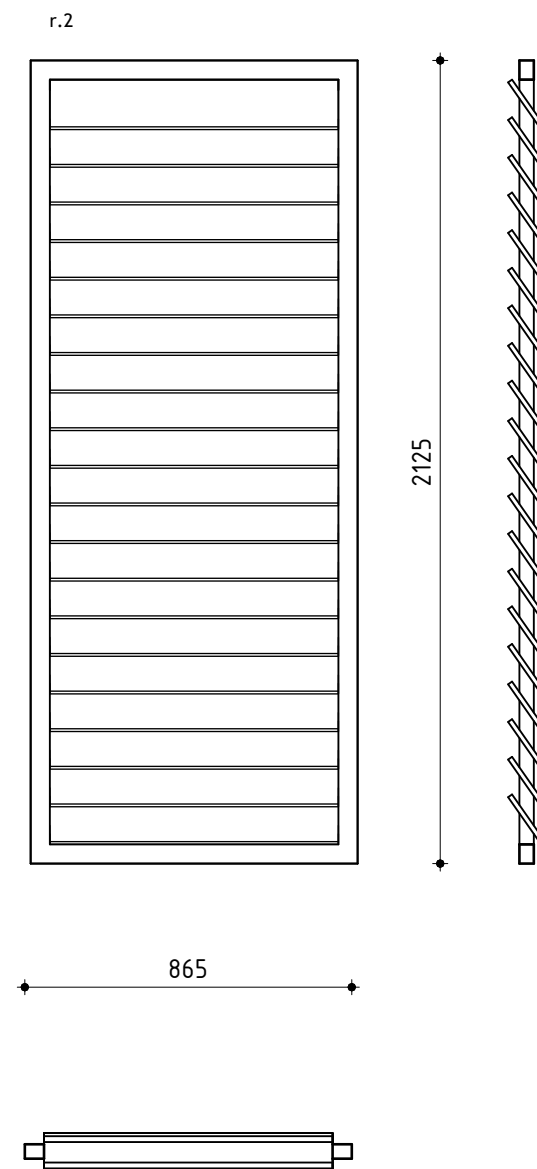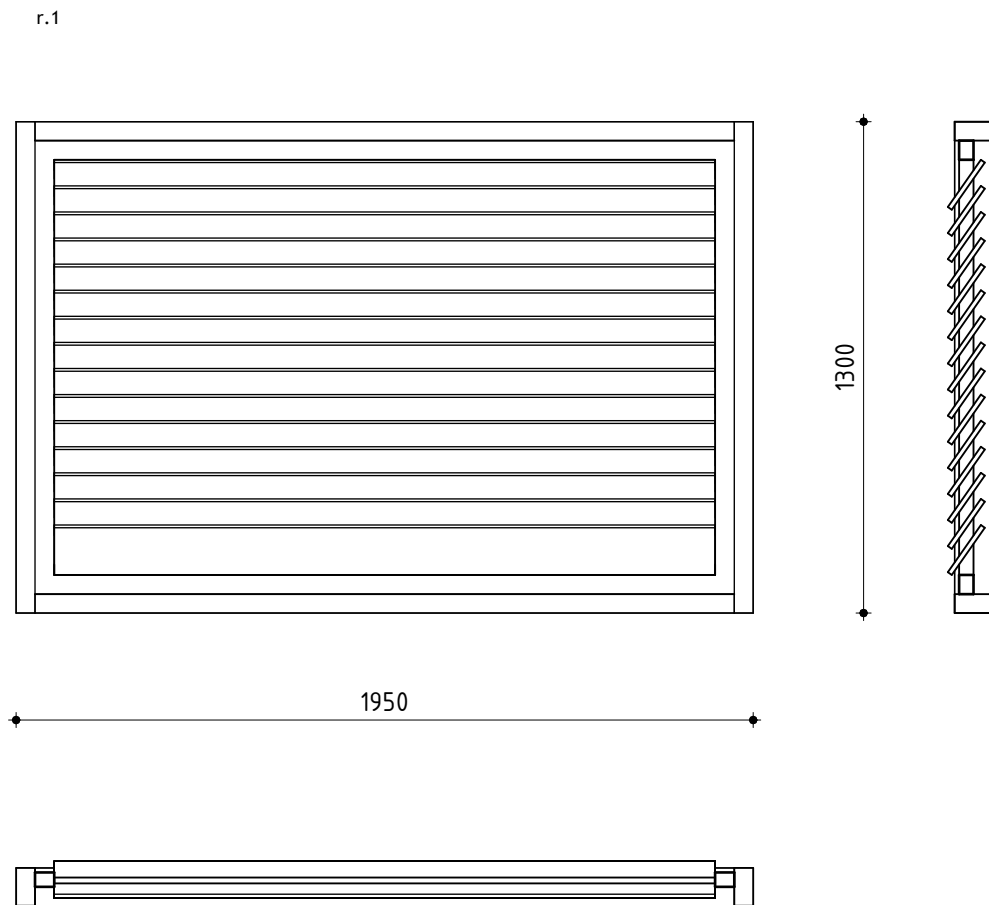


Merk

kozijn:
aantallen:
beglazing:
paneel:
deurblad:
dorpel:
zelfsluitend:
dranger:
deurbeslag:
ventilatioerooster:
brandwerendheid:

zie tekening

metaal, conform bestek
1x als getekend
n.v.t.
n.v.t.
n.v.t.
n.v.t.
n.v.t.
n.v.t.
conform bestel
nee

glasvulling:
gelaagd glas, doorvalveilig:
isolerend veiligheidsglas:
paneelvulling:
WBDBO 30 minuten:
WBDBO 60 minuten:
WBDBO 120 minuten:

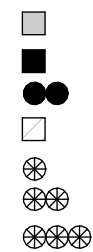

TO

SWECO

Onderdeel									
Merk r.1 t/m Merk r.3									
Projectnummer	Tekeningnummer	Rev.	Schaal	Datum van uitgave	Get.	Gez.	Akk.		
51024138	AE-TO-700.6	3.0	1:20	10-04-2026	PFe	APy	RPa		