



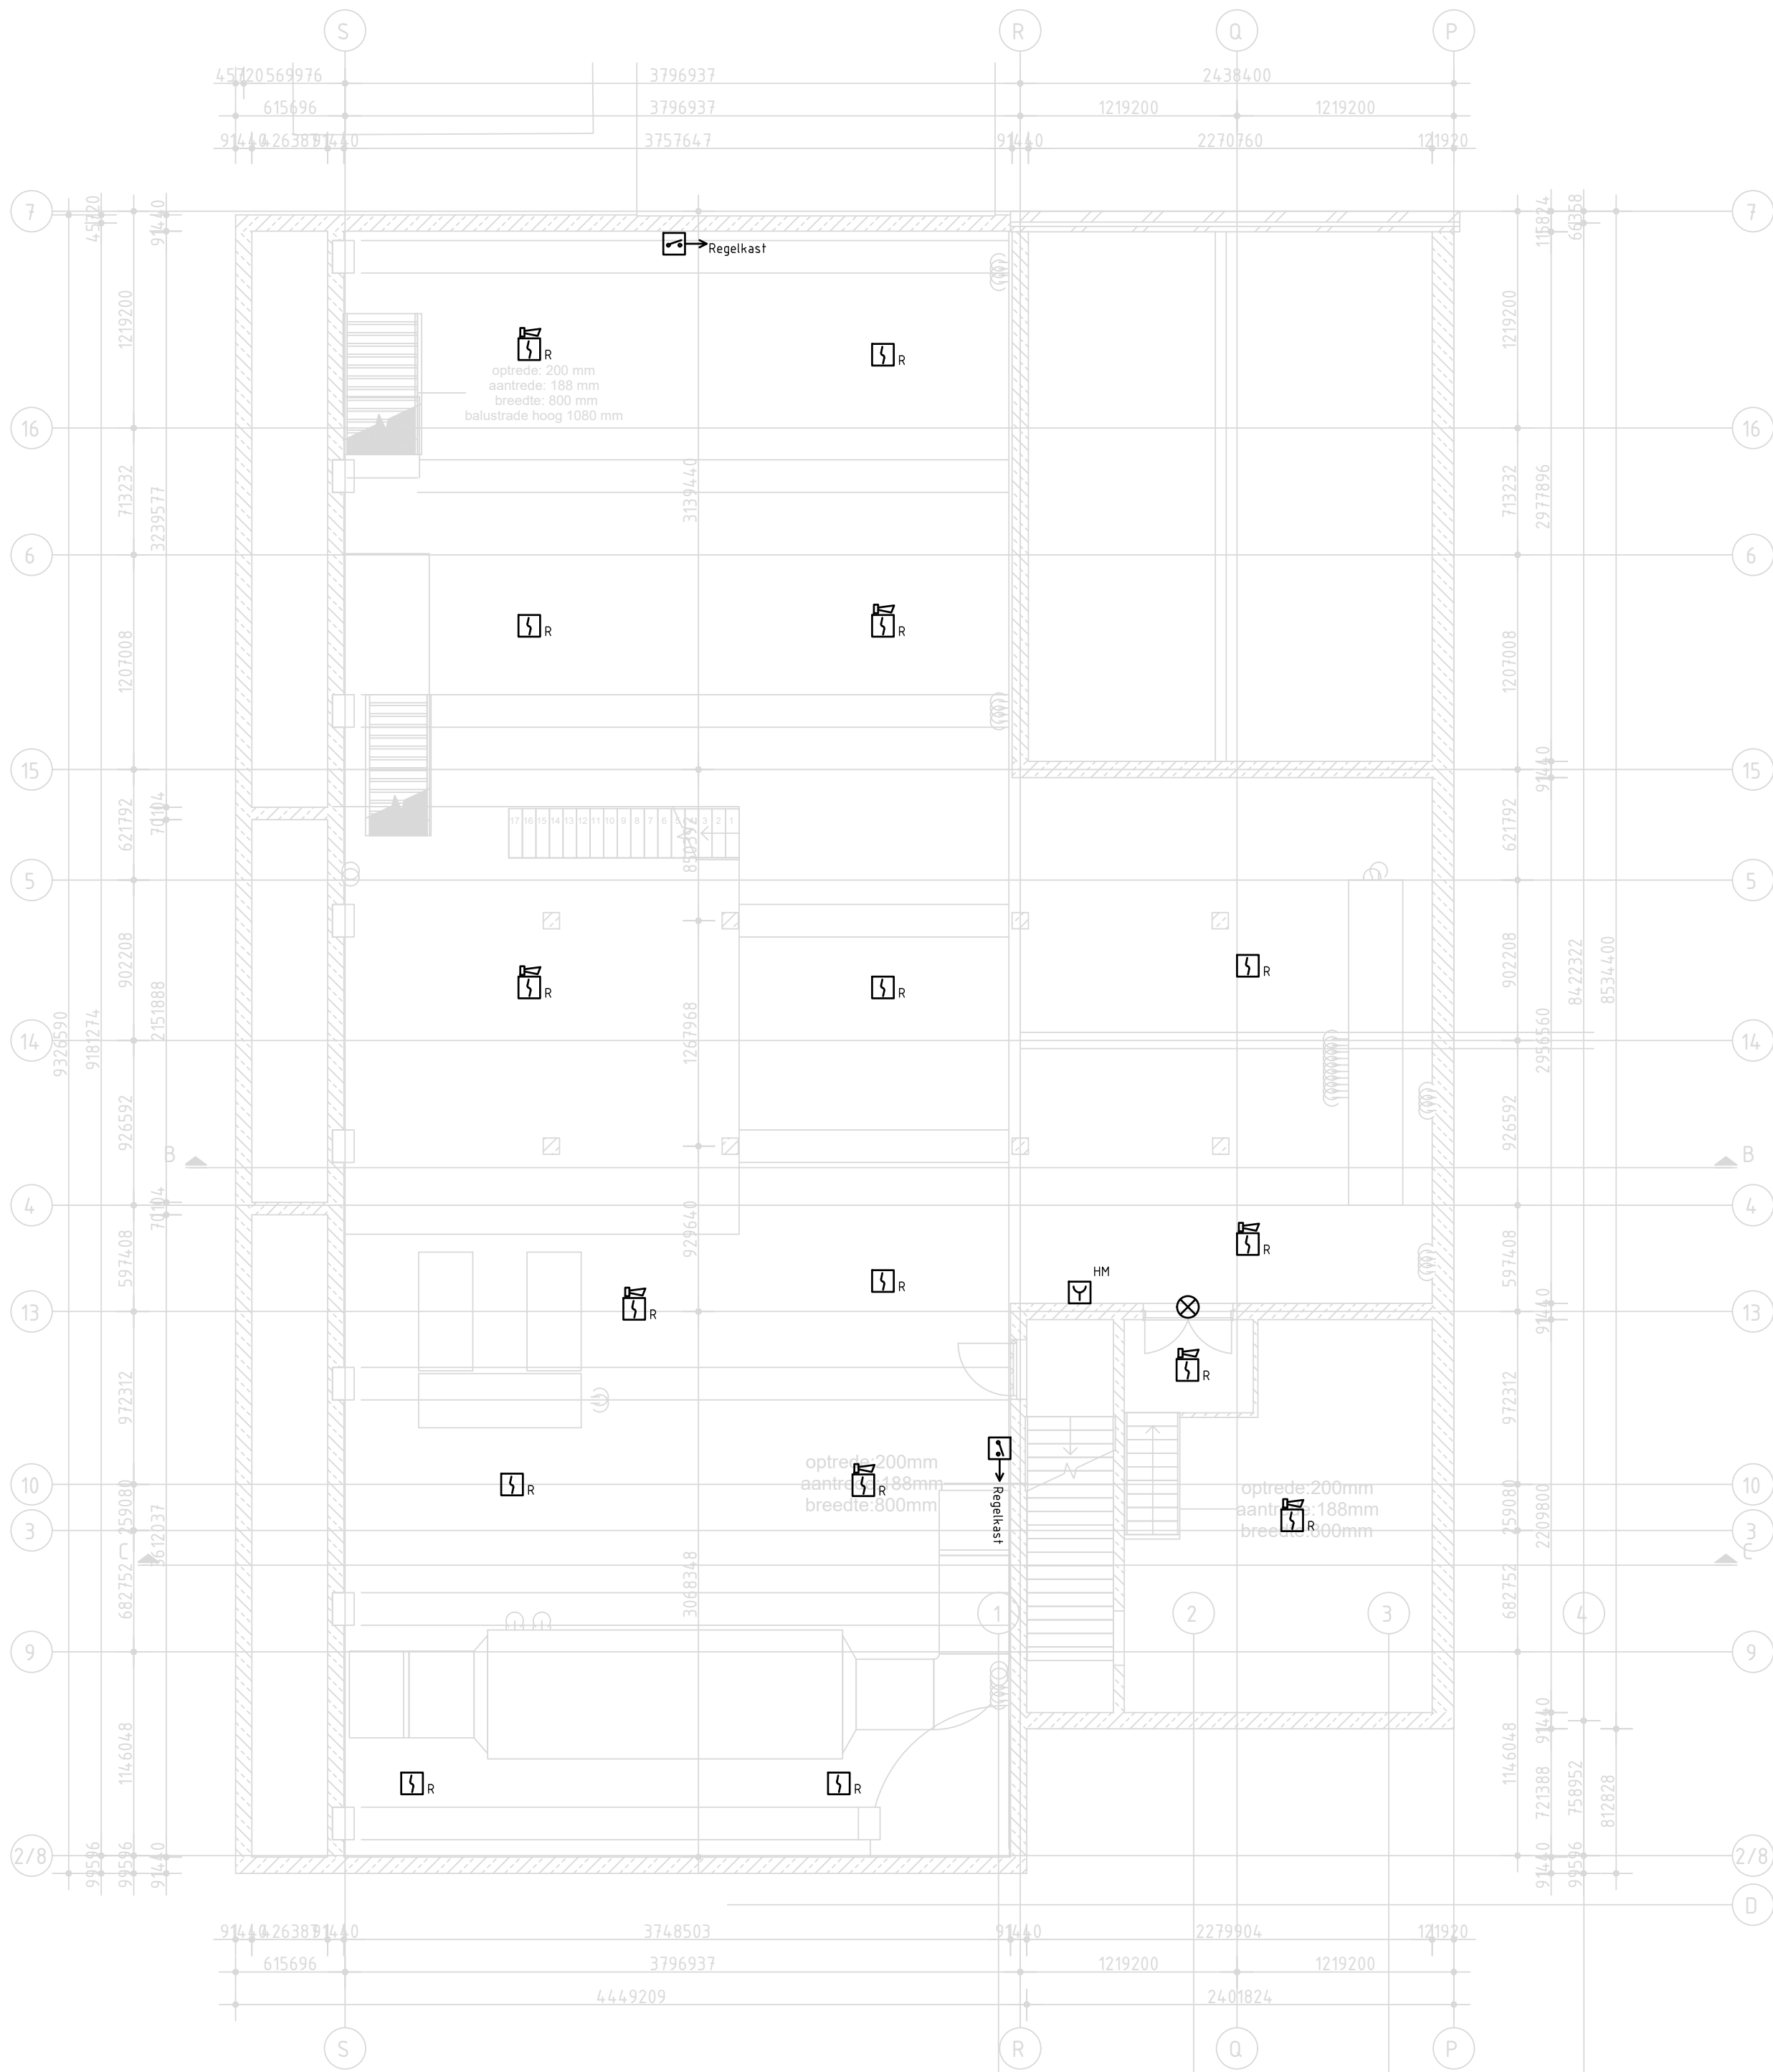

| Symbolenlijst |        |                                                              |
|---------------|--------|--------------------------------------------------------------|
| Aantal        | Symbol | Omschrijving                                                 |
| 1             |        | Handbrandmelder                                              |
| 1             |        | Nevenindicator                                               |
| 8             |        | Optische rookmelder                                          |
| 8             |        | Optische rookmelder, met ingebouwde akoestische signaalgever |
| 2             |        | Uitgangseenheid                                              |

Wildeker

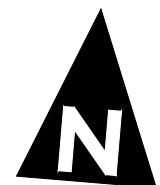

| GOEDKEURING   |                                       |                                                                           |
|---|---------------------------------------|---------------------------------------------------------------------------|
| Installatiedeskundige   | Projecteringsdeskundige               | Projecteringsdeskundige                                                   |
| Naam:   | Naam:                                 | Naam:                                                                     |
| Datum: 12-03-2026   | Datum: 12-03-2026                     | Datum: 12-03-2026                                                         |
| Handtekening:   | Handtekening:                         | Handtekening:                                                             |
| <hr/>   |                                       |                                                                           |
| A 12-03-2026 VDB (NAI) Tekeningnaam aangepast   |                                       |                                                                           |
| Nr. 1 Datum Tekenaar Omschrijving van de Wijziging   |                                       |                                                                           |
| Complex Nieuwe Haven - Meeuwnest   |                                       |                                                                           |
| 1781CNH, Den Helder   |                                       |                                                                           |
| Specificatie:   |                                       |                                                                           |
| Elektrotechnische Installaties   |                                       |                                                                           |
| Brandmeld- en Ontruimingsinstallatie Kelder   |                                       |                                                                           |
| Kelder   |                                       |                                                                           |
| ONTWERP   |                                       |                                                                           |
| Objectnummer: 14803   | Tekenaar: VDB_NA                      |                                                                           |
| Gebouwnummer: R007   | Confrate: 26-02-2026                  |                                                                           |
| Besteknummer: 19811   | Datum: 1:100                          |                                                                           |
| Projectnummer: 19811   | Schaal: A1                            |                                                                           |
| Fase: ONTWERP   | Formaat: A1                           |                                                                           |
| Versie: B   | Documentcode: 14803_R007_E60_B_SBM_-1 |                                                                           |
|   |                                       | Blad: E60 van                                                             |
| Hoeveel aan de handtekening van deze vastgoedgegevens de uitschik zorg is<br>bevestigd, aanvaard het Rijkswaterstaatsbedrijf geen enkele aansprakelijkheid voor<br>eventuele fouten, onduidelijkheden of onvolkomenheden, noch voor de gevolgen<br>hier van. Aan deze gegevens kunnen geen rechten worden ontleend.<br>© Ministerie van Binnenlandse Zaken en Koninkrijksrelaties |                                       | Directie - Vastgoedbeheer<br>088 115 80 00<br>www.rijkswastgoedbedrijf.nl |