


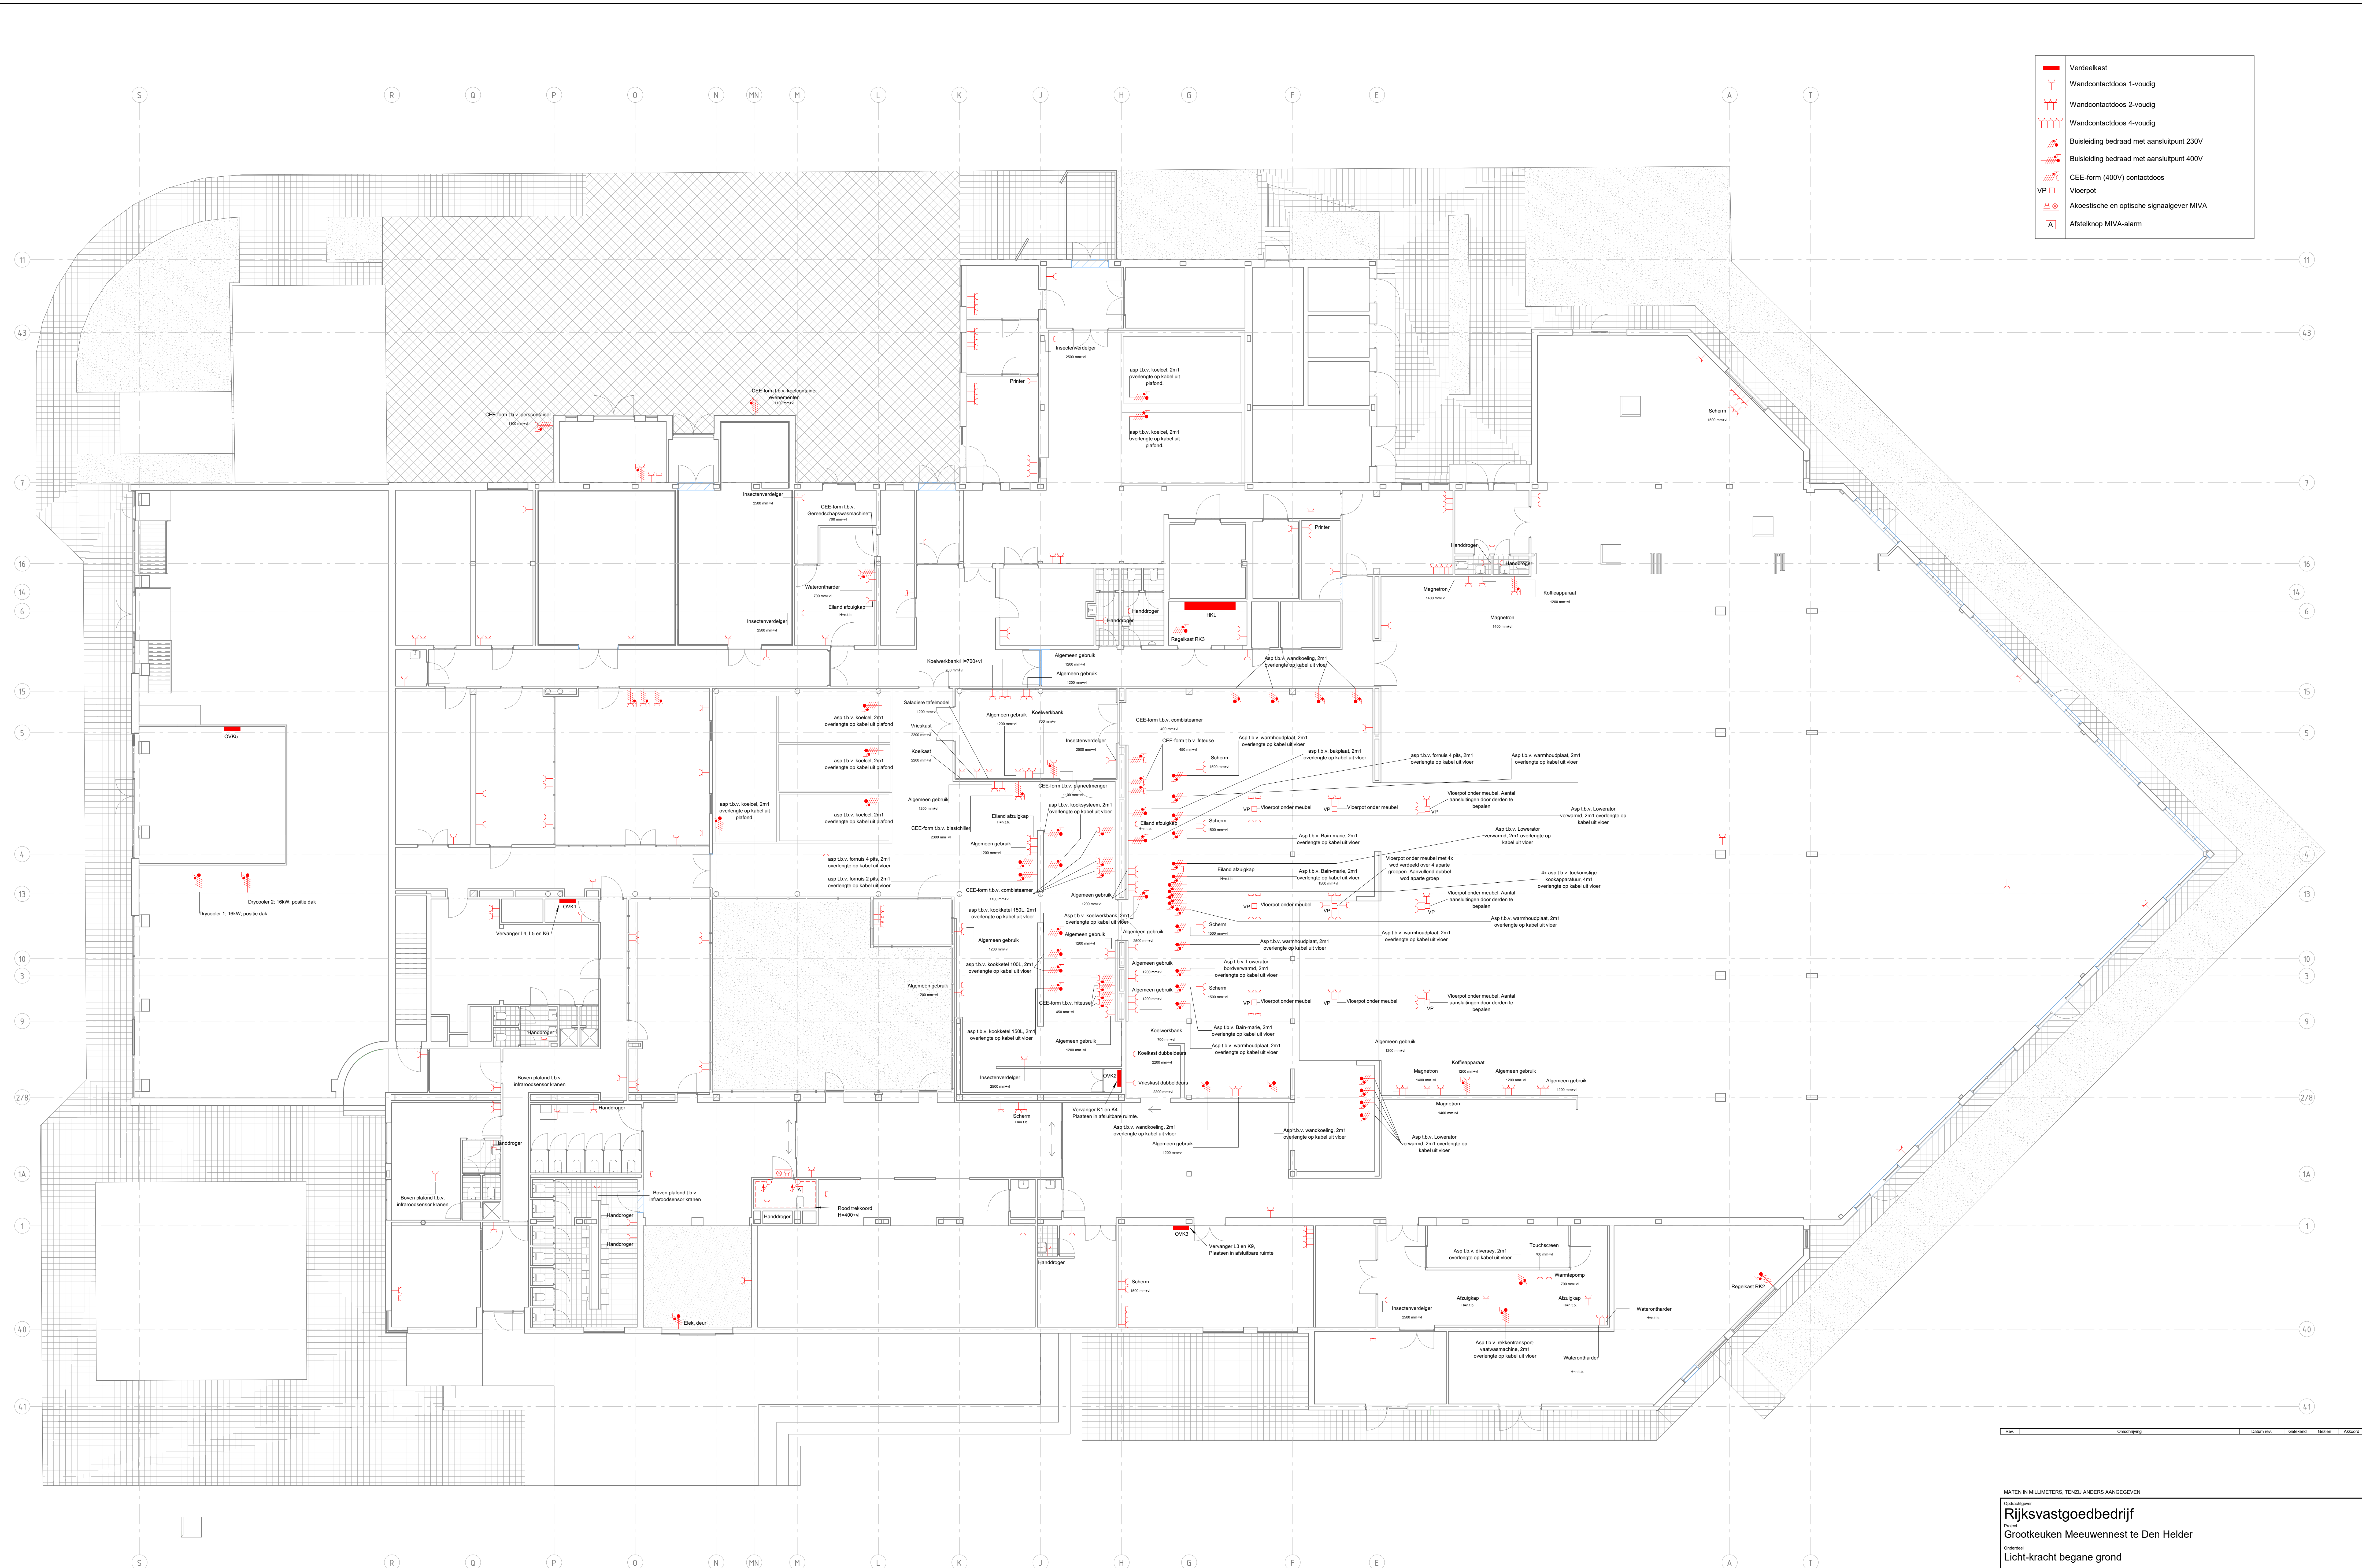

- Verdeekast
- Wandcontactdoos 1-voudig
- Wandcontactdoos 2-voudig
- Wandcontactdoos 4-voudig
- Buiskleiding bedraad met aansluitpunt 230V
- Buiskleiding bedraad met aansluitpunt 400V
- CEE-form (400V) contactdoos
- VP
- Vloerpot
- Akoestische en optische signaalgever MIVA
- Afsteeknop MIVA-alarm

Rev. Omschrijving Datum rev. Getekend Getoet Afgekeurd

MATEN IN MILLIMETERS, TENZI ANDERS AANGEGEVEN

Opdrachtgever: **Rijksvastgoedbedrijf**

Project: **Grootkeuken Meeuwennest te Den Helder**

Onderdeel: **Licht-kraacht begane grond**

Projectnummer	Tekeningnummer	Revisie	Datum Totaal afgesloten	Ontwerper	Controleur
51024138	AE-E-101	1.0	27-03-2026	TO	
Blaas	Aantal	Schaal	Formaat	Kleur	Getekend
E-101	1	1:100	A0	Eindhoven	MS

WWW.SWECO.NL
© Sweco Nederland B.V. Alle rechten voorbehouden

SWECO