


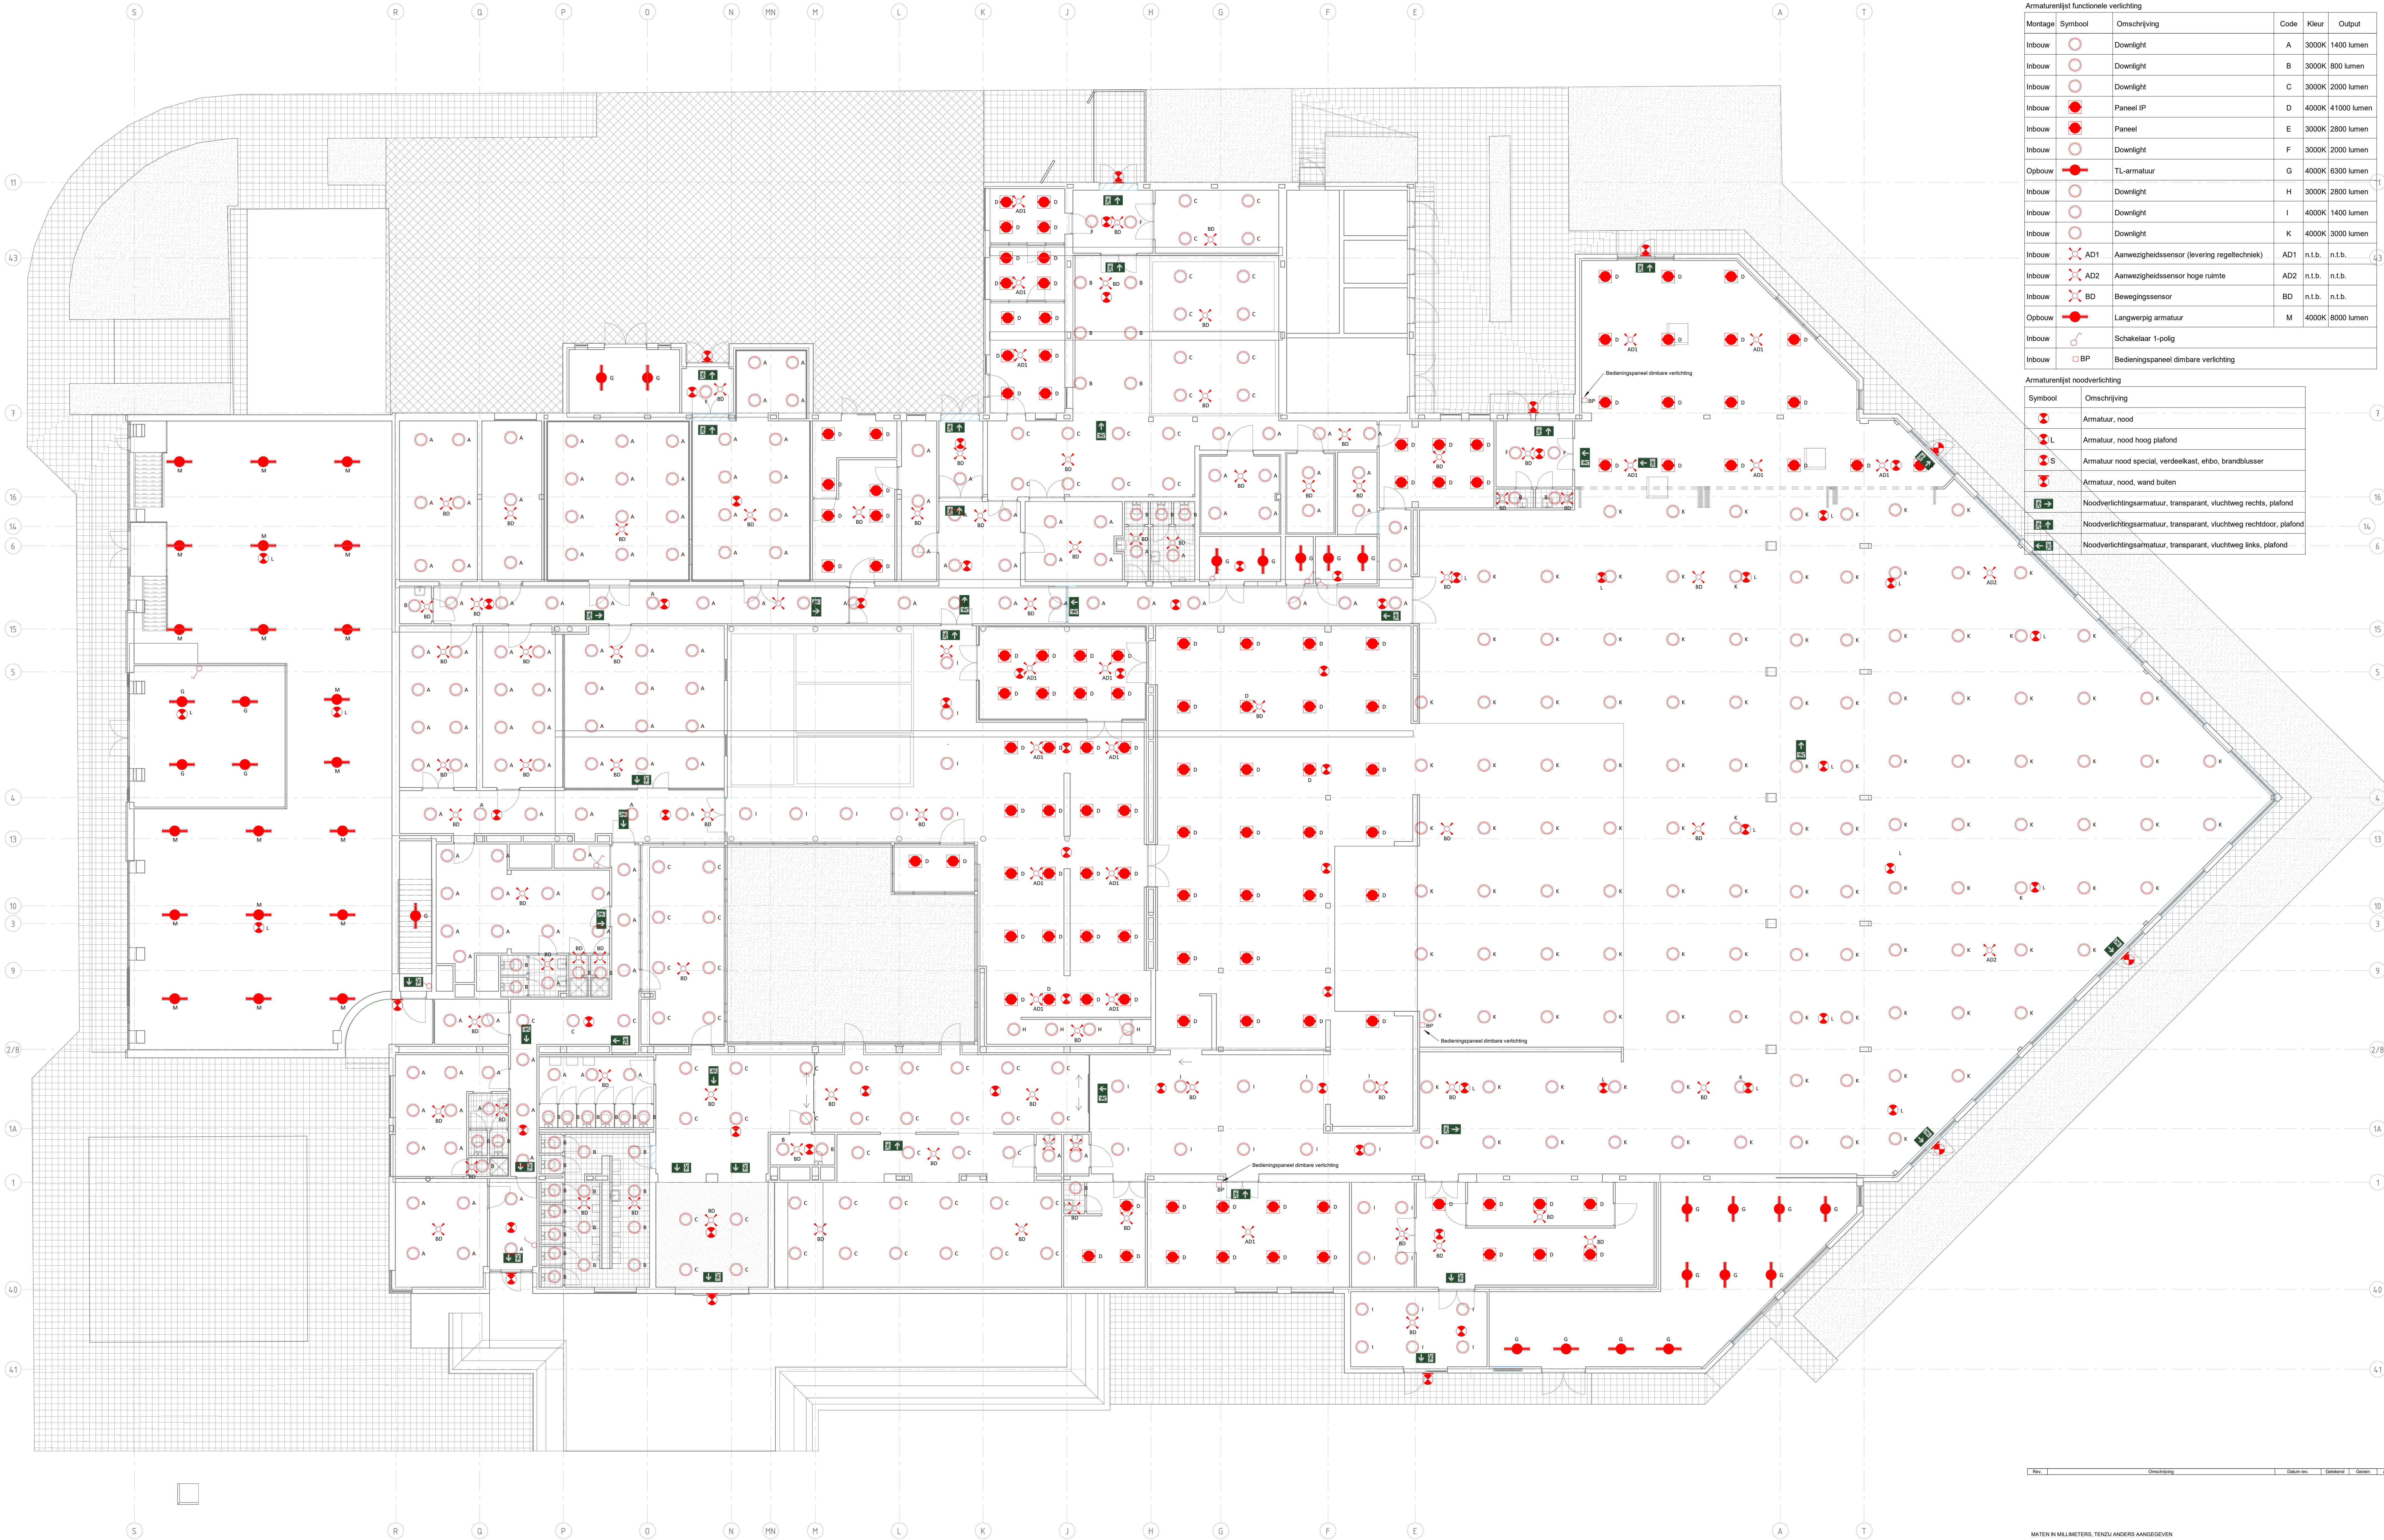

Armaturenlijst functionele verlichting				
Montage	Symbol	Omschrijving	Code	Kleur
Inbouw		Downlight	A	3000K
Inbouw		Downlight	B	3000K
Inbouw		Downlight	C	3000K
Inbouw		Panel IP	D	4000K
Inbouw		Panel	E	3000K
Inbouw		Downlight	F	3000K
Opbouw		TL-armatuur	G	4000K
Inbouw		Downlight	H	3000K
Inbouw		Downlight	I	4000K
Inbouw		Downlight	K	4000K
Inbouw		Aanwezigheidsensor (levering regeltechniek)	AD1	n.t.b.
Inbouw		Aanwezigheidsensor hoge ruimte	AD2	n.t.b.
Inbouw		Bewegingsensor	BD	n.t.b.
Opbouw		Langwerpig armatuur	M	4000K
Inbouw		Schakelaar 1-polig		
Inbouw		Bedieningspaneel dimbare verlichting		

Armaturenlijst noodverlichting	
Symbol	Omschrijving
	Armatuur, nood
	Armatuur, nood hoog plafond
	Armatuur nood special, verdeelkast, ehbo, brandblusser
	Armatuur, nood, wand buiten
	Noodverlichtingsarmatuur, transparant, vluchtweg rechts, plafond
	Noodverlichtingsarmatuur, transparant, vluchtweg rechtdoor, plafond
	Noodverlichtingsarmatuur, transparant, vluchtweg links, plafond

Pos.	Omschrijving	Datum rev.	Gedraaid	Gezien	Algemeen
------	--------------	------------	----------	--------	----------

MATEN IN MILLIMETERS, TENZI ANDERS AANGEGEVEN

Rijksvastgoedbedrijf

Grootkeuken Meeuwennest te Den Helder

Verlichting begane grond

Projectnummer	Takeningsnummer	Versie	Datum Totaalplan	Ontwerpdatum	Contractnummer
51024138	AE-E-201	1.0	27-03-2026	TO	
Blaad	Aantal	Schaal	Formaat	Kantoor	Gedraaid
E-201	1	1:100	A0	Eindhoven	MS

WWW.SWECO.NL

© Sweco Nederland B.V. Alle rechten voorbehouden

SWECO