


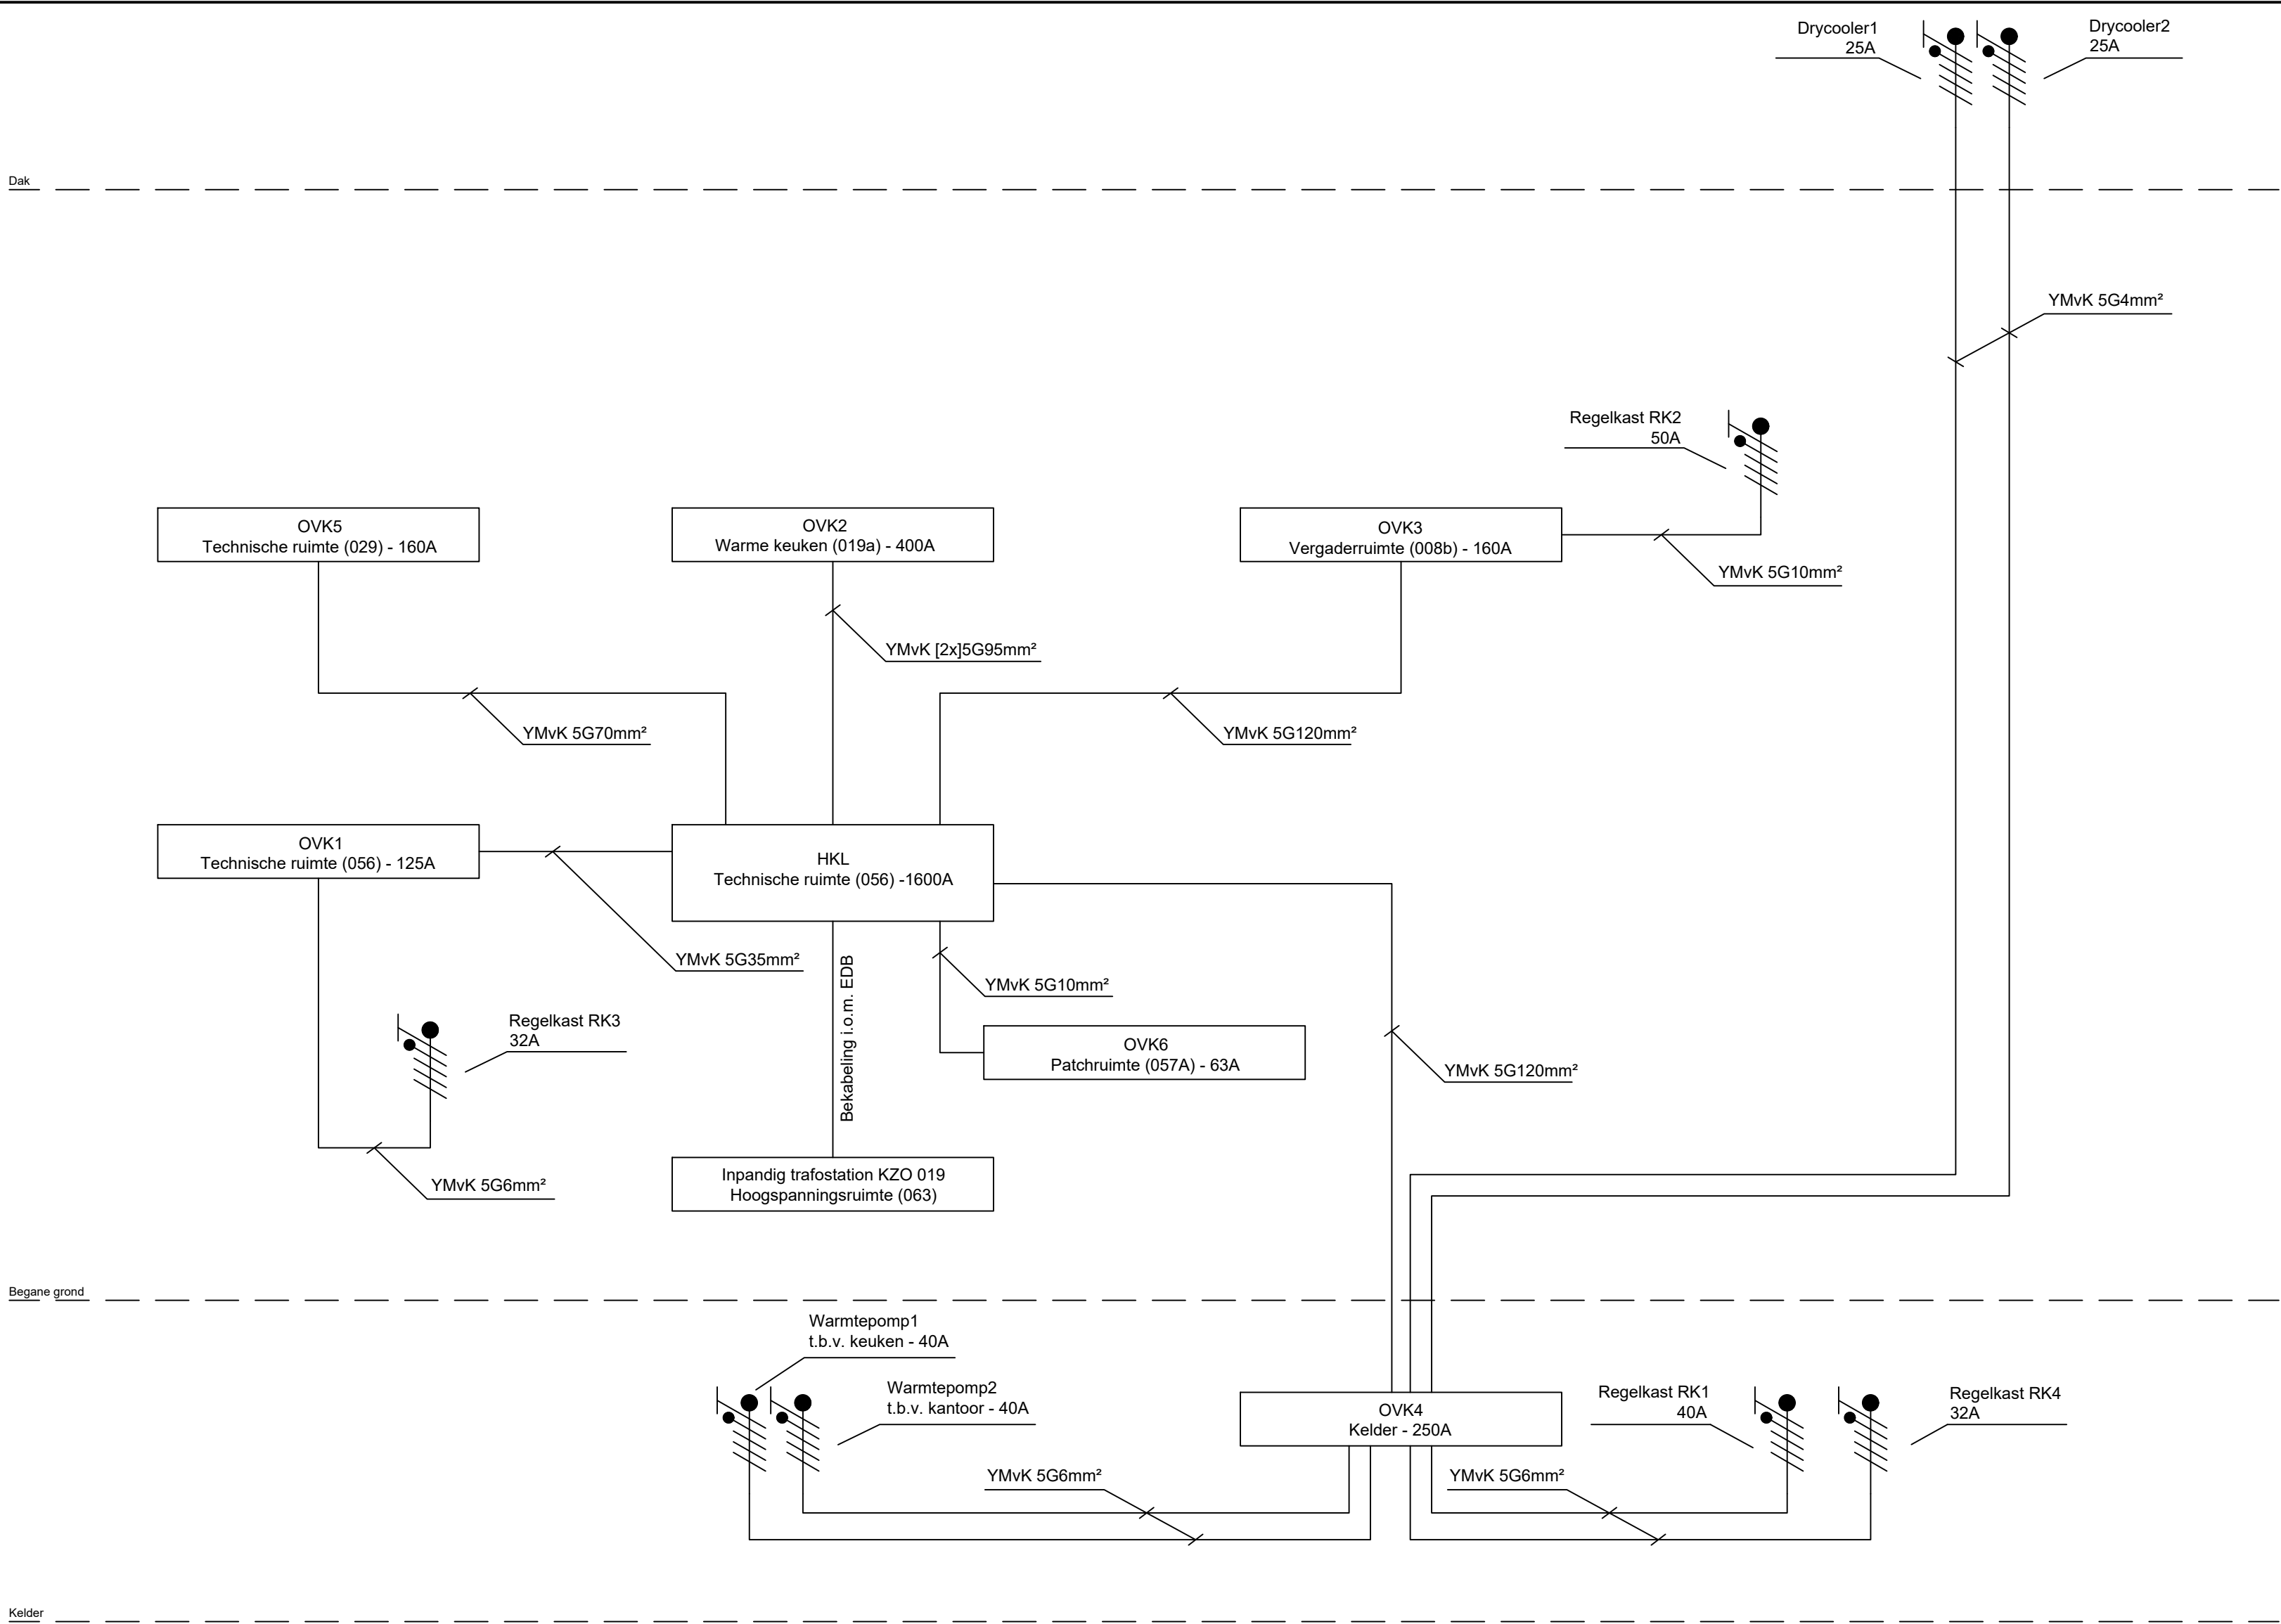

MATEN IN MILLIMETERS, TENZIJ ANDERS AANGEGEVEN

Opdrachtgever

Project

Meeuwennest

Onderdeel

Blokschema

energievoorziening

Projectnummer		Tekeningnummer		Versie	Datum 1ste uitgave	Ontwerpfase	Contractnummer		
51024138		AE-E-600		1.0	27-3-2026	TO			
Blad	Aantal	Schaal		Formaat		Kantoor	Getekend	Gezien	Akkoord
		n.v.t.		A2		Rotterdam	LK	RvR	

www.sweco.nl
© Sweco Nederland B.V. Alle rechten voorbehouden

SWECO 

1.0								
Rev.	Omschrijving				Datum rev.	Getekend	Gezien	Akkoord

