



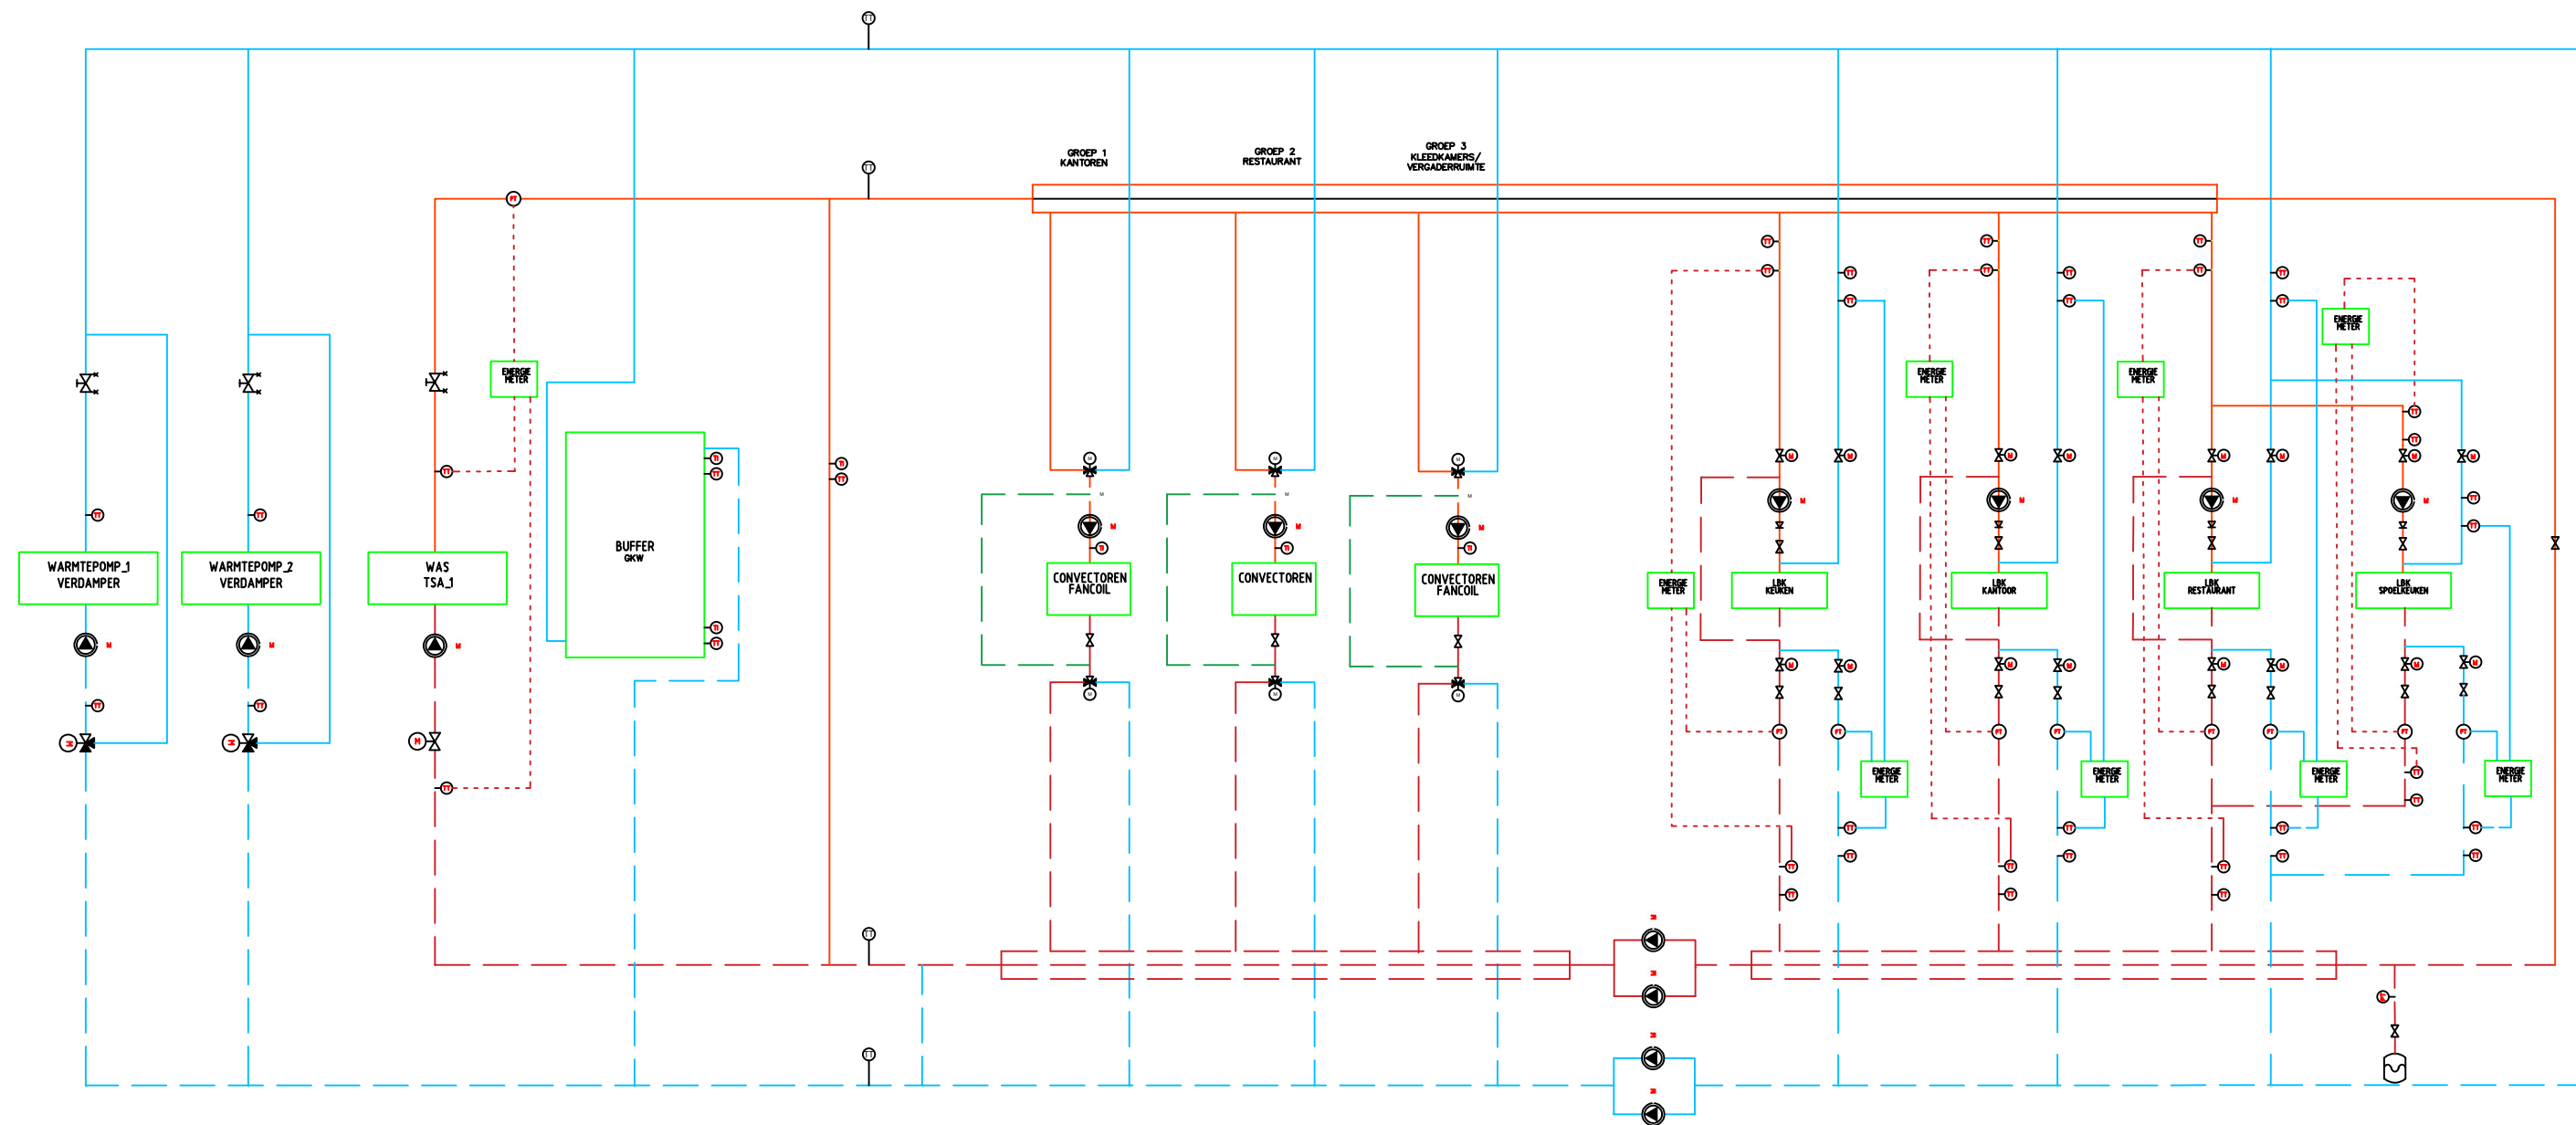

## Renvooi

- Motorgestuurde afsluiter
- Handafsluiter
- Pomp
- Toerengeregelde pomp
- Inregelafsluiter
- Aftap-/vulkraan

- Temperatuur opnemer
- Flow schakelaar
- Warmte meter

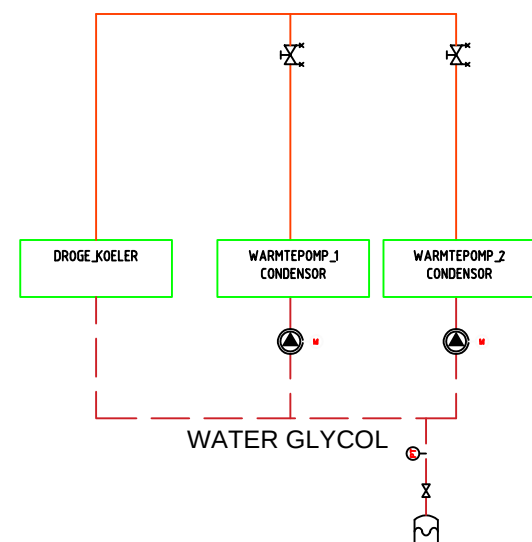

Opdrachtgever

**RVB**

Project

**Grootkeuken Meeuwennest**

Onderdeel

**CV/GKW  
Principeschema**

|               |     |                |  |         |                   |             |  |                |      |      |
|---------------|-----|----------------|--|---------|-------------------|-------------|--|----------------|------|------|
| Projectnummer |     | Tekeningnummer |  | Versie  | Datum van uitgave | Ontwerpfase |  | Contractnummer |      |      |
| 51024138      |     | W002           |  | 1       | 10-04-2026        | TO          |  |                |      |      |
| Blad          | Van | Schaal         |  | Formaat |                   | Kantoor     |  | Get.           | Gez. | Acc. |
| 1             | 1   | n.v.t.         |  | A3      |                   | Eindhoven   |  | MS             | RvR  | RvR  |

www.sweco.nl  
© Sweco Nederland B.V. Alle rechten voorbehouden

**SWECO**

367006WL601