


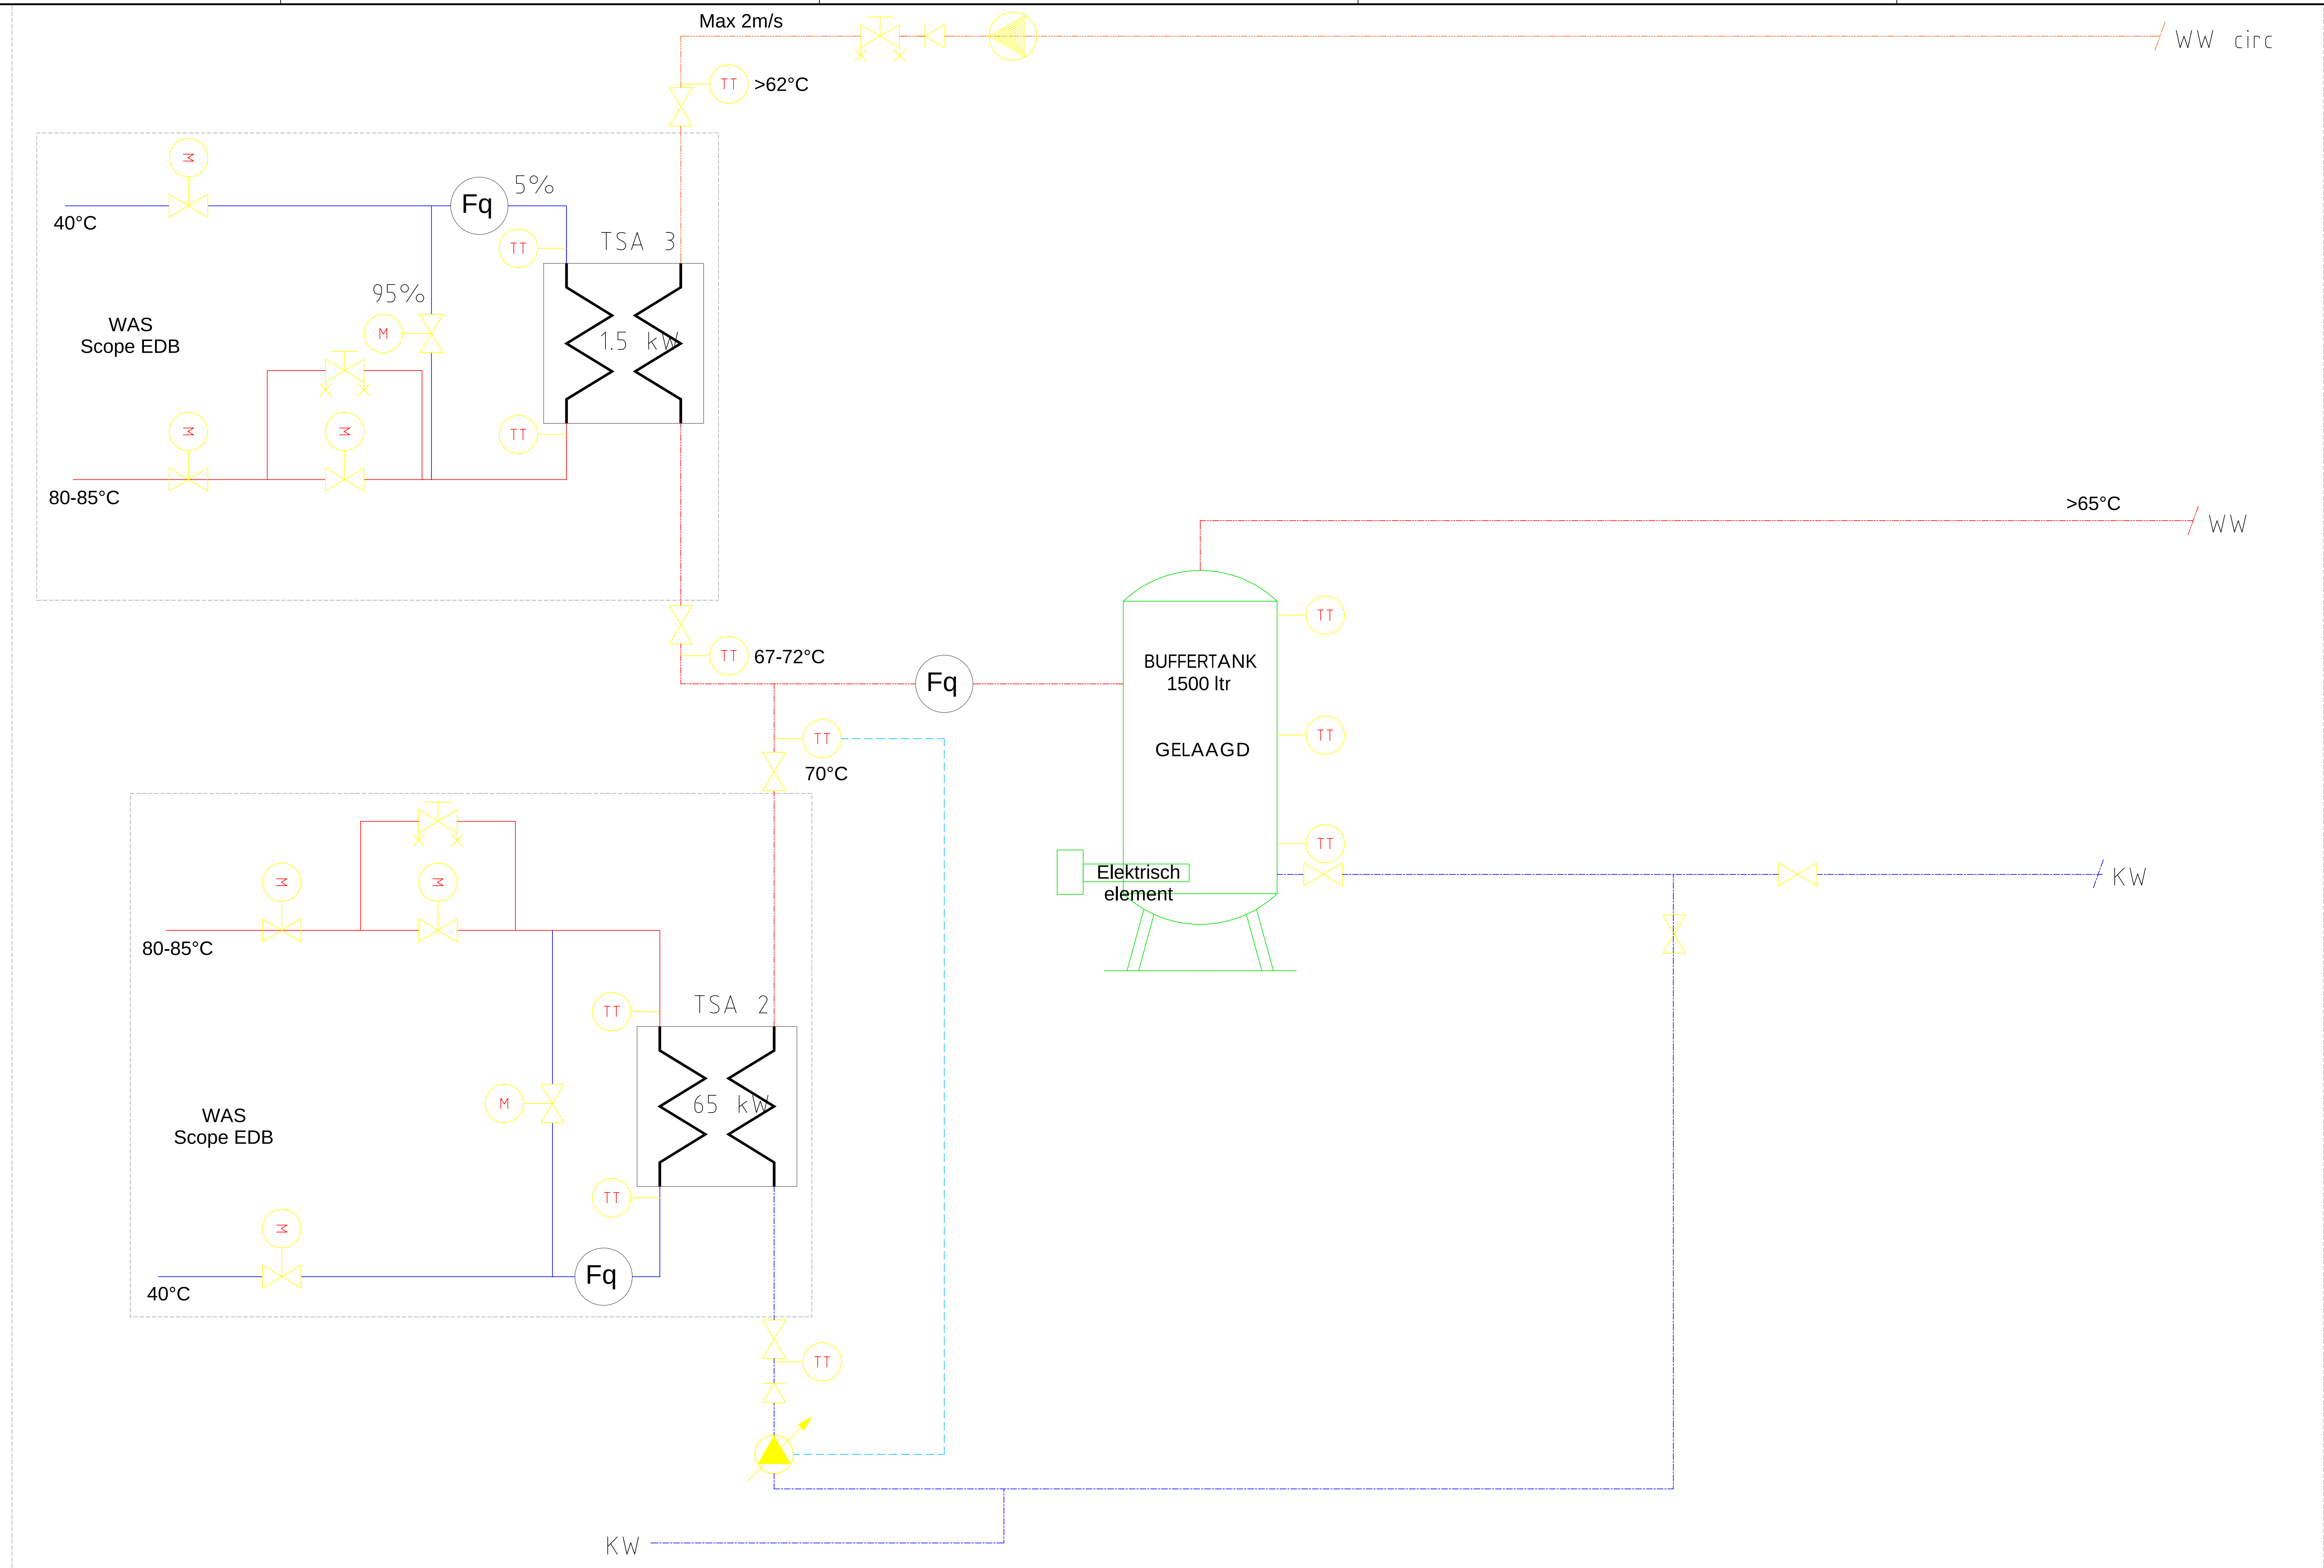

Symbolen en afkortingen

- Circulatie pomp (constante snelheid) – CP
Dompelpomp – CP
- Circulatie pomp (variabele snelheid) – CP
Onderwater pomp (variabele snelheid) – CP
- Vlinderklep – BV
- Inregelafsluiter – CV
- Vlinderklep met elektrische aandrijving – MV or RV
- Warmtepomp – HP
- Warmtewisselaar – HEX
- Temperatuur transmitter – TT
- Thermometer – TI
- Energiemeter – Fq
- Opslagvat – SV
- Verdelers/verzamelaars
- Terugslagklep – CV

Symbolen en afkortingen

- CV - Toevoer circuit warmtepomp
- CV - Retour circuit warmtepomp
- WW - Voeding warmtapwater
- CC - Circulatie warmtapwater
- KW - Voeding koud water

OPSTELLING DOORSTROOM TSA EN ELEKTRISCH ELEMENT

Opdrachtgever
RIJKSVASTGOEDBEDRIJF

Project
meeuwennest

Onderdeel
**Principeschema
Warmwaterbereiding**

Projectnummer 51024138		Tekeningnummer W300		Versie 1	Datum van uitgave 27-03-2026	Ontwerpfase TO		Contractnummer		
Blad 1	Van 1	Schaal n.v.t.			Formaat A0		Kantoor De Bilt	Get. RvR	Gez. MV	Acc.

www.sweco.nl
© Sweco Nederland B.V. Alle rechten voorbehouden

Principeschema warmwater opwarming W003