


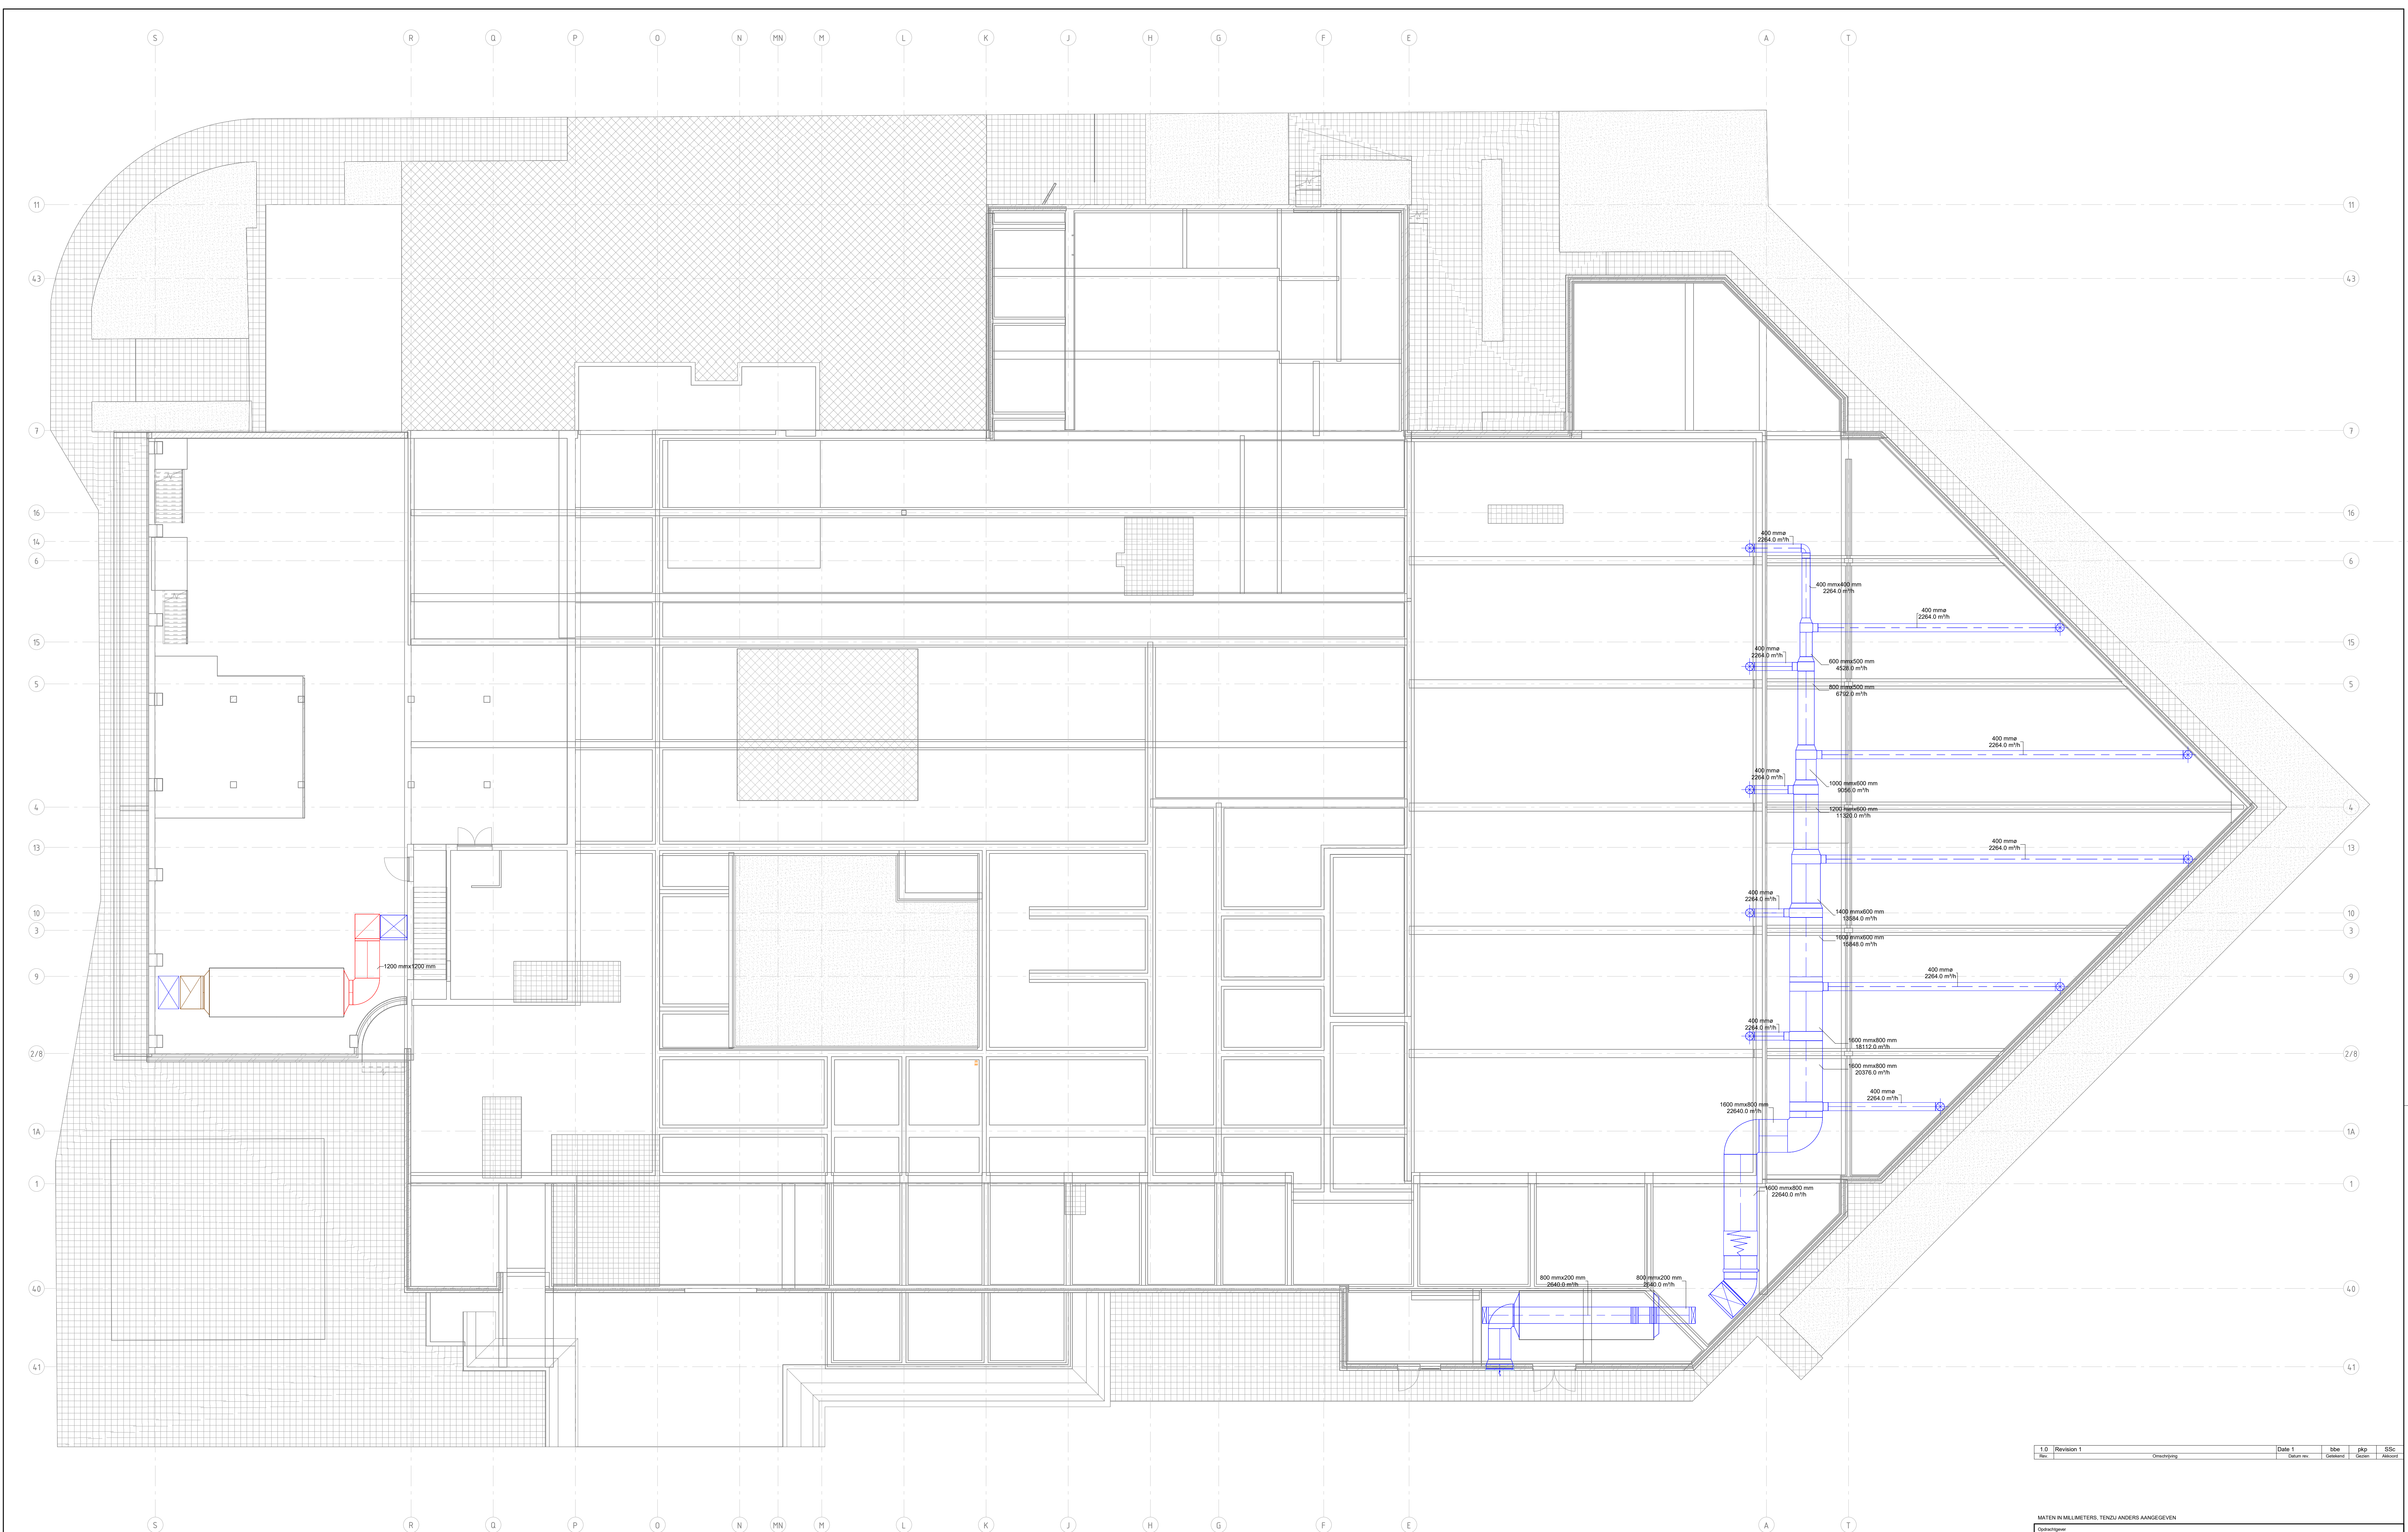

- Aanvoer kanaal
- Retour kanaal
- RVS kanaal
- Luchtverdeel slang

1.0	Revision 1	Ontwerper	Date 1	Site	ppp	SSC
Rev				Gebruik	Gebruik	Gebruik

MATEN IN MILLIMETERS, TENZIJ ANDERS AANGEGEVEN

Rijksvastgoedbedrijf
Project
Grootkeuken Meeuwennest te Den Helder
Kruipruimte

Projectnummer	Tekeningnummer	Versie	Datum Van afgave	Ontwerper	Controleur
51024138	TO-W101	1.0	27-03-2026	TG	
W101	1	1:100	A0	Eindhoven	NW MS MS

WWW.SWECO.NL
© Sweco Nederland B.V. Alle rechten voorbehouden

