


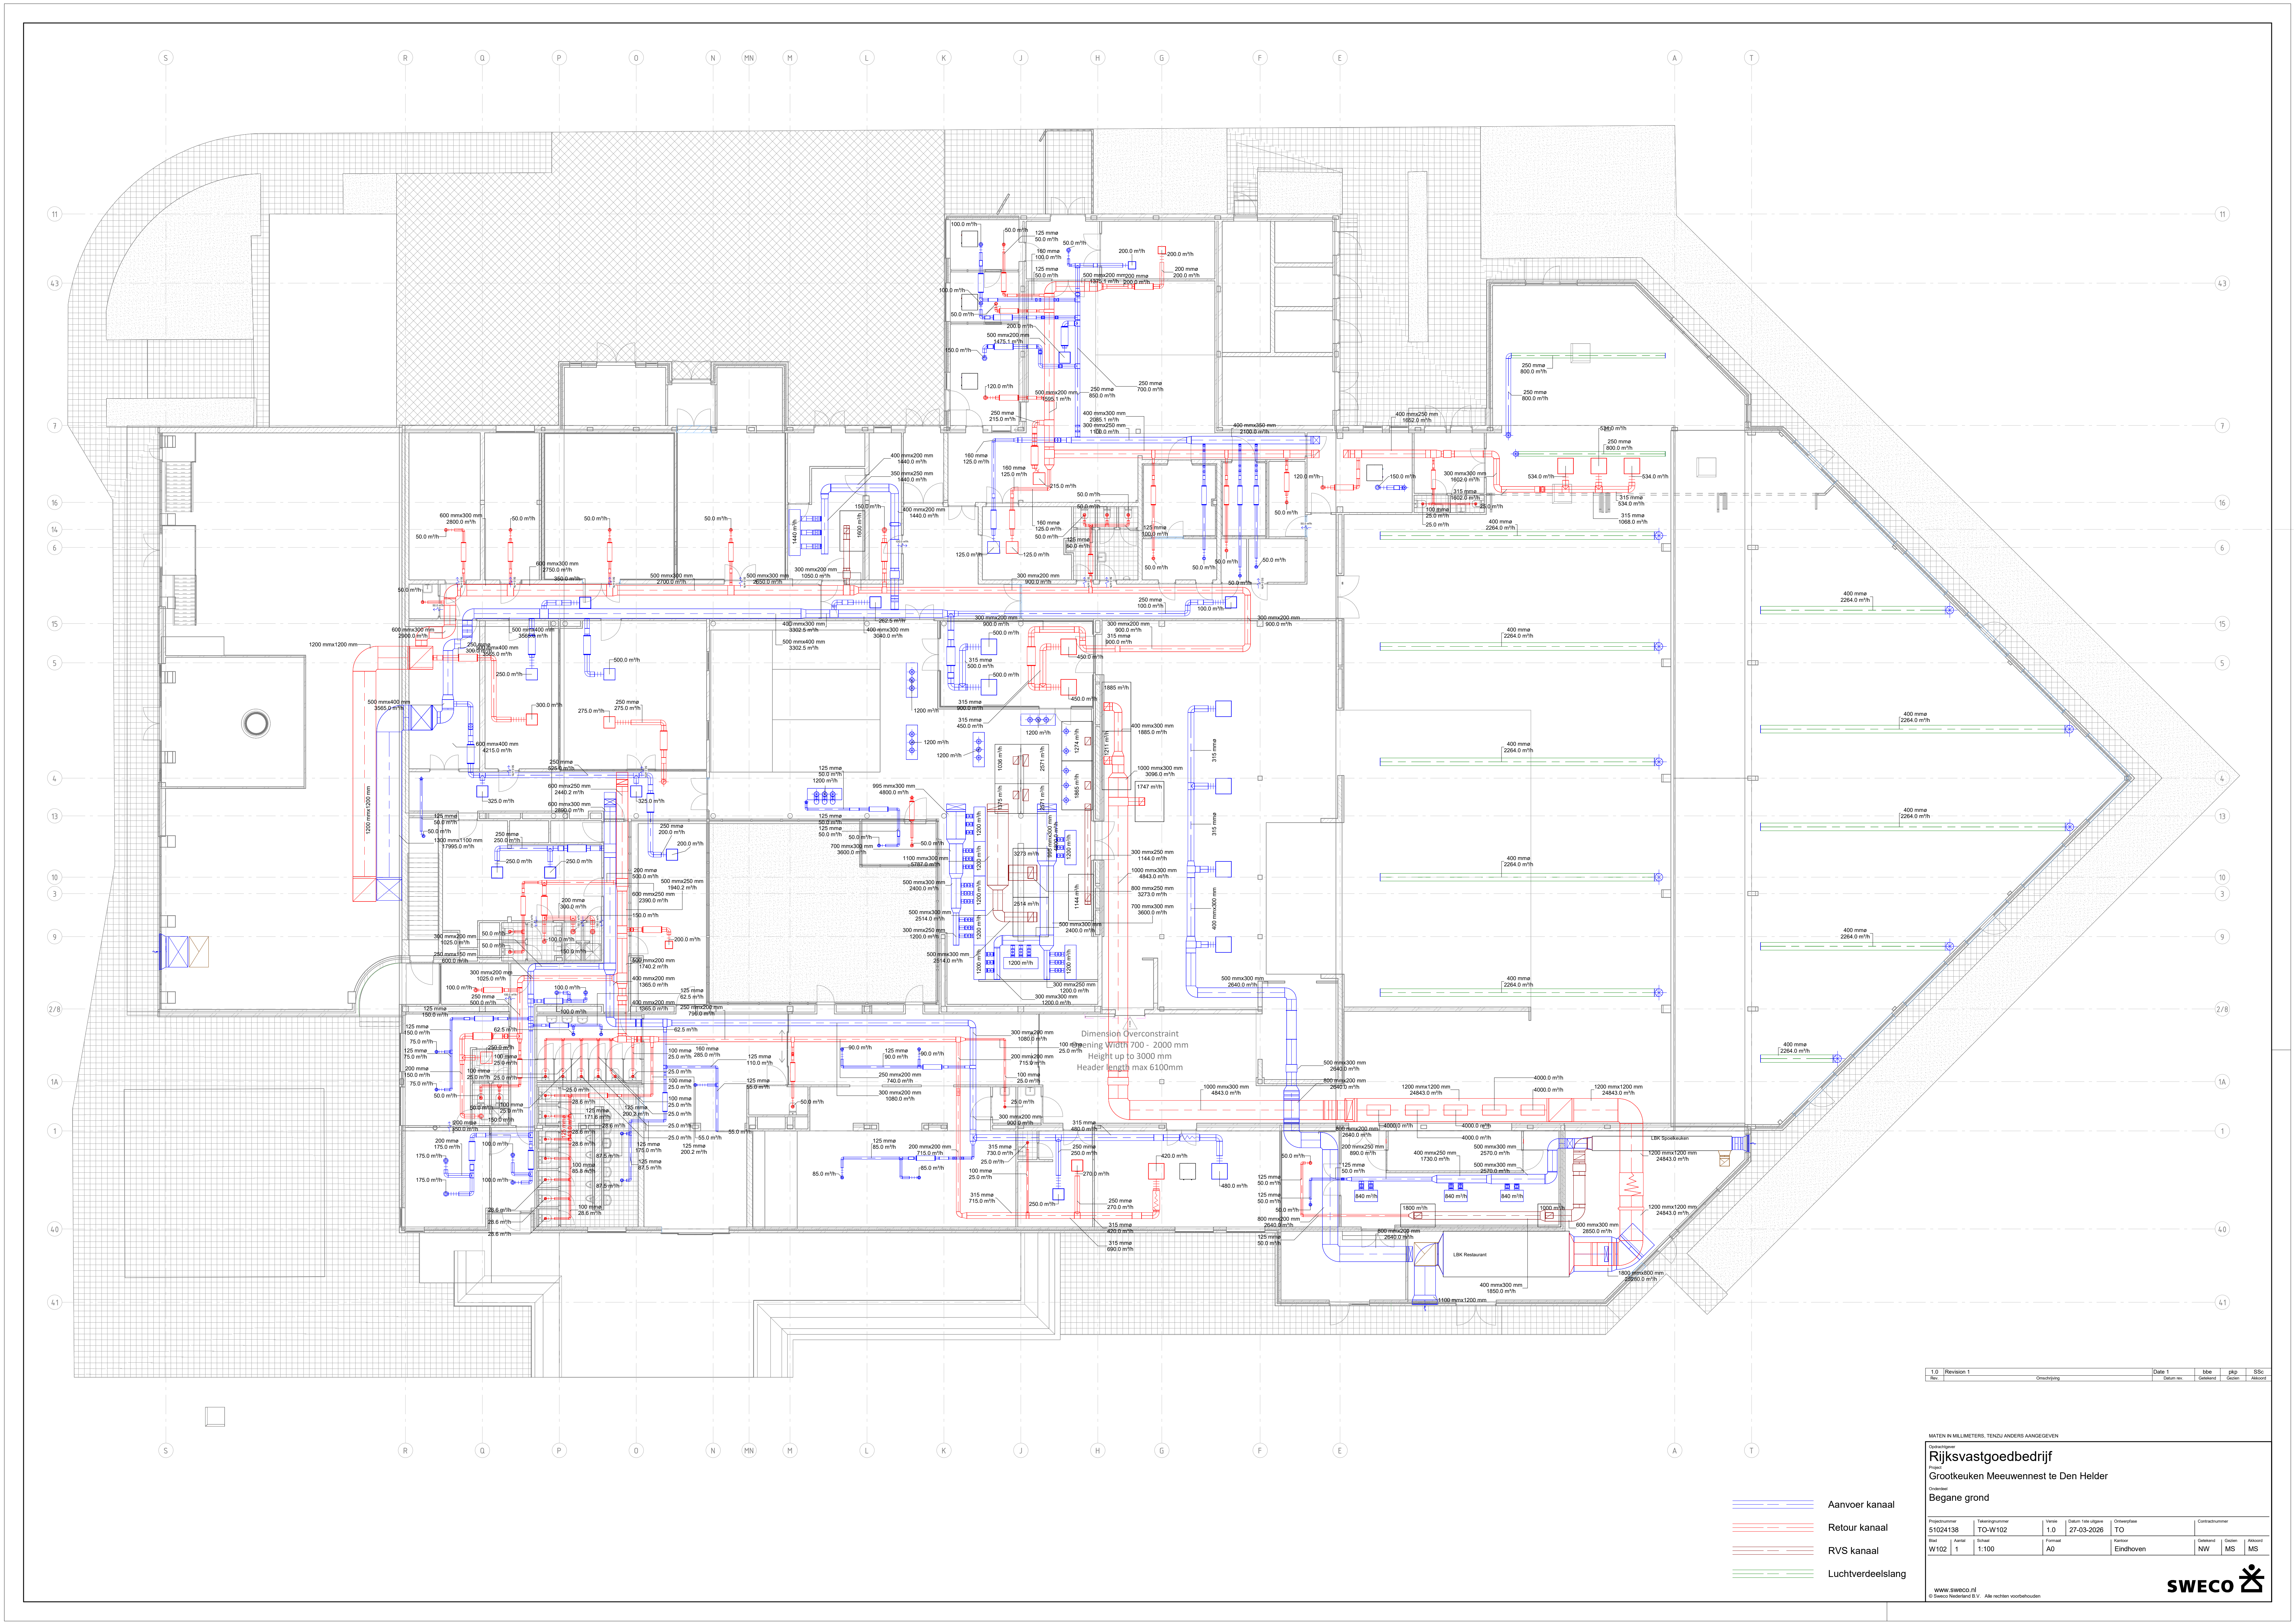

1.0	Revision 1	Ontwerper	Date 1	Uitgave	ppp	SSC
Rev			2024-03-27	1	ppp	SSC

MATEN IN MILLIMETERS, TENZIJ ANDERS AANGEGEVEN

Rijksvastgoedbedrijf
Project
Grootkeuken Meeuwennest te Den Helder
Begane grond

Projectnummer	Tekeningnummer	Version	Datum van uitgave	Ontwerper	Controleur
51024138	TO-W102	1.0	27-03-2026	TG	
W102	1	1:100		AO	
				Eindhoven	
				NW	MS
					MS

WWW.SWECO.NL
© Sweco Nederland B.V. Alle rechten voorbehouden

