


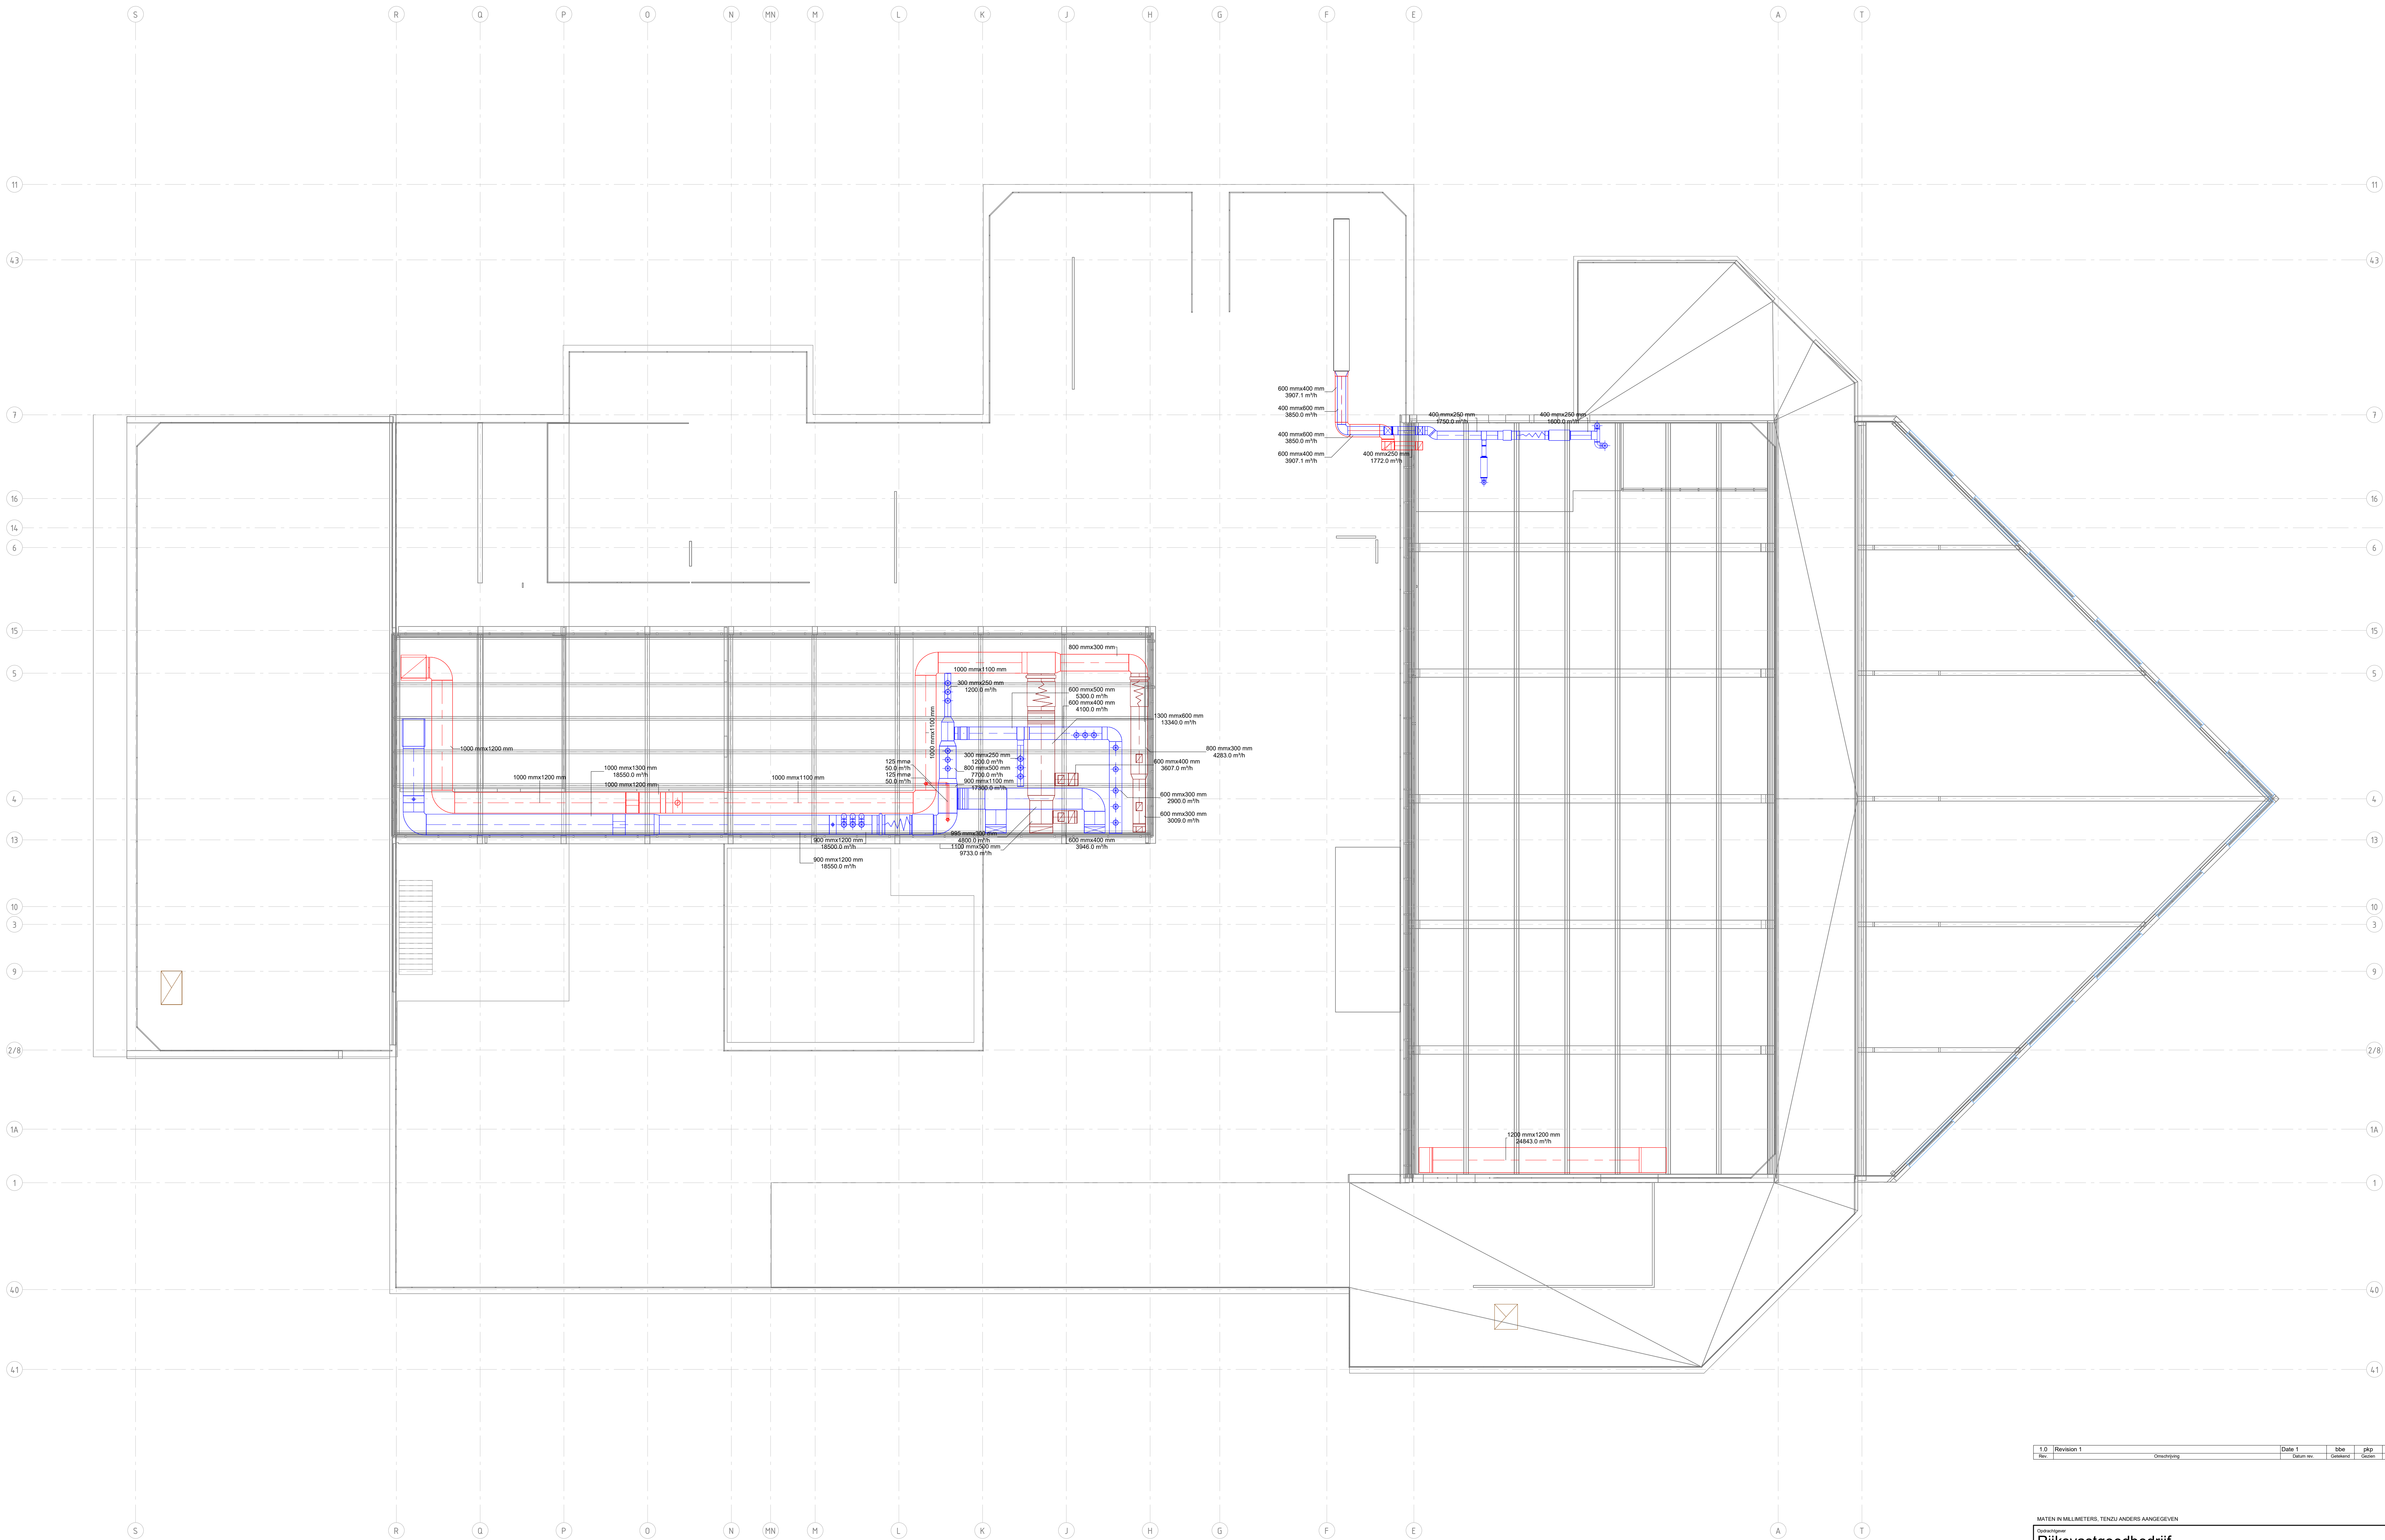

- Aanvoer kanaal
- Retour kanaal
- RVS kanaal
- Luchtverdeelslang

1.0	Revision 1		Date 1	Site	Proj	SSC
Rev.		Omschrijving	Opdrachtgever	Opdracht	Opdracht	Opdracht

MATEN IN MILLIMETERS, TENZIJ ANDERS AANGEGEVEN

Rijksvastgoedbedrijf
Project
Grootkeuken Meeuwennest te Den Helder
Voorwerp
Dak

Projectnummer	Tekeningnummer	Version	Datum Tekening	Ontwerper	Controleur
51024138	TO-W103	1.0	27-03-2026	TG	
W103	1	1:100	AO	Eindhoven	NW MS MS

WWW.SWECO.NL
© Sweco Nederland B.V. Alle rechten voorbehouden

