


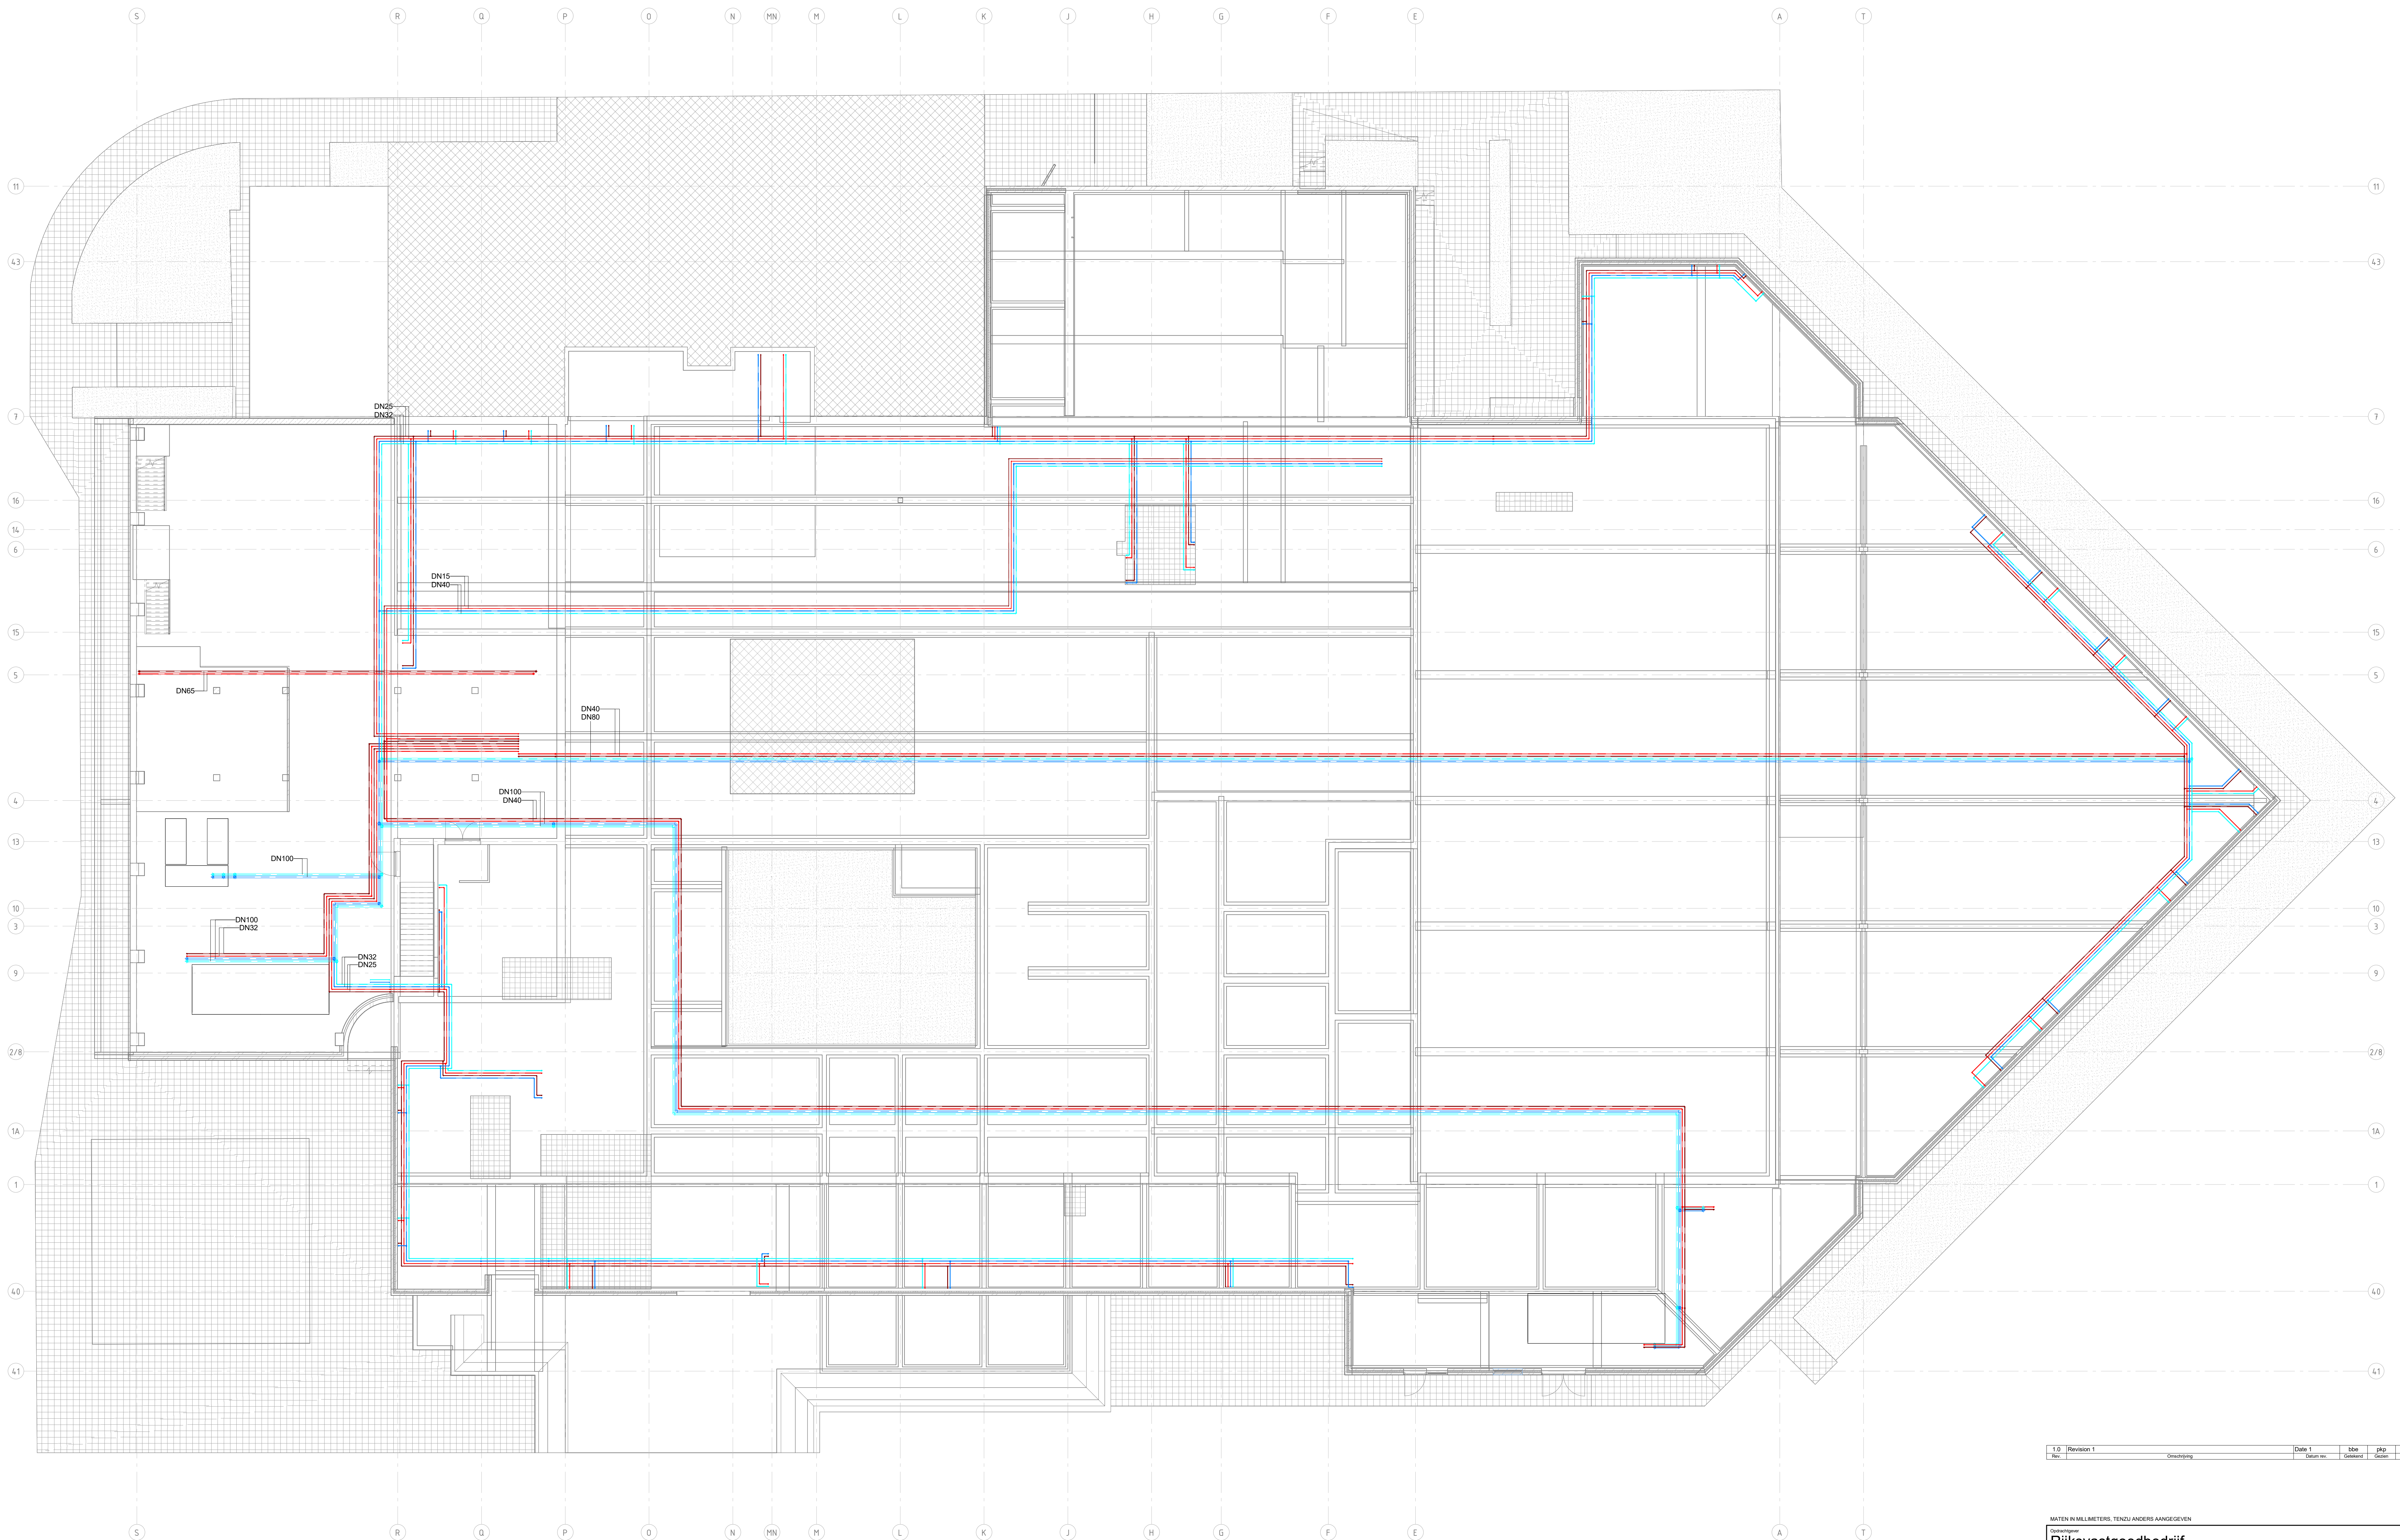

|     |            |         |            |         |         |         |
|-----|------------|---------|------------|---------|---------|---------|
| 1.0 | Revision 1 | Ontwerp | Date 1     | Site    | Proj    | SSC     |
| Rev |            |         | 2020-01-01 | Project | Project | Project |

MATEN IN MILLIMETERS, TENZIJ ANDERS AANGEGEVEN

**Rijksvastgoedbedrijf**  
Project  
Grootkeuken Meeuwennest te Den Helder  
Onderdeel  
Kruipruimte

|               |                |        |                    |           |            |
|---------------|----------------|--------|--------------------|-----------|------------|
| Projectnummer | Tekeningnummer | Versie | Datum Tek. uitgev. | Ontwerper | Controleur |
| 51024138      | TO-W201        | 1.0    | 27-03-2020         | TG        |            |
| W201          | 1              | 1:100  | AW                 | Eindhoven | NW MS MS   |

WWW.SWECO.NL  
© Sweco Nederland B.V. Alle rechten voorbehouden

