


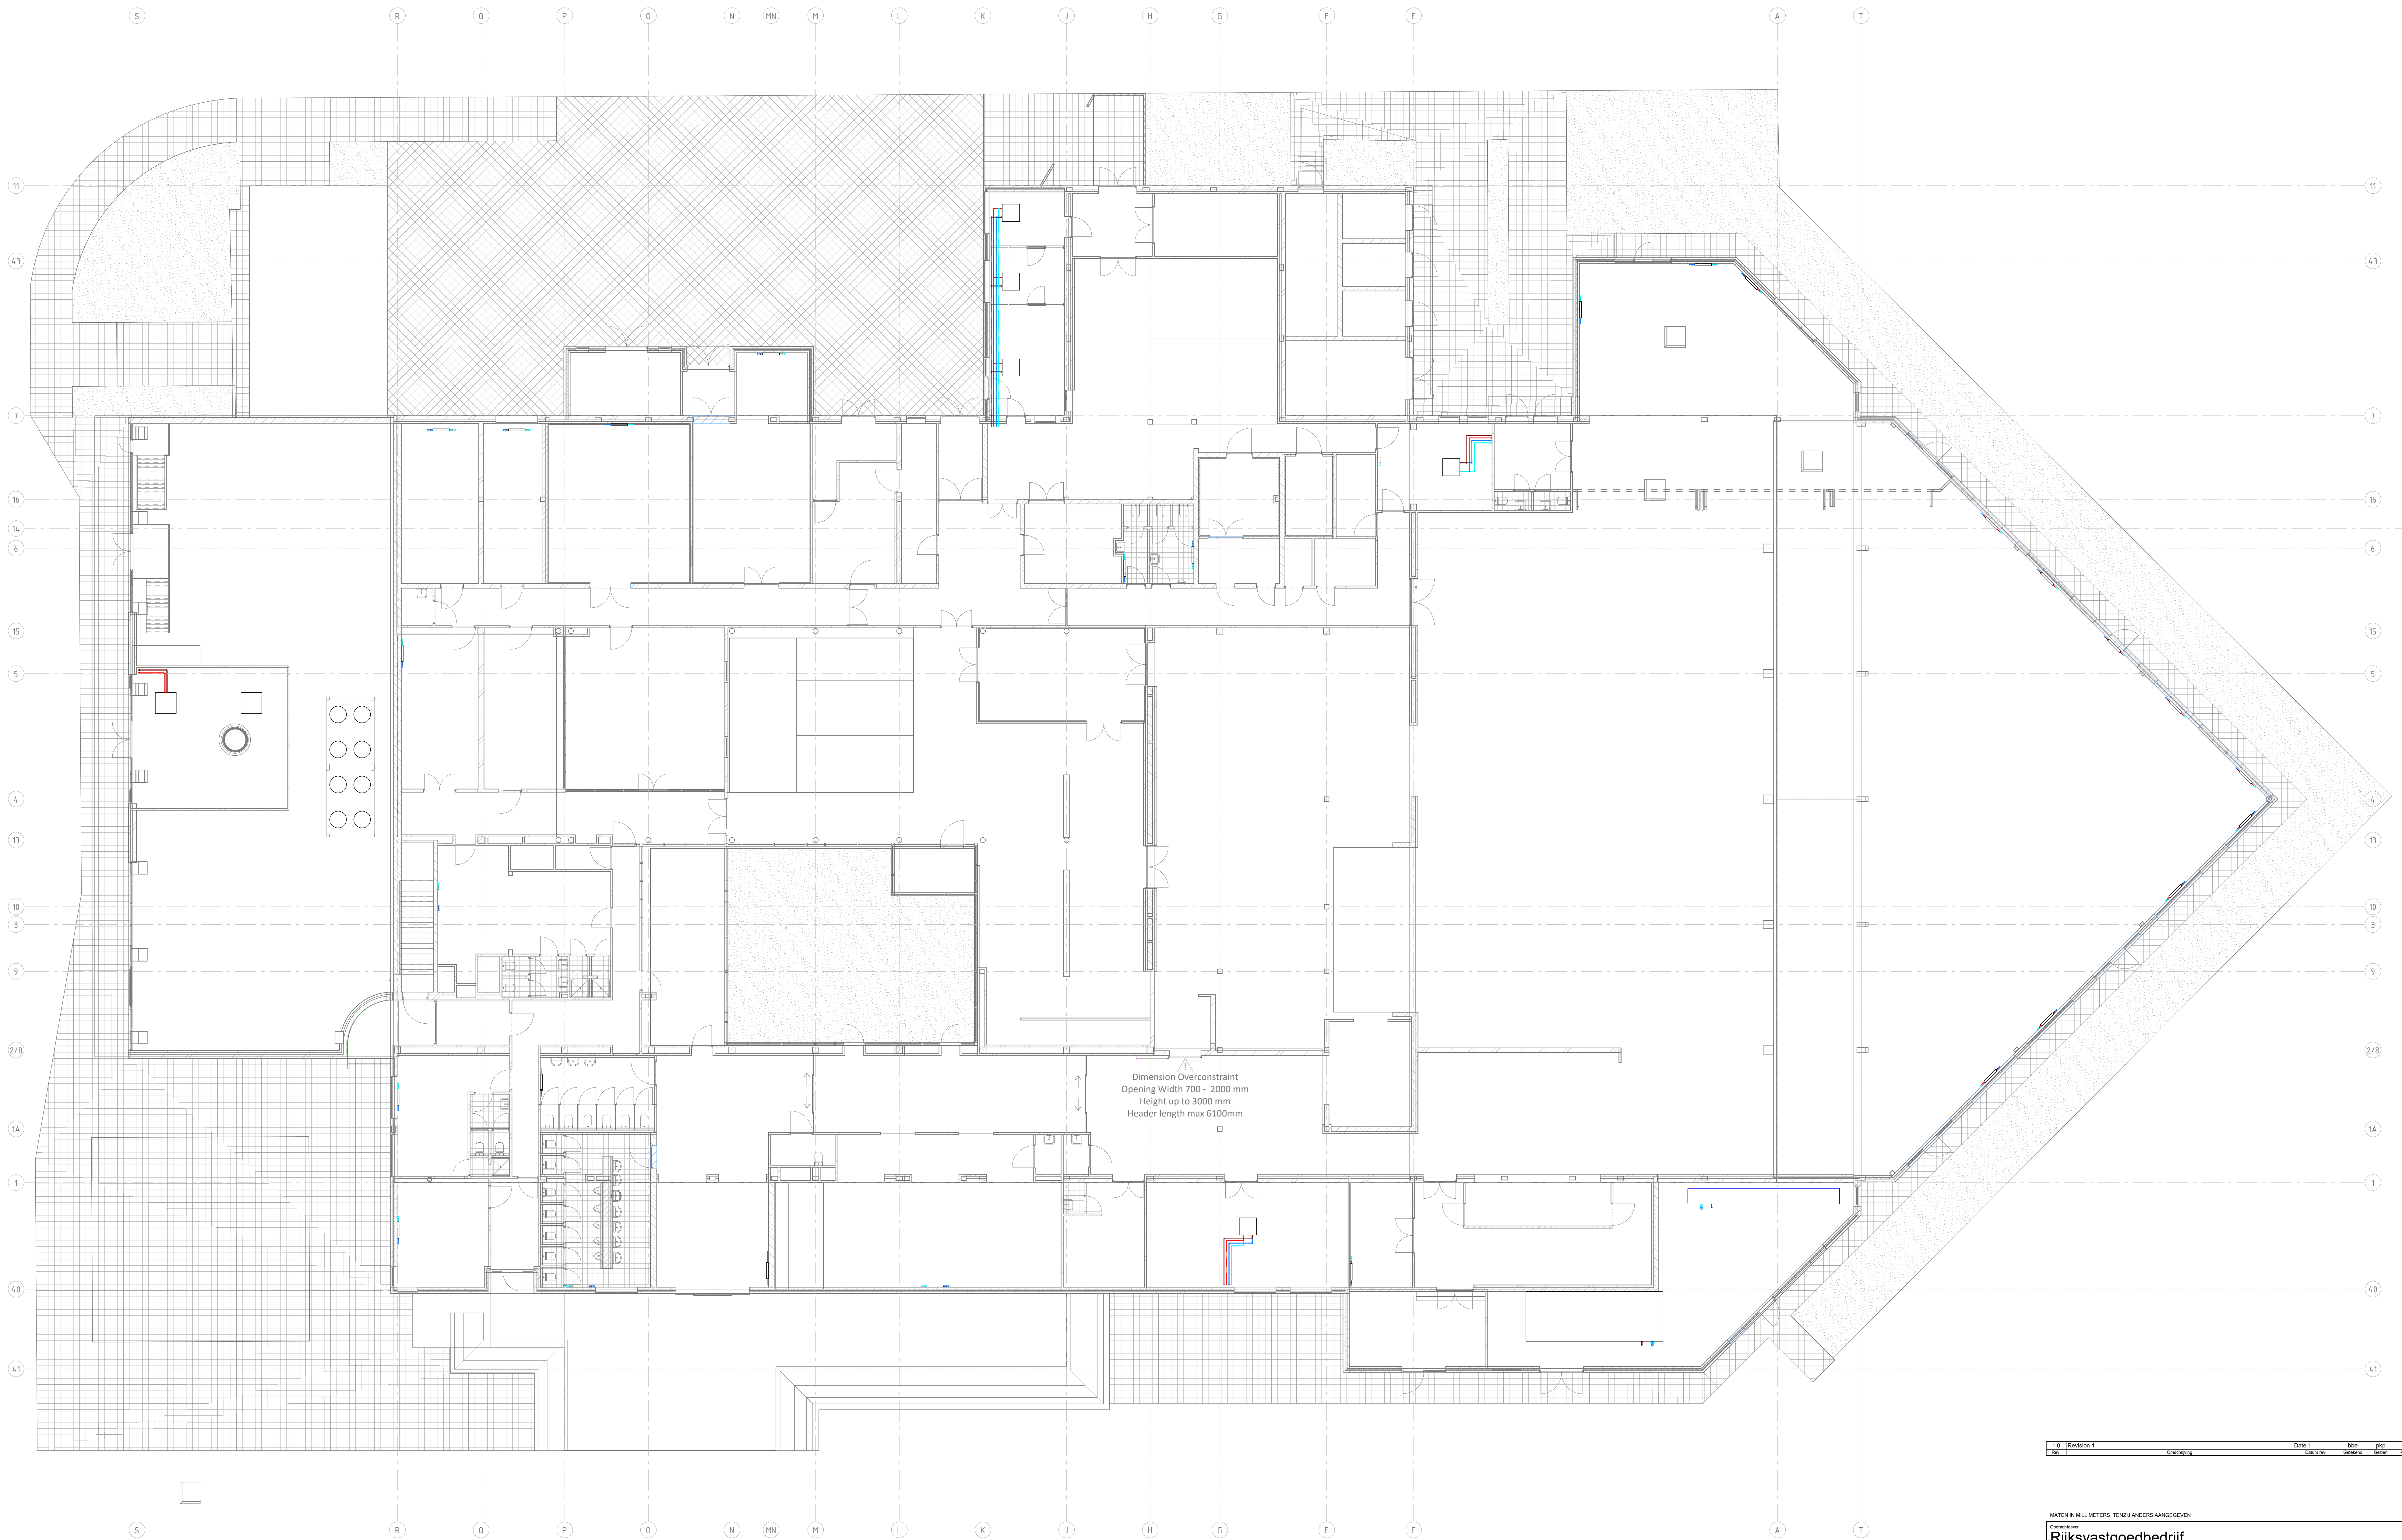

1.0	Revision 1	Date 1	Site	Proj	SSC
Rev.		2024-03-27	Project	Project	Project

MATEN IN MILLIMETERS, TENZIJ ANDERS AANGEGEVEN

Rijksvastgoedbedrijf
Project
Grootkeuken Meeuwennest te Den Helder
Opdrachtgever
Begane grond

Projectnummer	Tekeningnummer	Version	Datum Tek. uitgev.	Ontwerper	Controleur
51024138	TO-W202	1.0	27-03-2026	TG	
W202	1	1:100	AW	Eindhoven	NW MS MS

WWW.SWECO.NL
© Sweco Nederland B.V. Alle rechten voorbehouden

