


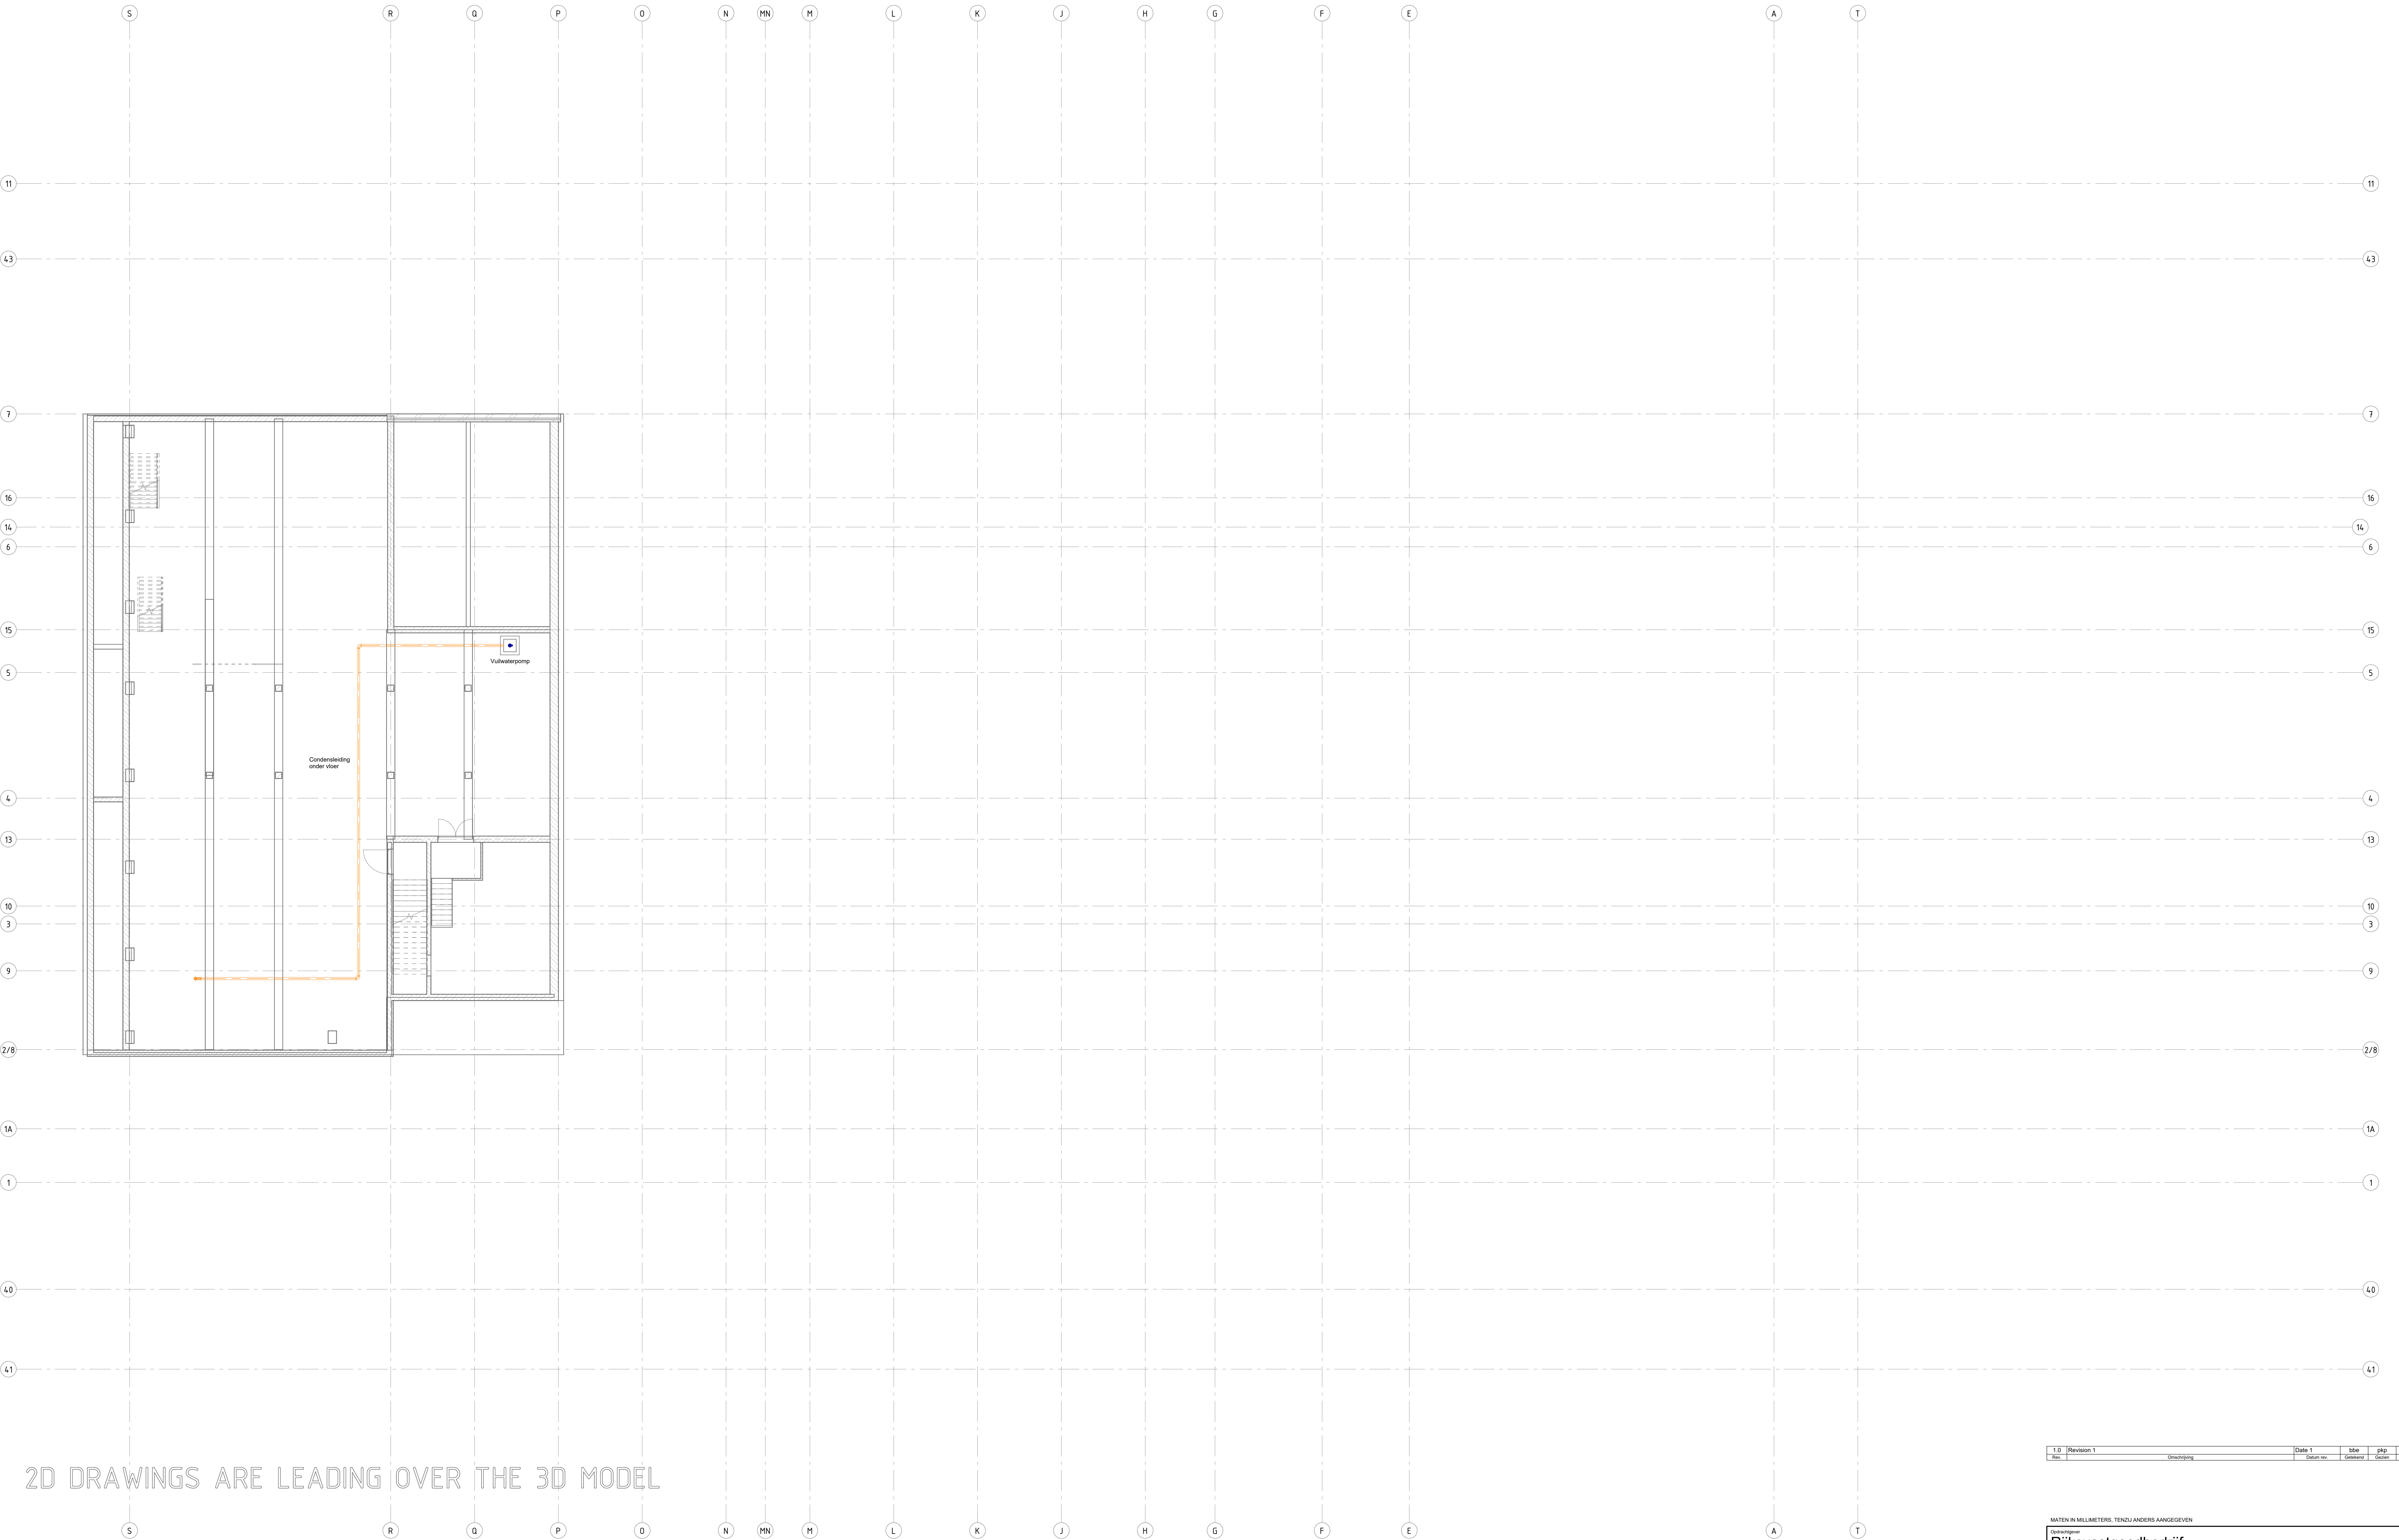

2D DRAWINGS ARE LEADING OVER THE 3D MODEL

Renvooi

- Vuilwaterriolering
- Vetafscheiderriolering
- Hemelwaterriolering
- Drukriolering

1.0	Revision 1	Date 1	bbe	plp	SSc
Rev.	Omschrijving	Datum rev.	Ontleend	Gezien	Akkoord

MATEN IN MILLIMETERS, TENZI ANDERS AANGEGEVEN

Rijksvastgoedbedrijf
Project
Grootkeuken Meeuwennest te Den Helder
Omschrijving
Kelder

Projectnummer	Tekeningnummer	Verste	Datum Tek. uitgev.	Ontwerpfase	Contractnummer		
51024138	TO-W300	1.0	10-04-2026	TO			
Blad	Aantal	Schaal	Formaat	Kantoor	Getekend	Gezien	Akkoord
W300	1	1:100	A0	Eindhoven	JP	MS	MS

WWW.SWECO.NL
© Sweco Nederland B.V. - Alle rechten voorbehouden

SWECO