


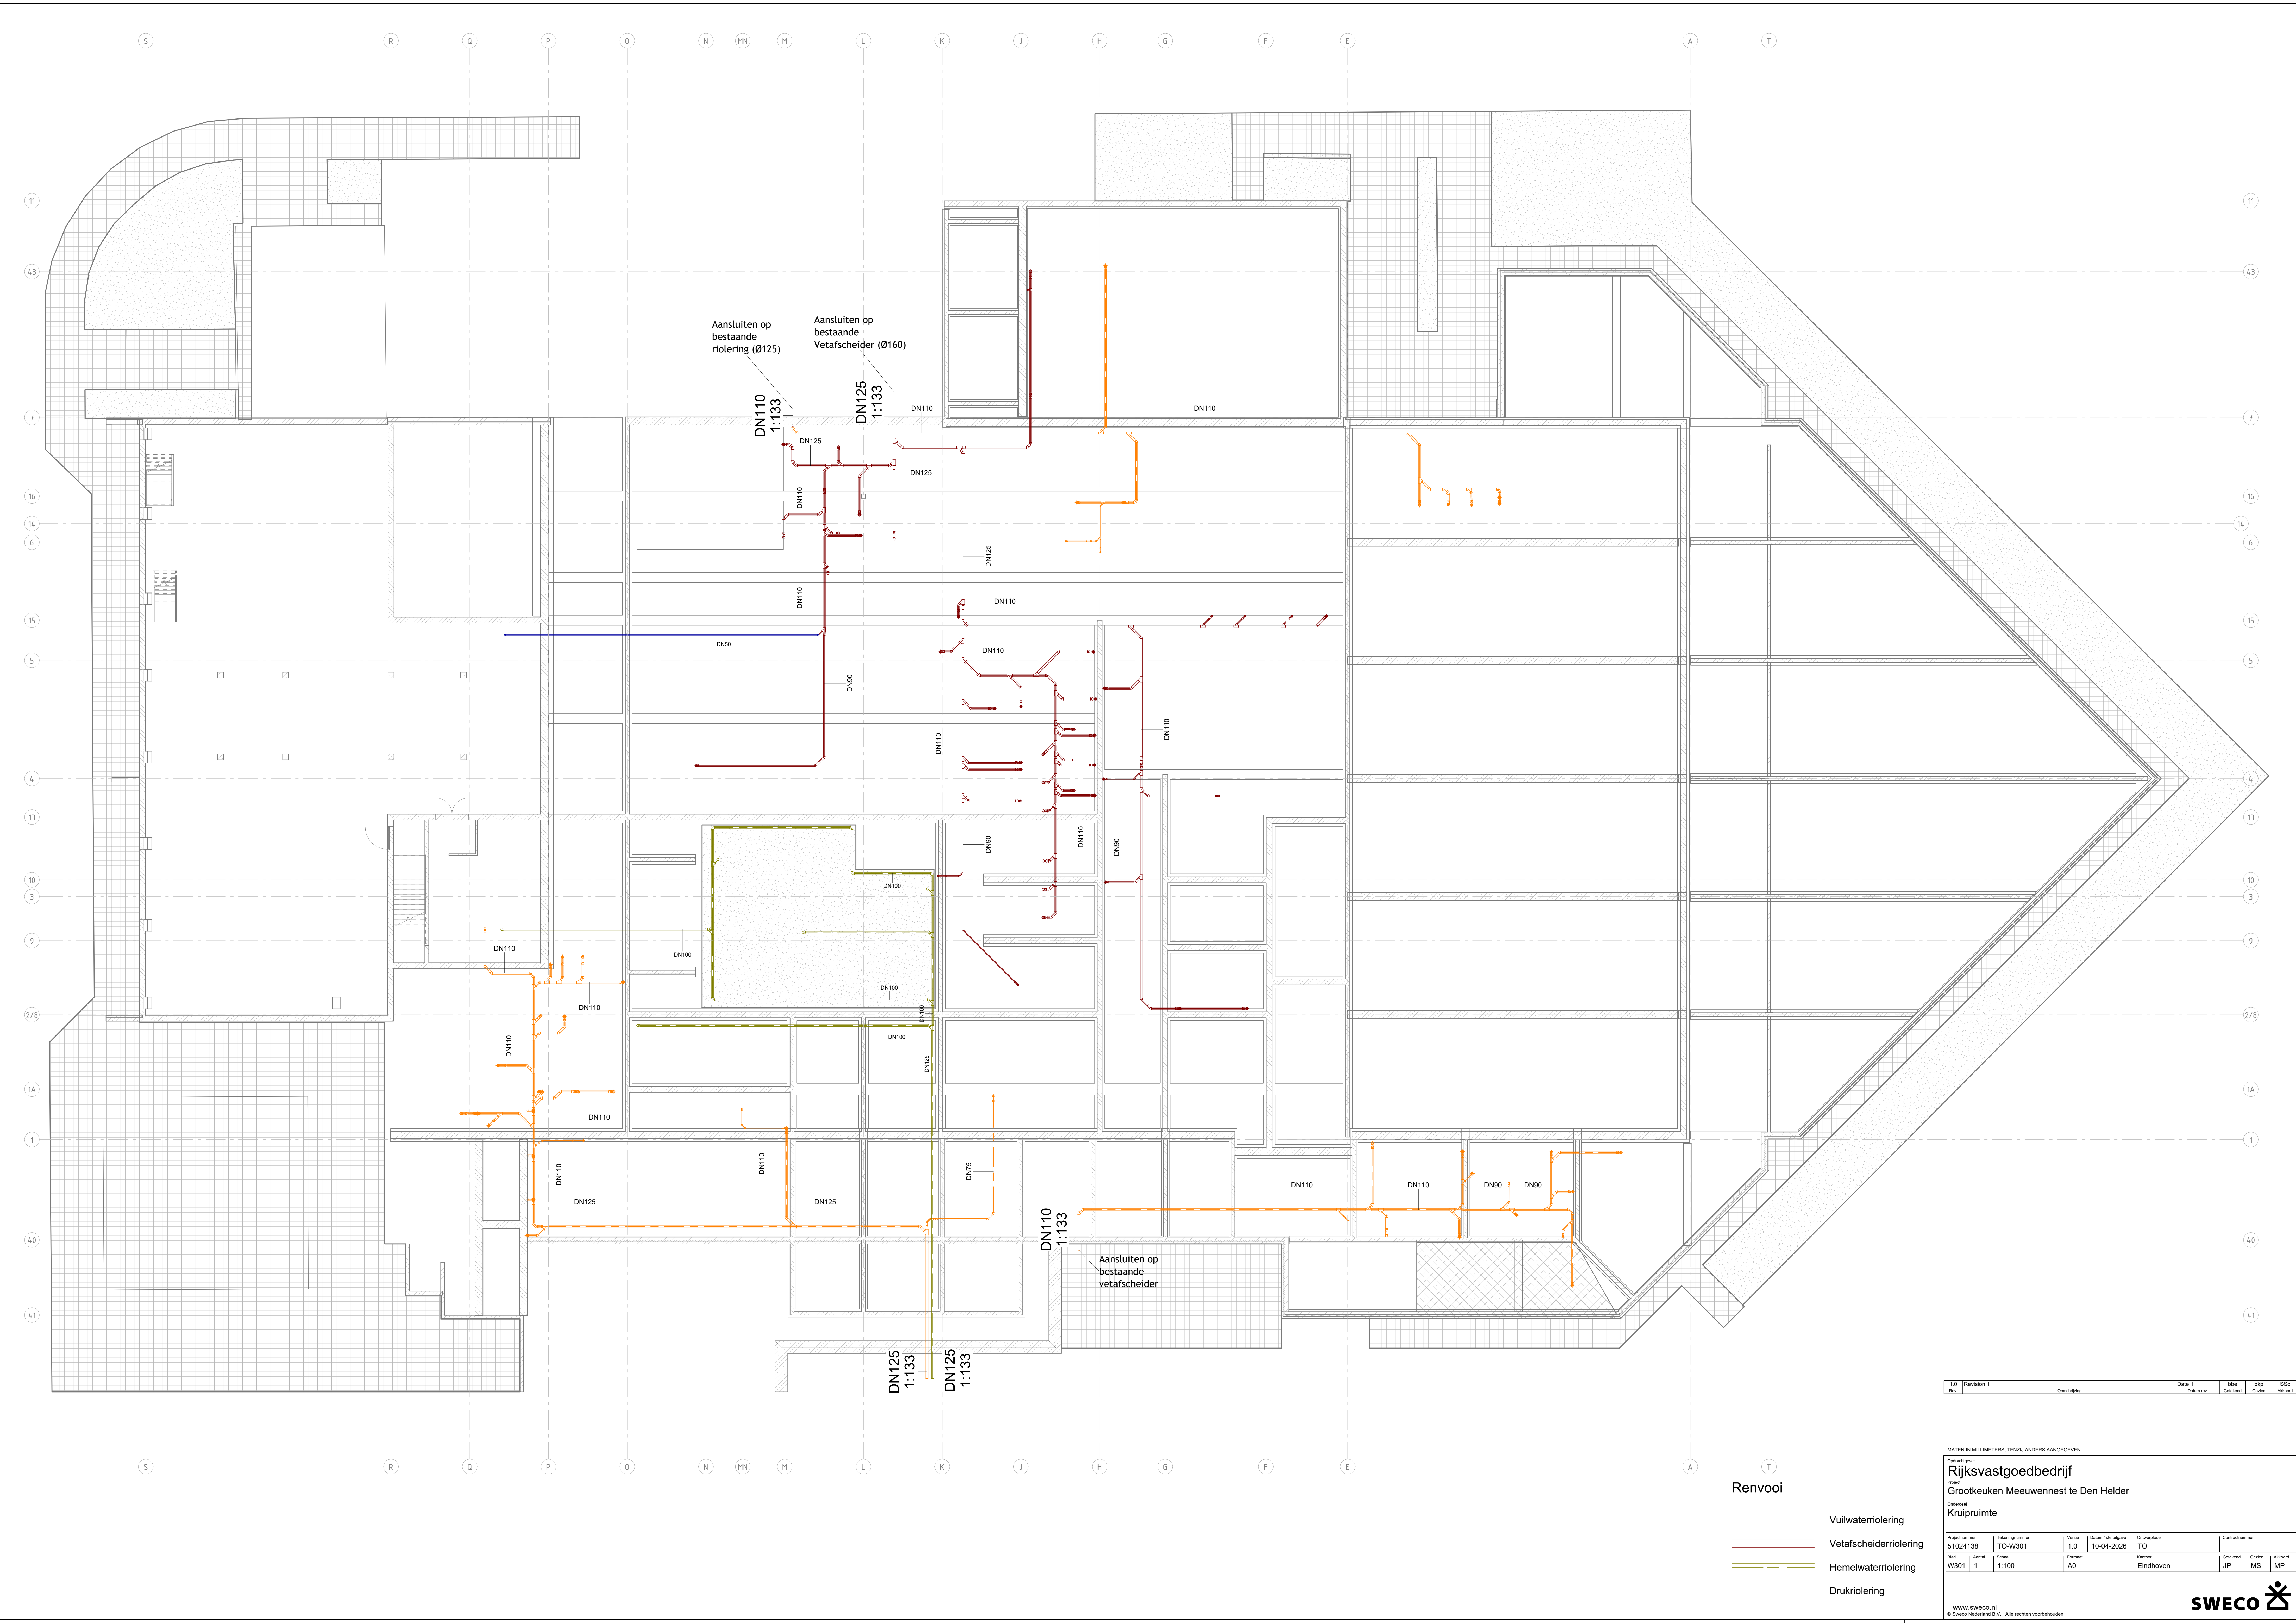

1.0 Revision 1				Date 1				bbs				pdp				SSc			
Rev.				Ontwerp				Definitief				Goedgekeurd				Aankond			

MATEN IN MILLIMETERS, TENZI ANDERS AANGEGEVEN

Rijksvastgoedbedrijf
Project
Grootkeuken Meeuwennest te Den Helder
Onderdeel
Kruipruimte

Projectnummer	Tekeningnummer	Wissel	Status Tekst wijziging	Ontwerper	Contractnummer		
51024138	TO-W301	1.0	10-04-2026	TO			
Blad	Aantal	Schaal	Formaat	Kantoor	Getekend	Gezien	Aankond
W301	1	1:100	A0	Eindhoven	JP	MS	MP

www.sweco.nl
© Sweco Nederland B.V. Alle rechten voorbehouden

SWECO

- Renvooi
- Vuilwaterriolering
 - Vetafscheiderriolering
 - Hemelwaterriolering
 - Drukriolering