


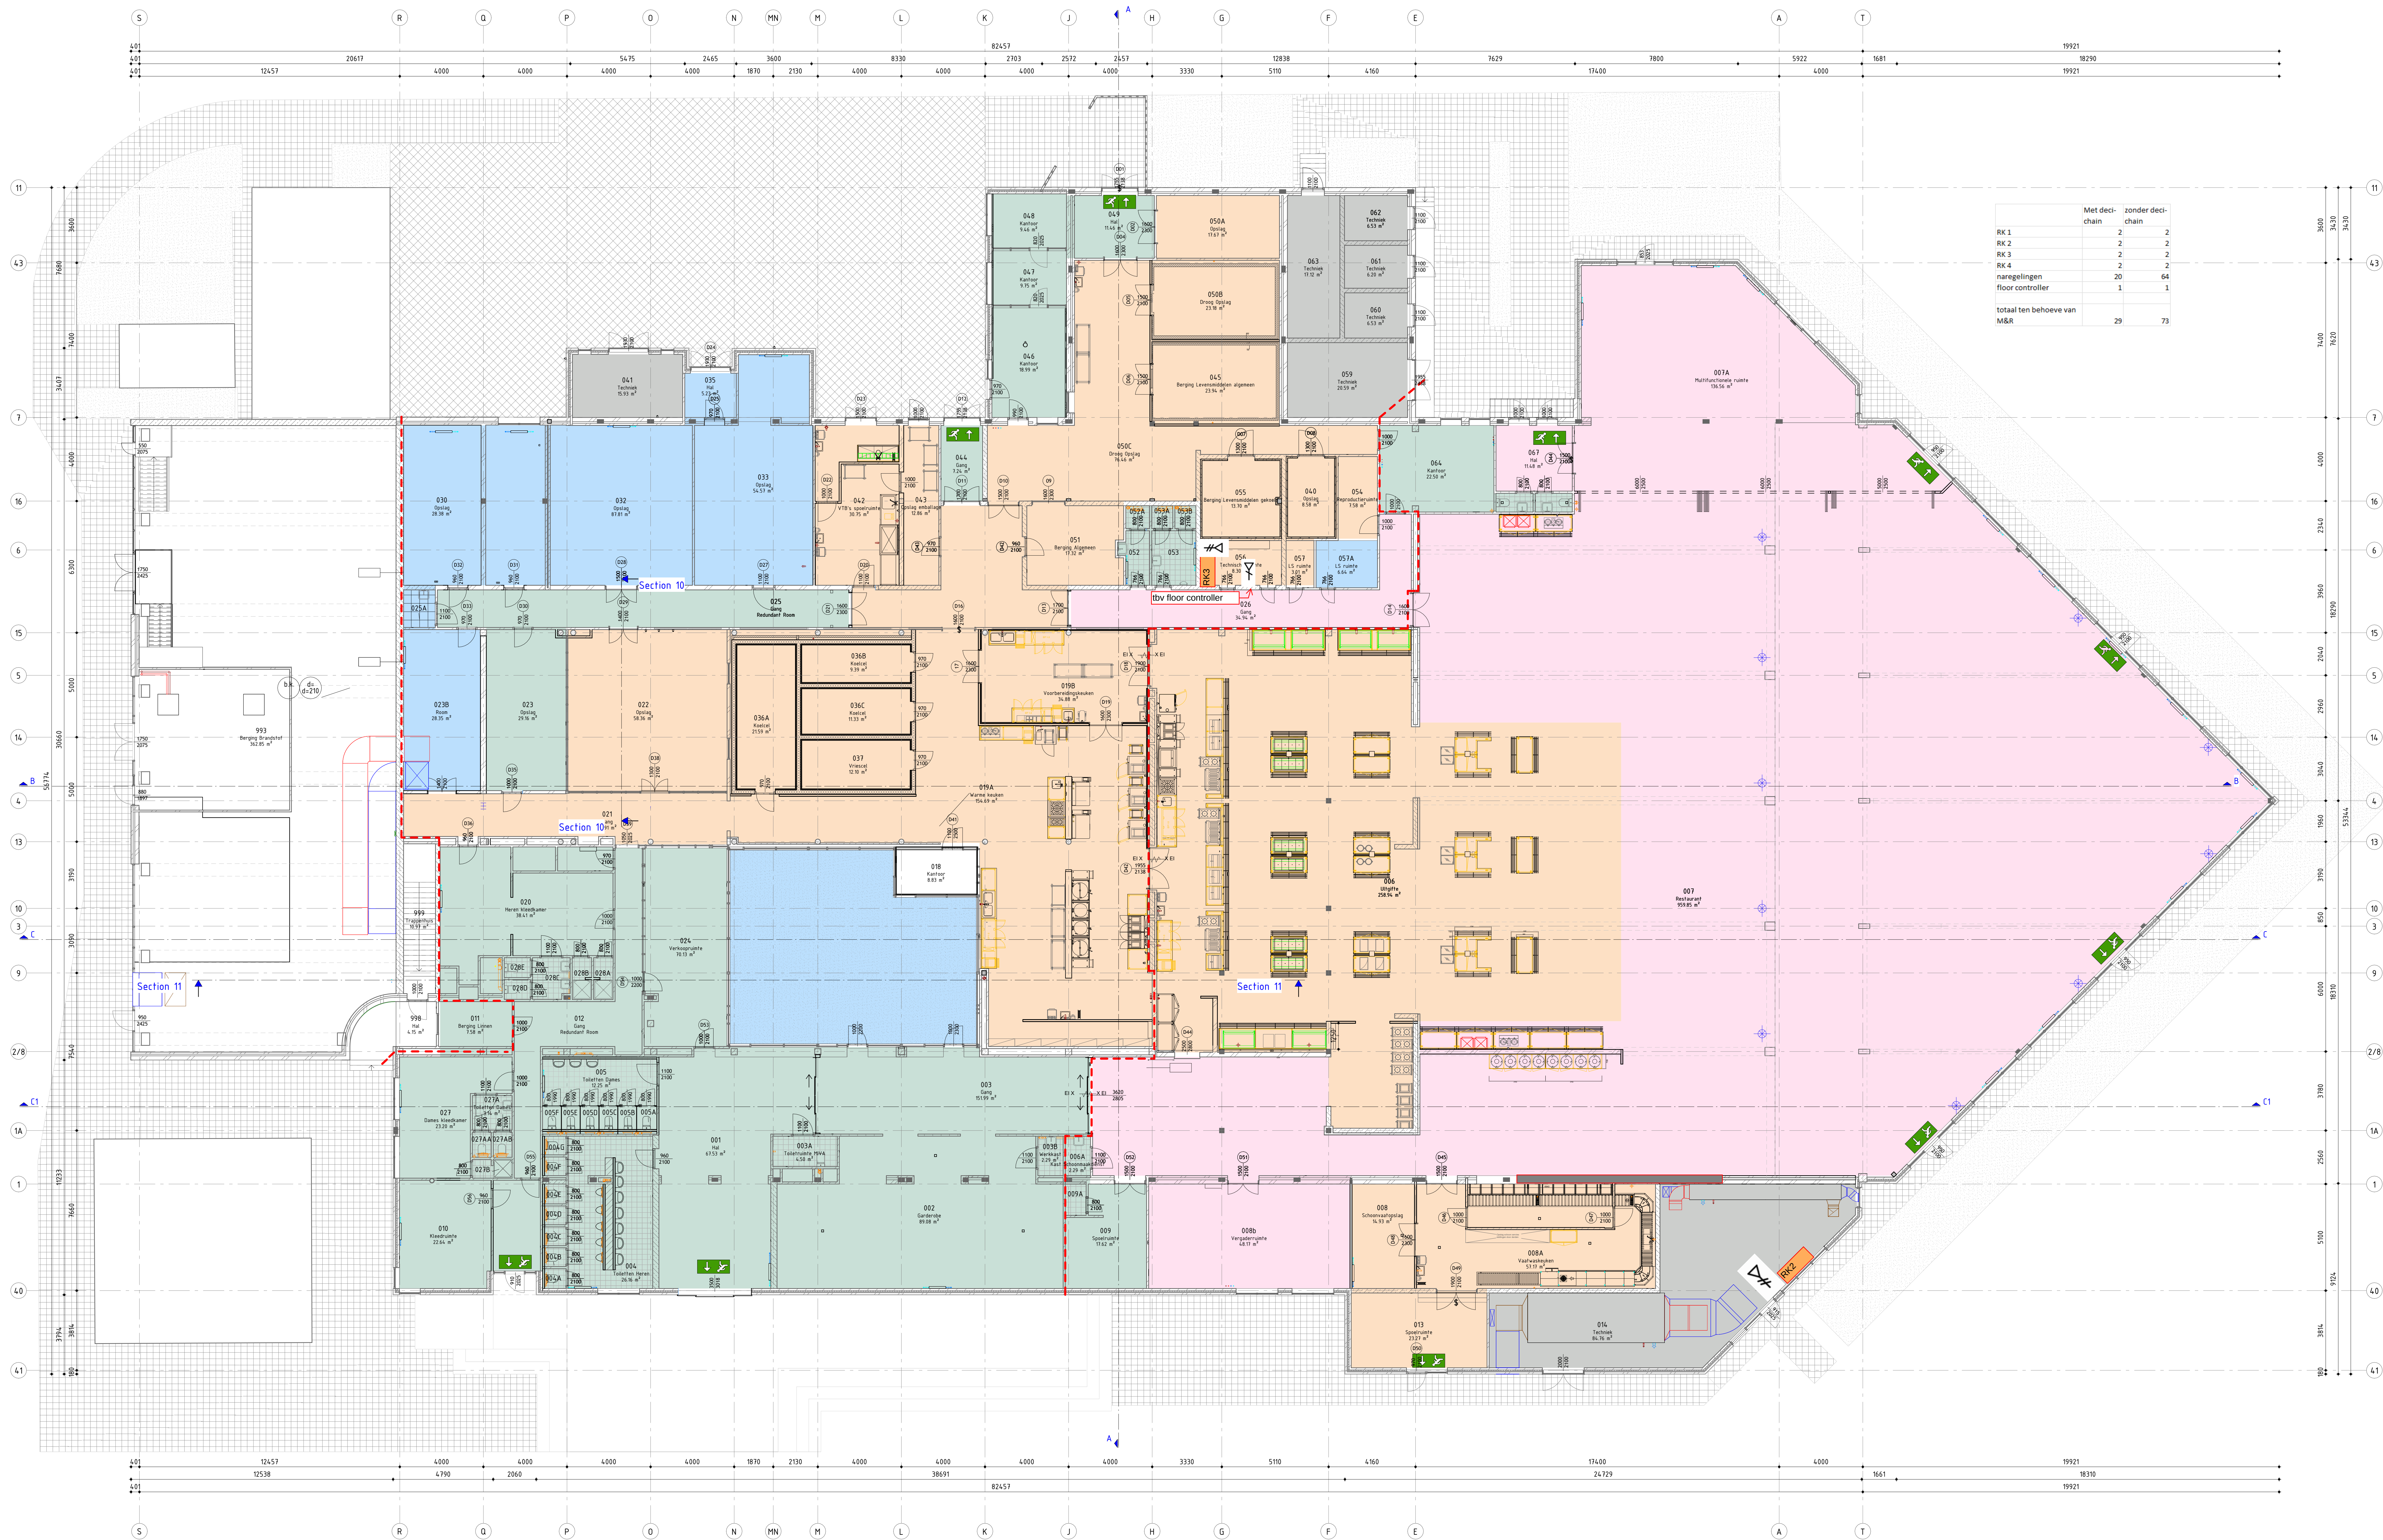

	Met dec-chain	zonder dec-chain
RK 1	2	2
RK 2	2	2
RK 3	2	2
RK 4	2	2
naregelingen	20	64
floor controller	1	1
totaal ten behoeve van MS&R	29	73

Legenda

- WBDB 30 minuten
- hoogtemaat b.k. vloer, t.o.v. peil
- hoogtemaat b.k. vloer = peil
- overhead structure
- breedte/hoogte vrije doorgang
- vluchtweg aanduiding
- verharding - pakeerplaatsen
- gras
- verharding - tegels
- ruimtenummering
- Scope Keukenprogramma PAG
- Binnen Scope Project
- Binnen Scope Project- minimale ingerepen
- Binnen Scope Project- gereed maken voor nog gedefinieerde bestemming. Ruimten voorzien van minimale ventilatie en ventilatie. Veilig betreedbaar.
- Datapunt enkelvoudig
- Datapunt dubbel
- Regelkast

Begane grond
schaal : 1:100



TECHNISCHEN OF BASIS VAN ARCHITECTUREN
MAKEN IN HET WERK TE CONTROLEREN
MAKEN IN MILLIMETERS, TENZI ANDERS AANGEGEVEN

Rijksvastgoedbedrijf
Project
Meeuwnest
Locatie
Begane grond

Projectnummer	Tekeningnummer	Voors	Datum toe afgeven	Ontwerper	Controleur
51024138	TO-W600	1	27-02-2026	TO	
Recht	Maat	Schaal	Formaat	Formaat	Gebied
1	1	As indicated	A0/L7 (1470x841)	Formaat	Gebied

www.sweco.nl
© Sweco Nederland B.V. Alle rechten voorbehouden

SWECO