



# Kindcentrum Wijhe

Perceel 1: leerlingsets en werkplek leerkracht

beide scholen (De Wijë & Mijnpleinschool Wijhe)

STAX2



STAX2

Impressie gevel - entree



## materialisatie en kleuren interieur - vloeren, wanden, plafonds

### vloeren

centrale hal, leerploeren en groepsruimtes:

groepsruimtes kinderopvang:

personeelsruimte:

speellokaal + trap verdiept gedeelte en centrale hal

stafruimtes en vergaderruimtes:

schoonloop tapijt entrees:

warm grijs, forbo marmoleum concete 3709 silt

warm grijs, forbo striato 5225

warm grijs, forbo striato 5225

groen, forbo marmoleum sport, 83285, 3,2 mm met kurk ondergrond

warm grijs, Desso airmaster 9097

forbo coral brush, 5715 charcoal grey

### wanden

wandafwerking

sauswerk wanden, muv gekleurde wanden

gekleurde wanden (posities aangeven op plattegrond)

vensterbanken:

stalen kolommen in het zicht

plinten

glasweefsel renovatiescan met fijne ruit

wit, RAL 9016

nader te bepalen

composiet, wit marmer, Nibo marmer composiet wit (T) gepolijst

wit, RAL 9016

hardschuim plint 60/15, Döllken HSL6, 1408

### kozijnen en deuren

kozijnen in entree zones

paneel in groene kozijnen

deuren in groene kozijnen

overige kozijnen:

deuren

evt roosters in deuren

schuifdeuren:

paneelwanden speellokale gangzijde:

overige paneelwanden:

staalprofielen paneelwanden

deurbeslag

groen, RAL 6011

RAL 7009

groen-grijs, Pfeleiderer U19504 SD / RAL 7009

rubberwood massief, blank gelakt

kleur en decor overeenkomstig rubberwood, Pfeleiderer R 27044

beige, RAL 1001

rubberwood massief, blank gelakt

kleur en decor overeenkomstig rubberwood, Pfeleiderer R 27044

wit, HPL Sareco 131/8 RM (overeenkomstig RAL 9016) stalen onderdelen

wit, RAL 9016 (leverancier in overleg met SMV)

RVS



Pfeleiderer R 27044




marmoleum striato 5225




rubber wood



marmoleum concete 3709

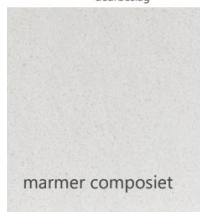

marmer composiet

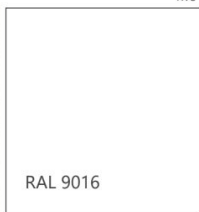

RAL 9016




schoonloop  
coral 5715



airmaster 9097



RAL 7009  
U19504 SD  
RAL 6011

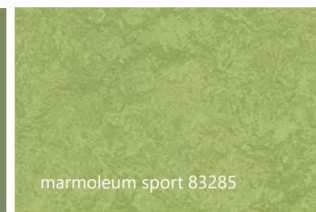

marmoleum sport 83285

Mijnplein school



Mijnplein school

OBS De Wijje



Mijnplein school



Mijnplein school

Mijnplein school



### Moodboard - gewenste uitstraling OBS De Wijde

Vanaf volgend jaar zal OBS De Wijde een nieuwe huisstijl hebben, in KC Wijhe willen ze dit terug laten komen in het interieur. Samen met een lichte houtlook hopen ze de lavendel/blauwe, creme en verschillende groene tinten terug te zien in hun onderwijs gedeelte.







impressie leerplein  
onderbouw OBS De Wijde

STAX2



impressie lokaal  
onderbouw OBS De Wijde

STAX2







impressie lokaal  
midden/bovenbouw OBS De Wije

STAX2



impressie lokaal  
midden/bovenbouw OBS De Wije

STAX2





STAX2

### Moodboard - gewenste uitstraling Mijplein school Wijhe

"Warmte!" Dat moet de uitstraling worden wanneer je de onderwijsspleinen van Mijplein school oploopt. De groene tinten, en terra kleuren moeten een warme tegenhanger zijn naast het frisse oud roze. In combinatie met lichte houtlook willen ze een huiselijke uitstraling creëren.









impressie lokaal  
onderbouw Mijnplein school

STAX2



impressie lokaal  
onderbouw Mijneplein school




STAX2





**impressie leerplein  
onderbouw Mijnplein school**

STAX2

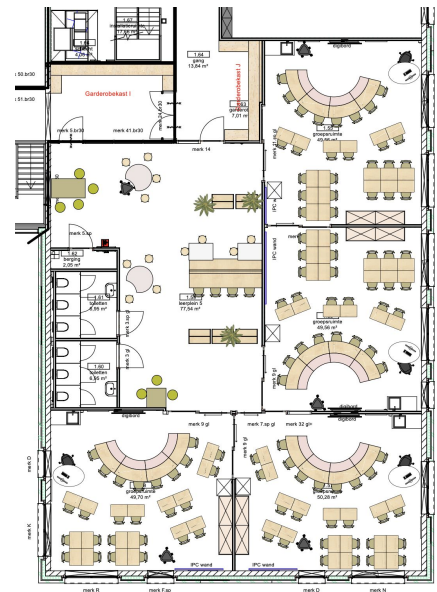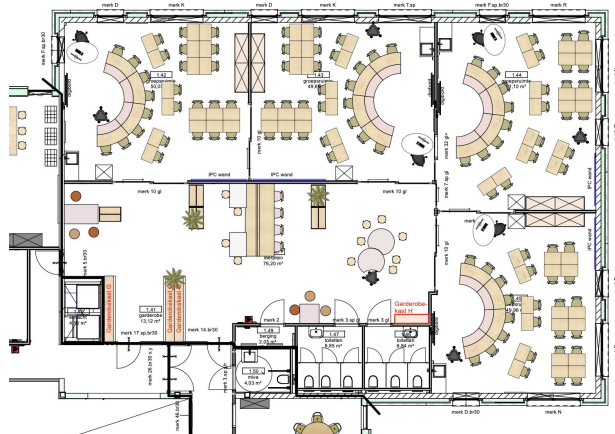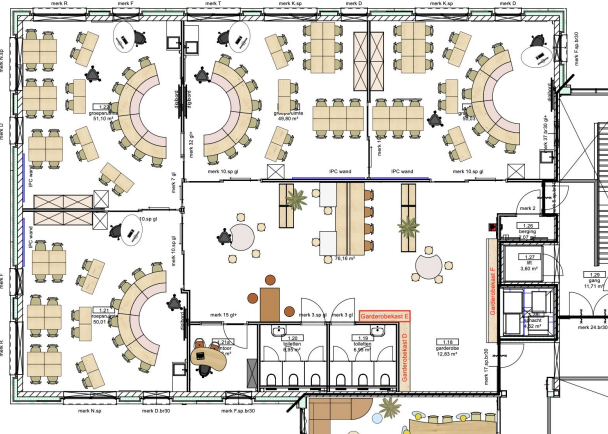



impressie lokaal  
midden/bovenbouw Mijnplein school

STAX2





impressie lokaal  
midden/bovenbouw Mijplein school

STAX2



# wissel- lokalen

eerste verdieping

STAX2

## wissellokalen

- Een gedeelde inrichting waarin jullie beiden goed les kunnen geven
- Pacman-tafel voor instructie of spoor
- Aanvullen met leerlingsetjes (20x)
- Beide ruimtes 2 schuifdeurkasten (verrijdbaar)
- 2x whiteboard (120x90)
- 1x prikwand bulletin board (120x120)



voorbeeld van een leerling set

STAX2





**Leerlingstoel:** met verstelbare voetenplank en een C-frame, met een kunststoffen zitkuip. De voetensteun is door middel van een handig systeem makkelijk verstelbaar. Voorzien van duurzame duo-doppen, geschikt voor een harde vloer. Hoogte voetensteun D4-E5, passend bij tafelhoogte F6.

**Leerlingtafel:**



2 lades onder het blad



tafel met een T-frame



tafel met een C-frame

STAX2

KC Wijhe

