



Kindcentrum Wijhe

Perceel 5: vaste inrichting

STAX2



STAX2

Impressie gevel - entree

materialisatie en kleuren interieur - vloeren, wanden, plafonds

vloeren

centrale hal, leerploeren en groepsruimtes:

groepsruimtes kinderopvang:

personeelsruimte:

speellokaal + trap verdiept gedeelte en centrale hal

stafuimtes en vergaderuimtes:

schoonloop tapijt entrees:

warm grijs, forbo marmoleum concete 3709 silt

warm grijs, forbo striato 5225

warm grijs, forbo striato 5225

groen, forbo marmoleum sport, 83285, 3,2 mm met kurk ondergrond

warm grijs, Desso airmaster 9097

forbo coral brush, 5715 charcoal grey

wanden

wandafwerking

sauswerk wanden, muv gekleurde wanden

gekleurde wanden (posities aangeven op plattegrond)

vensterbanken:

stalen kolommen in het zicht

plinten

glasweefsel renovatiescan met fijne ruit

wit, RAL 9016

nader te bepalen

composiet, wit marmer, Nibo marmer composiet wit (T) gepolijst

wit, RAL 9016

hardschuim plint 60/15, Döllken HSL6, 1408

kozijnen en deuren

kozijnen in entree zones

paneel in groene kozijnen

deuren in groene kozijnen

overige kozijnen:

deuren

evt roosters in deuren

schuifdeuren:

paneelwanden speellokale gangzijde:

overige paneelwanden:

staalprofielen paneelwanden

deurbeslag

groen, RAL 6011

RAL 7009

groen-grijs, Pfeiderer U19504 SD / RAL 7009

rubberwood massief, blank gelakt

kleur en decor overeenkomstig rubberwood, Pfeiderer R 27044

beige, RAL 1001

rubberwood massief, blank gelakt

kleur en decor overeenkomstig rubberwood, Pfeiderer R 27044

wit, HPL Sareco 131/8 RM (overeenkomstig RAL 9016) stalen onderdelen

wit, RAL 9016 (leverancier in overleg met SMV)

RVS



Pfeiderer R 27044




marmoleum striato 5225




rubber wood



marmoleum concete 3709

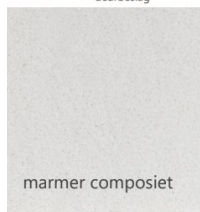

marmer composiet

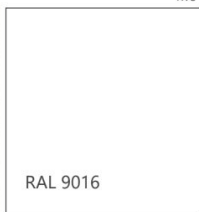

RAL 9016




schoonloop
coral 5715



airmaster 9097



RAL 7009
U19504 SD
RAL 6011

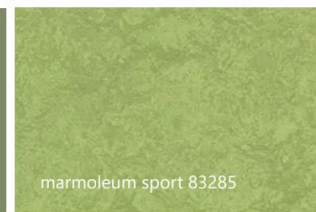

marmoleum sport 83285

Mijnplein school



Mijnplein school

OBS De Wijje

Mijnplein school



Mijnplein school

Mijnplein school

OBS De Wijje



Moodboard - gewenste uitstraling OBS De Wijde

Vanaf volgend jaar zal OBS De Wijde een nieuwe huisstijl hebben, in KC Wijhe willen ze dit terug laten komen in het interieur. Samen met een lichte houtlook hopen ze de lavendel/blauwe, creme en verschillende groene tinten terug te zien in hun onderwijs gedeelte.



impressie leerplein
onderbouw OBS De Wijde

STAX2



impressie lokaal
onderbouw OBS De Wijde


STAX2





impressie lokaal
midden/bovenbouw OBS De Wije

STAX2

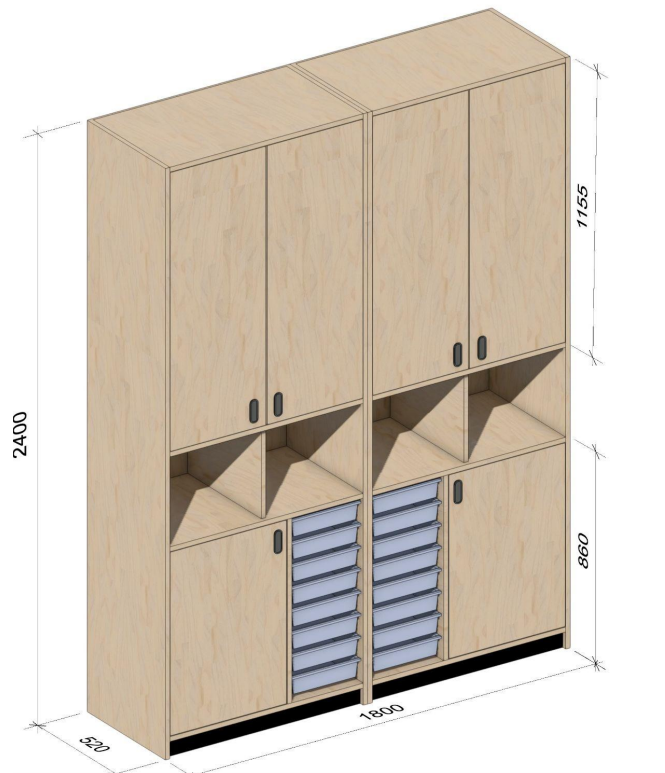

voorzien van draaideuren met degelijke scharnieren en komgrepen. Bij de deuren met whiteboard voorzien van push-to-open

Product WK-01: Wandkast in lokaal

Afmeting: 180x47x240 cm (of vergelijkbaar, maar niet ten koste van opbergruimte)

Onderzijde met draaideuren en in het midden kunststof lades (Gratnell F1 of vergelijkbaar). Het midden van de kast is open, bovenzijde met draaideuren. Voorzien van rijboring. Uitgevoerd in melamine-spaan.



impressie leerplein
midden/bovenbouw OBS De Wije

STAX2




begane grond



eerste verdieping

Leerkotte: AK-22

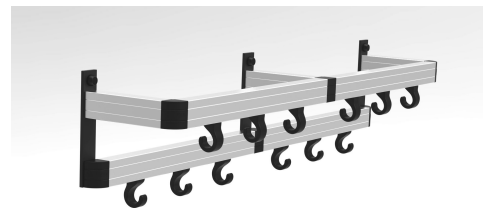



STAX2

Moodboard - gewenste uitstraling Mijplein school Wijhe

"Warmte!" Dat moet de uitstraling worden wanneer je de onderwijsspleinen van Mijplein school oploopt. De groene tinten, en terra kleuren moeten een warme tegenhanger zijn naast het frisse oud roze. In combinatie met lichte houtlook willen ze een huiselijke uitstraling creëren.








impressie lokaal
onderbouw Mijneplein school

STAX2



**impressie leerplein
onderbouw Mijnplein school**


STAX2

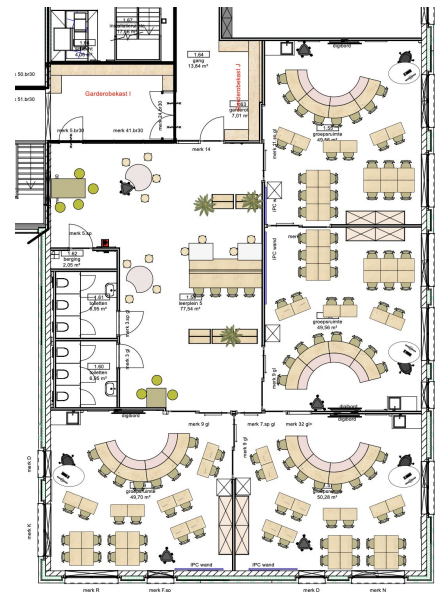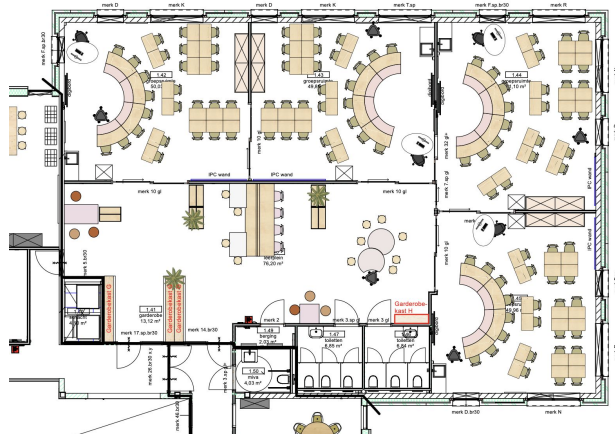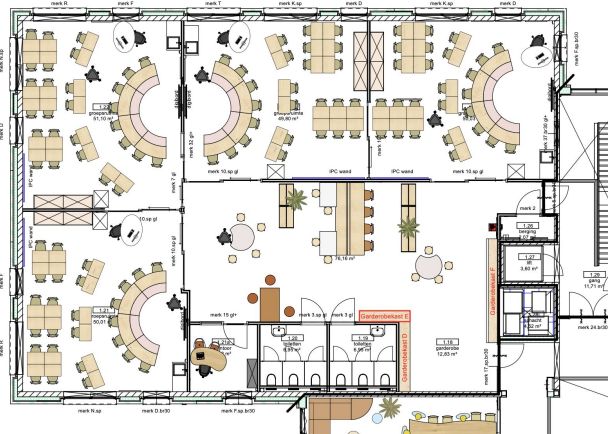



**impressie leerplein
midden/bovenbouw Mijnplein school**

STAX2

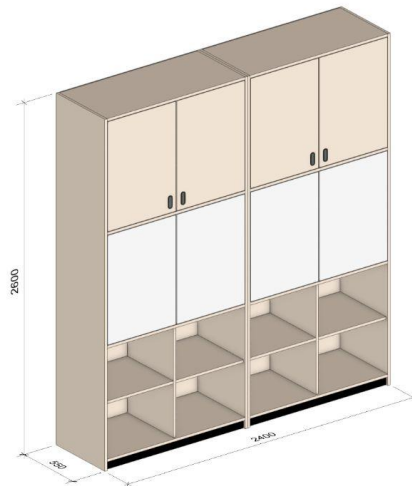

eerste verdieping
WK-04 of WK-05

voorzien van draaideuren met degelijke scharnieren en komgrepen. Bij de deuren met whiteboard voorzien van push-to-open




impressie leerplein
midden/bovenbouw Mijnplein school

STAX2



Leerkotte: AK-22

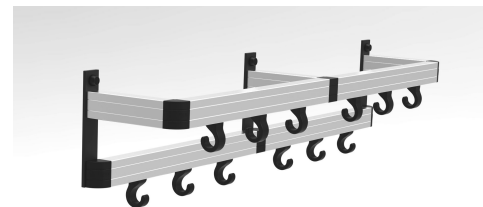

STAX2

Product garderobes Mijnplein school: diverse breedtes

Alle kasten zijn voorzien van Leerkotte haken systeem (AK-22). Aan de onderzijde een plankje waar schoenen/sloffen onder geplaatst kunnen worden, aan de bovenzijde vakken om tassen in te plaatsen.



STAX2

KC Wijhe

