


[illegible]

Revisie	Revisie omschrijving	Rev. by	Rev. Datum

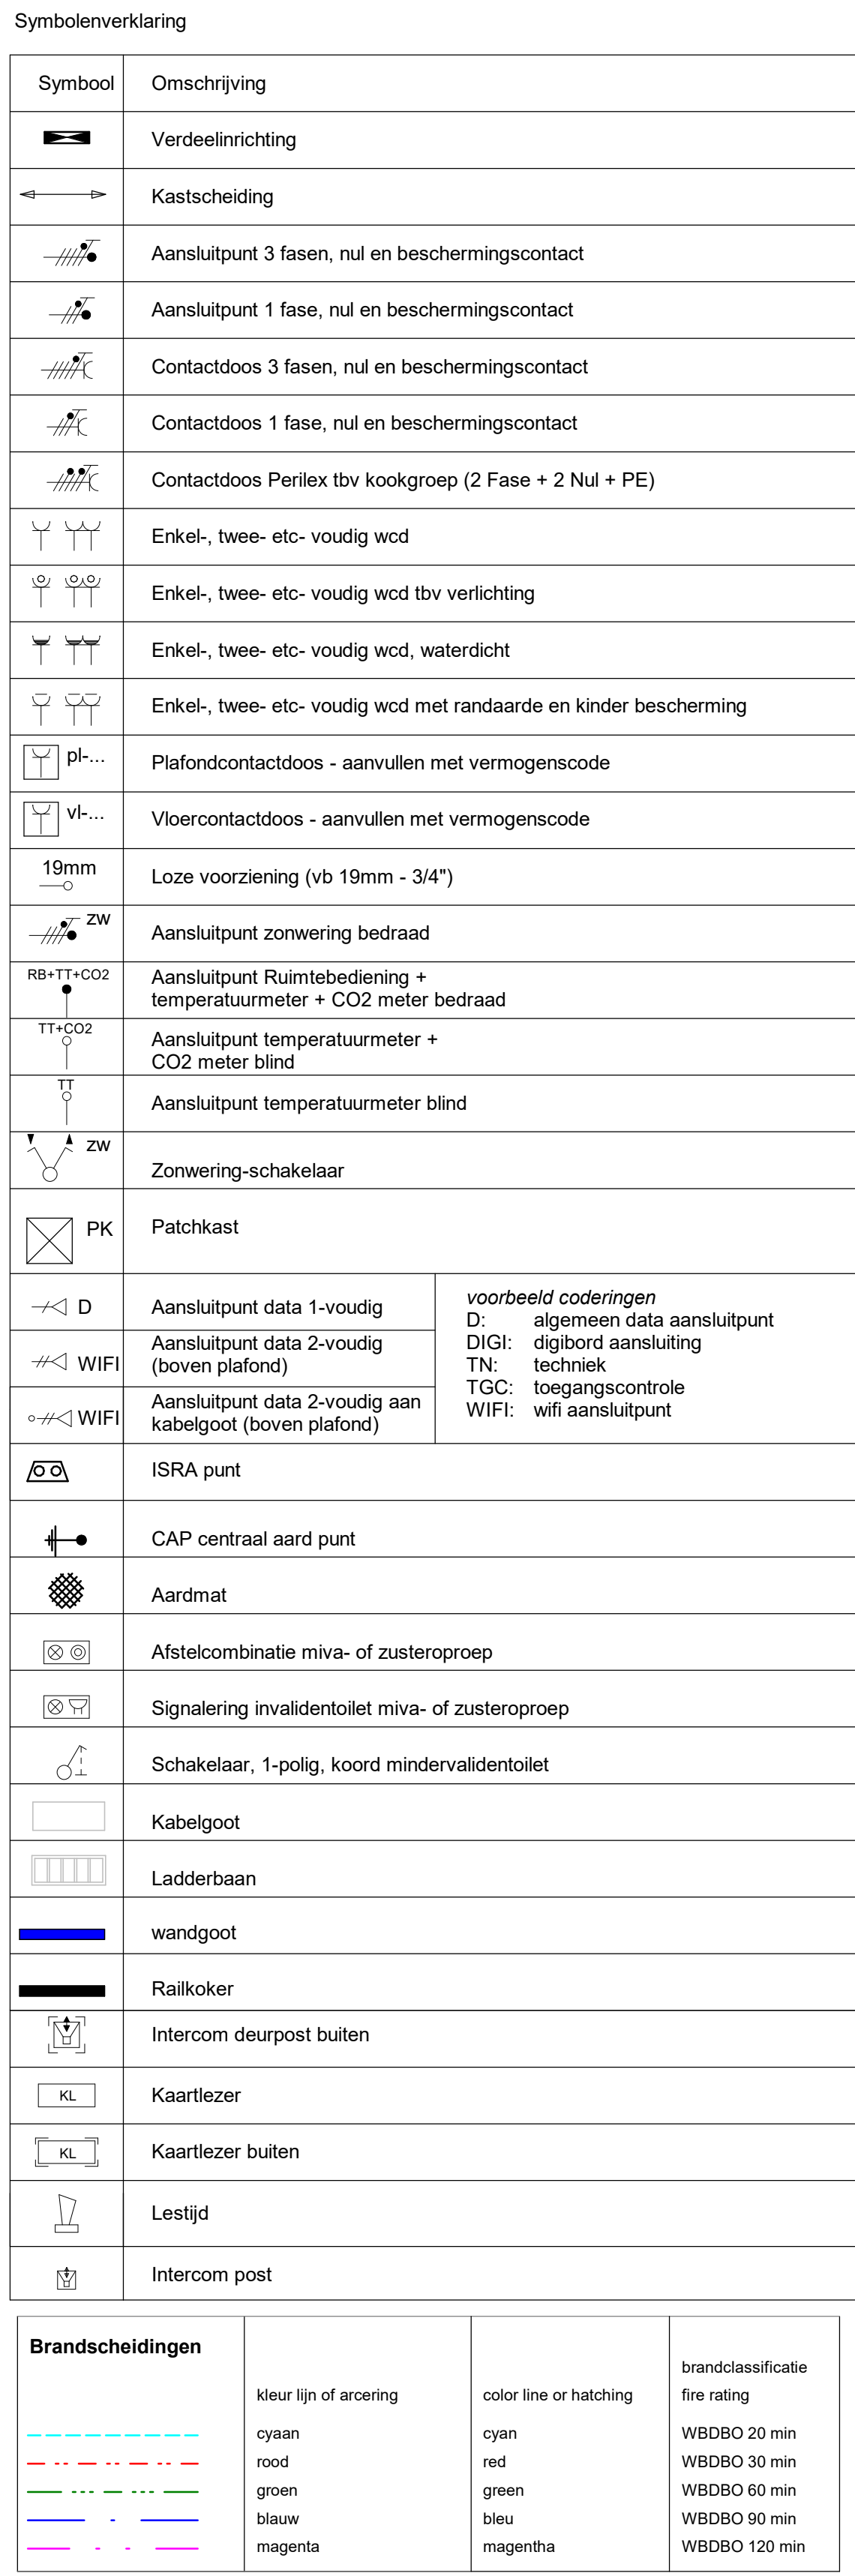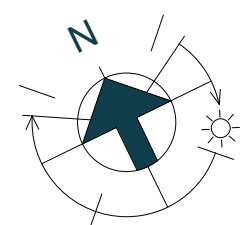

Cobouwdeel overzicht

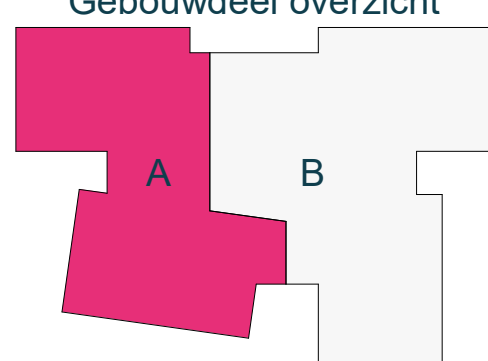

Fase	UO	Bouwdeel	A
Status	Definitief	Get.	LBg
Formaat	A0	Gecont.	DJo
Schaal	1:50	Goedgek.	JLr
Datum	2026-02-13	Werknr.	PX24022
Wijziging		Bladnr.	UO-01-E-600 - 100A