


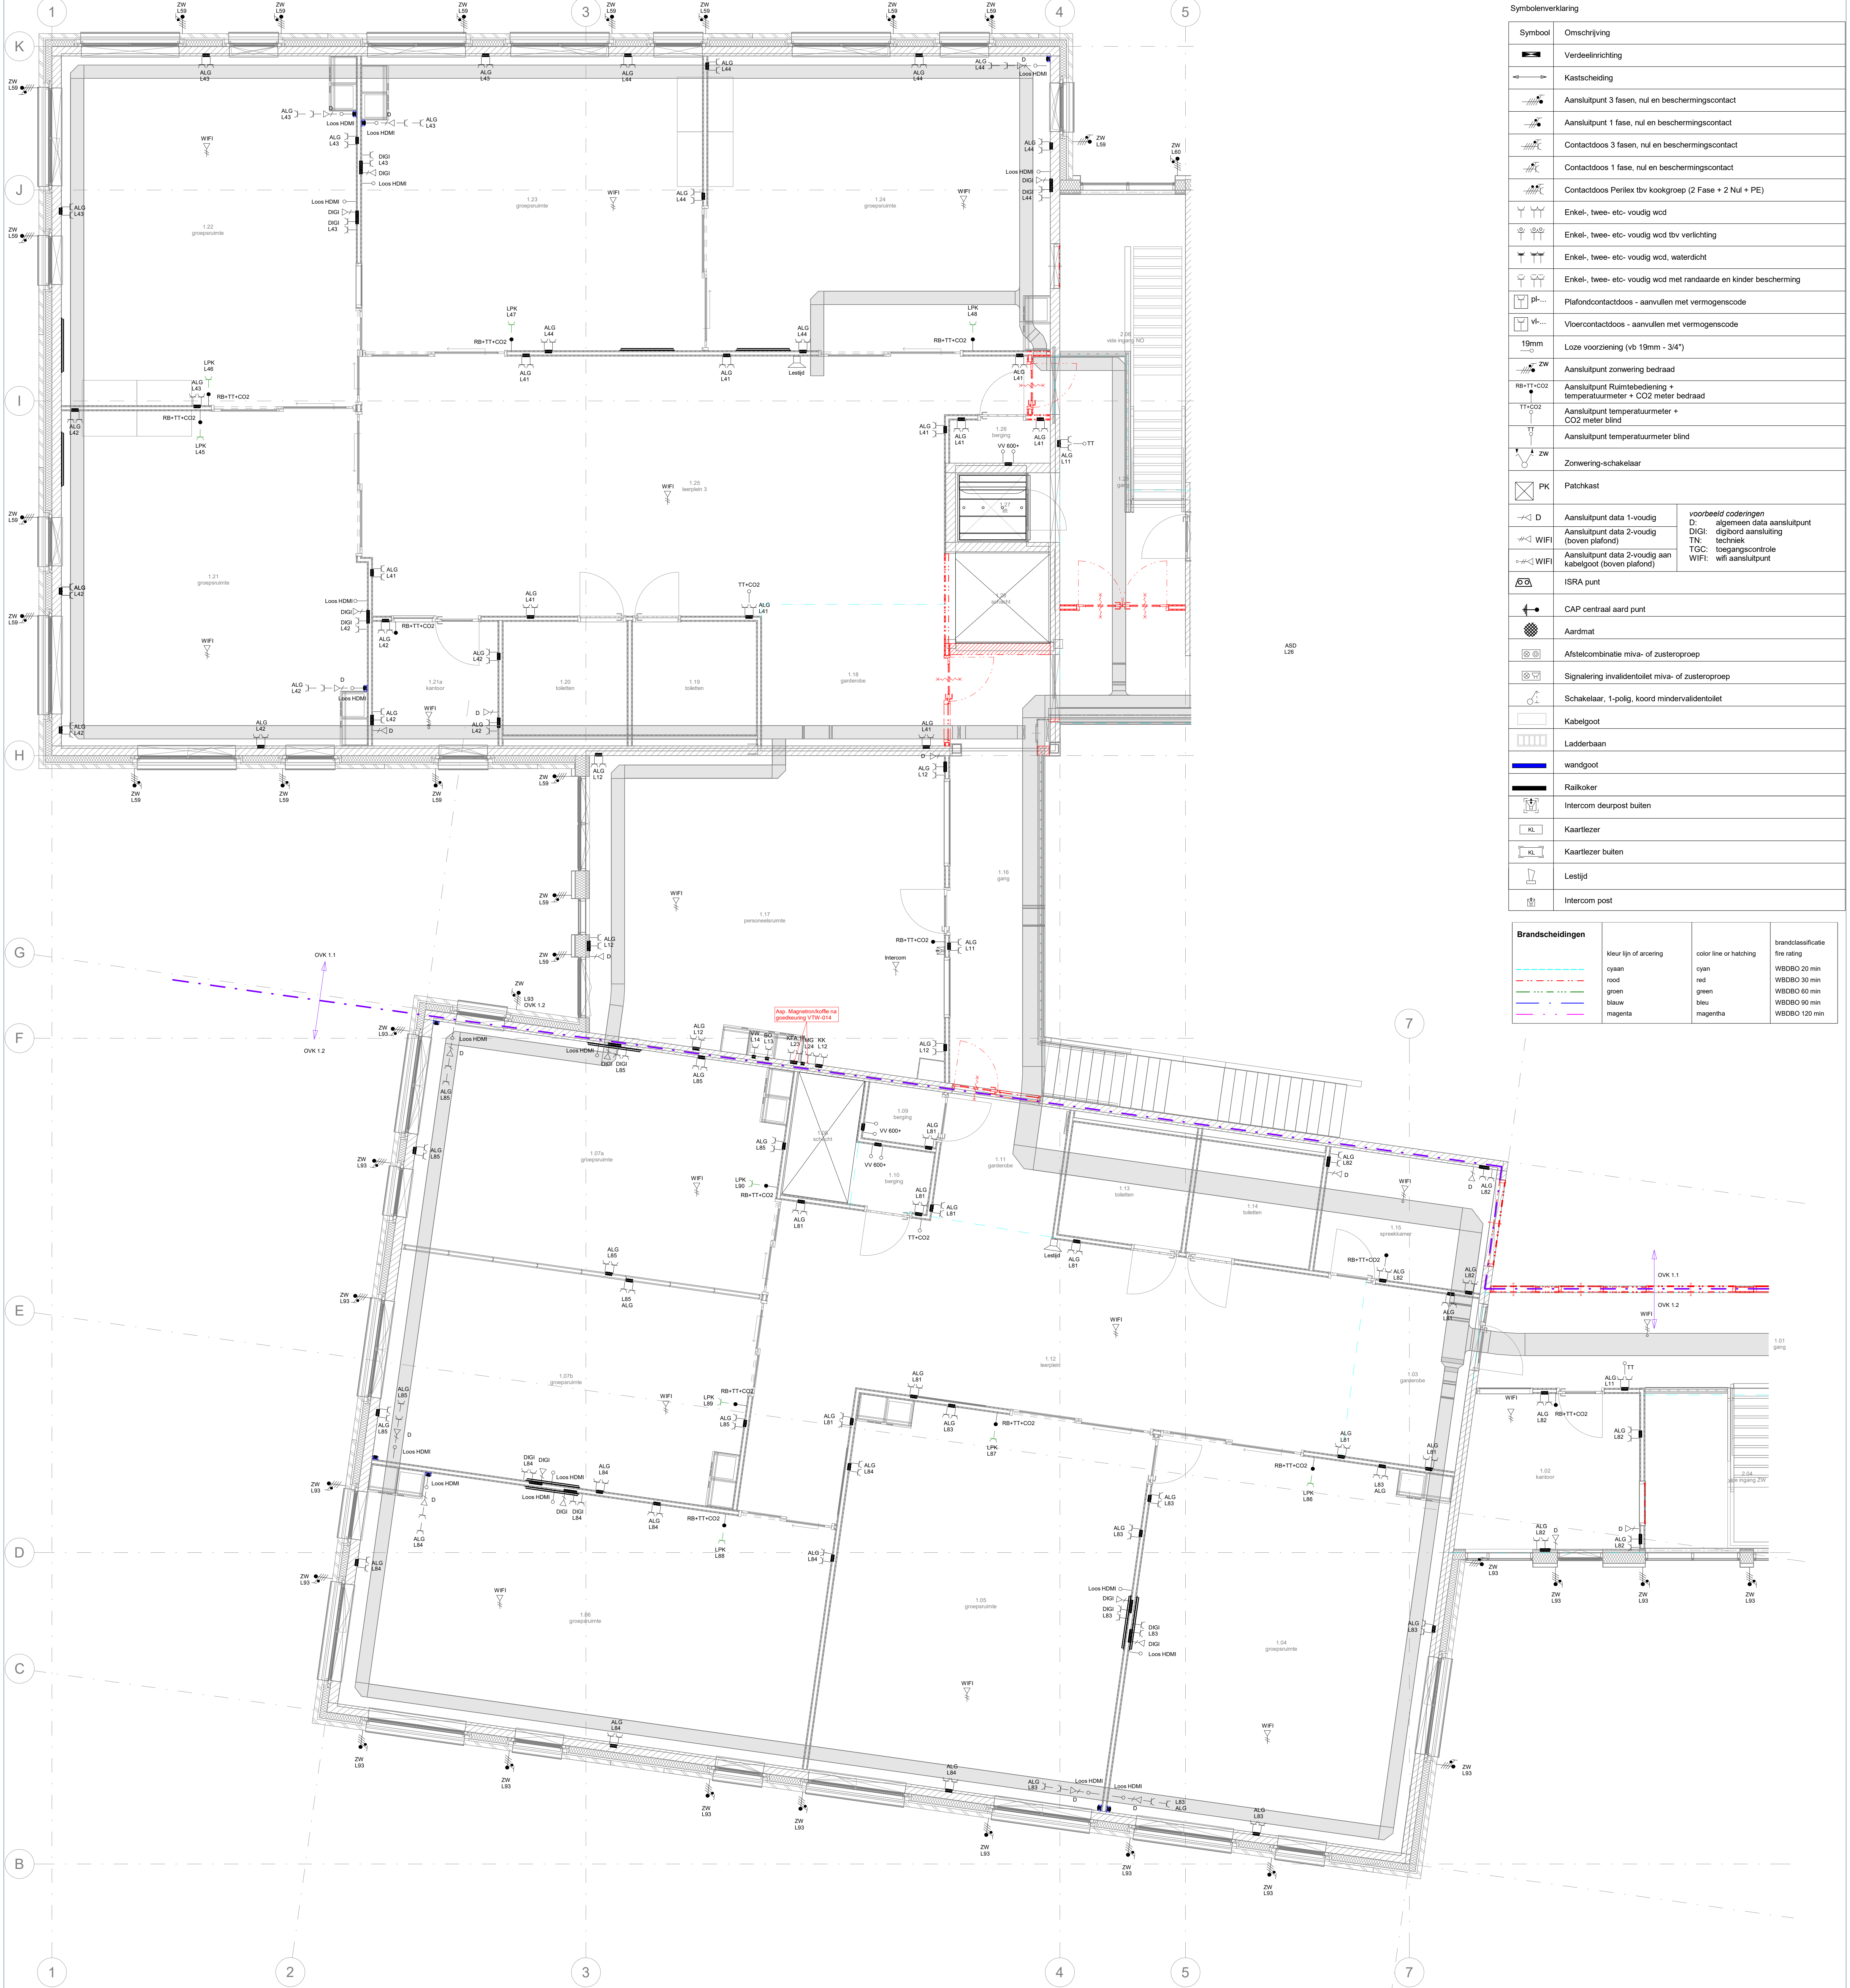

Symbolenverklaring	
Symbol	Omschrijving
	Verdelingsinrichting
	Kastscheiding
	Aansluitpunt 3 fasen, nul en beschermingscontact
	Aansluitpunt 1 fase, nul en beschermingscontact
	Contactdoos 3 fasen, nul en beschermingscontact
	Contactdoos 1 fase, nul en beschermingscontact
	Contactdoos Perilex tbv kookgroep (2 Fase + 2 Nul + PE)
	Enkel-, twee- etc- voedig wcd
	Enkel-, twee- etc- voedig wcd tbv verlichting
	Enkel-, twee- etc- voedig wcd, waterdicht
	Enkel-, twee- etc- voedig wcd met randsaarde en kinder bescherming
	Plafondcontactdoos - aanvullen met vermogenscode
	Vloercontactdoos - aanvullen met vermogenscode
19mm	Loze voorziening (vb 19mm - 3/4")
	Aansluitpunt Zonering bedraad
	Aansluitpunt Ruimtebediening + temperatuurmeter + CO2 meter bedraad
	Aansluitpunt temperatuurmeter + CO2 meter blind
	Aansluitpunt temperatuurmeter blind
	Zonering-schakelaar
	Patchkast
	Aansluitpunt data 1-voedig
	Aansluitpunt data 2-voedig (boven plafond)
	Aansluitpunt data 2-voedig aan kabelgoot (boven plafond)
	ISRA punt
	CAP centraal aard punt
	Aardmat
	Afsteekcombinatie miva- of zusterroep
	Signalering invalidentoilet miva- of zusterroep
	Schakelaar, 1-polig, koord mindervalentoilet
	Kabelgoot
	Ladderbaan
	windgoot
	Railkoker
	Intercom deurpost buiten
	Kaartlezer
	Kaartlezer buiten
	Lestijd
	Intercom post

Brandschelingen	
	cyaan
	rood
	groen
	blauw
	magenta
	color line or hatching
	brandclassificatie fire rating
	WB000 20 min
	WB000 30 min
	WB000 60 min
	WB000 90 min
	WB000 120 min

01_eerste verdieping - E62_Kracht_Plot - Deel A
1:50

Vermogenscodelijst	
Vermogenscode	Omschrijving
ALG	voeding algemeen gebruik
ASD	Aspiratie Detectie Systeem
BMC	Brandmeldcentrale
BS	Beveiliging
DGI	Digibord
FAC	Voeding facilitair gebruik
KFA	Koffiezetapparaat
KFA-1F	Koffiezetapparaat 1 fase
KK	Koelkast
KK-3	Koelkast 3 fasen
LFT	Lift
LPG	Lampgloeistof
MG	Magnetron
MUWA	Multimediasysteem
OVN-1	Oven
OVN-3	Oven
PK	Printersysteem
PLFT	Plafondlamp
PSN	Printer
RK	Regelkast
SBK	Sub-voedingssysteem (CCS)
TL	Toneelverlichting
TV	Tekensysteem
VR	Vrieskast
VO	Voorverwarmer
WO	Wasmachine
WO	Wasmachine
WPI	Wasmachine 1
WPI-2	Wasmachine 2
ZW	Zonering



Revisie	Revisie omschrijving	Rev. by	Rev. Datum



Project
Kindercentrum Wijhe
De Lange Slagen 43 8131 DP Wijhe
Opdrachtgever
Stichting Maatschappelijk Vastgoed Alkmaar
Onderdeel
Algemene E-installaties eerste verdieping deel A

Fase	UO	Bouwdel	A
Status	Definitief	Get.	LBg
Formaat	A0	Gecont.	DJo
Schaal	1:50	Goedgek.	JLr
Datum	2028-02-13	Werknr.	PX24022
Wijziging	Bladnr.	UO-01-E-600 - 101A	

Gebouwddeel overzicht

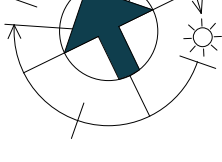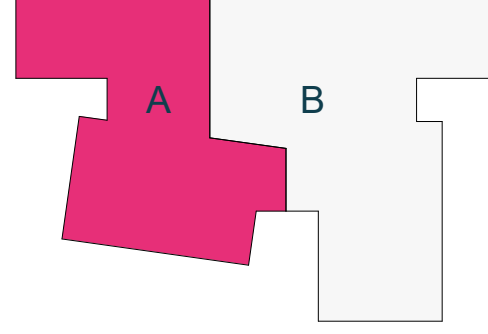

Classificatie: Vertrouwelijk