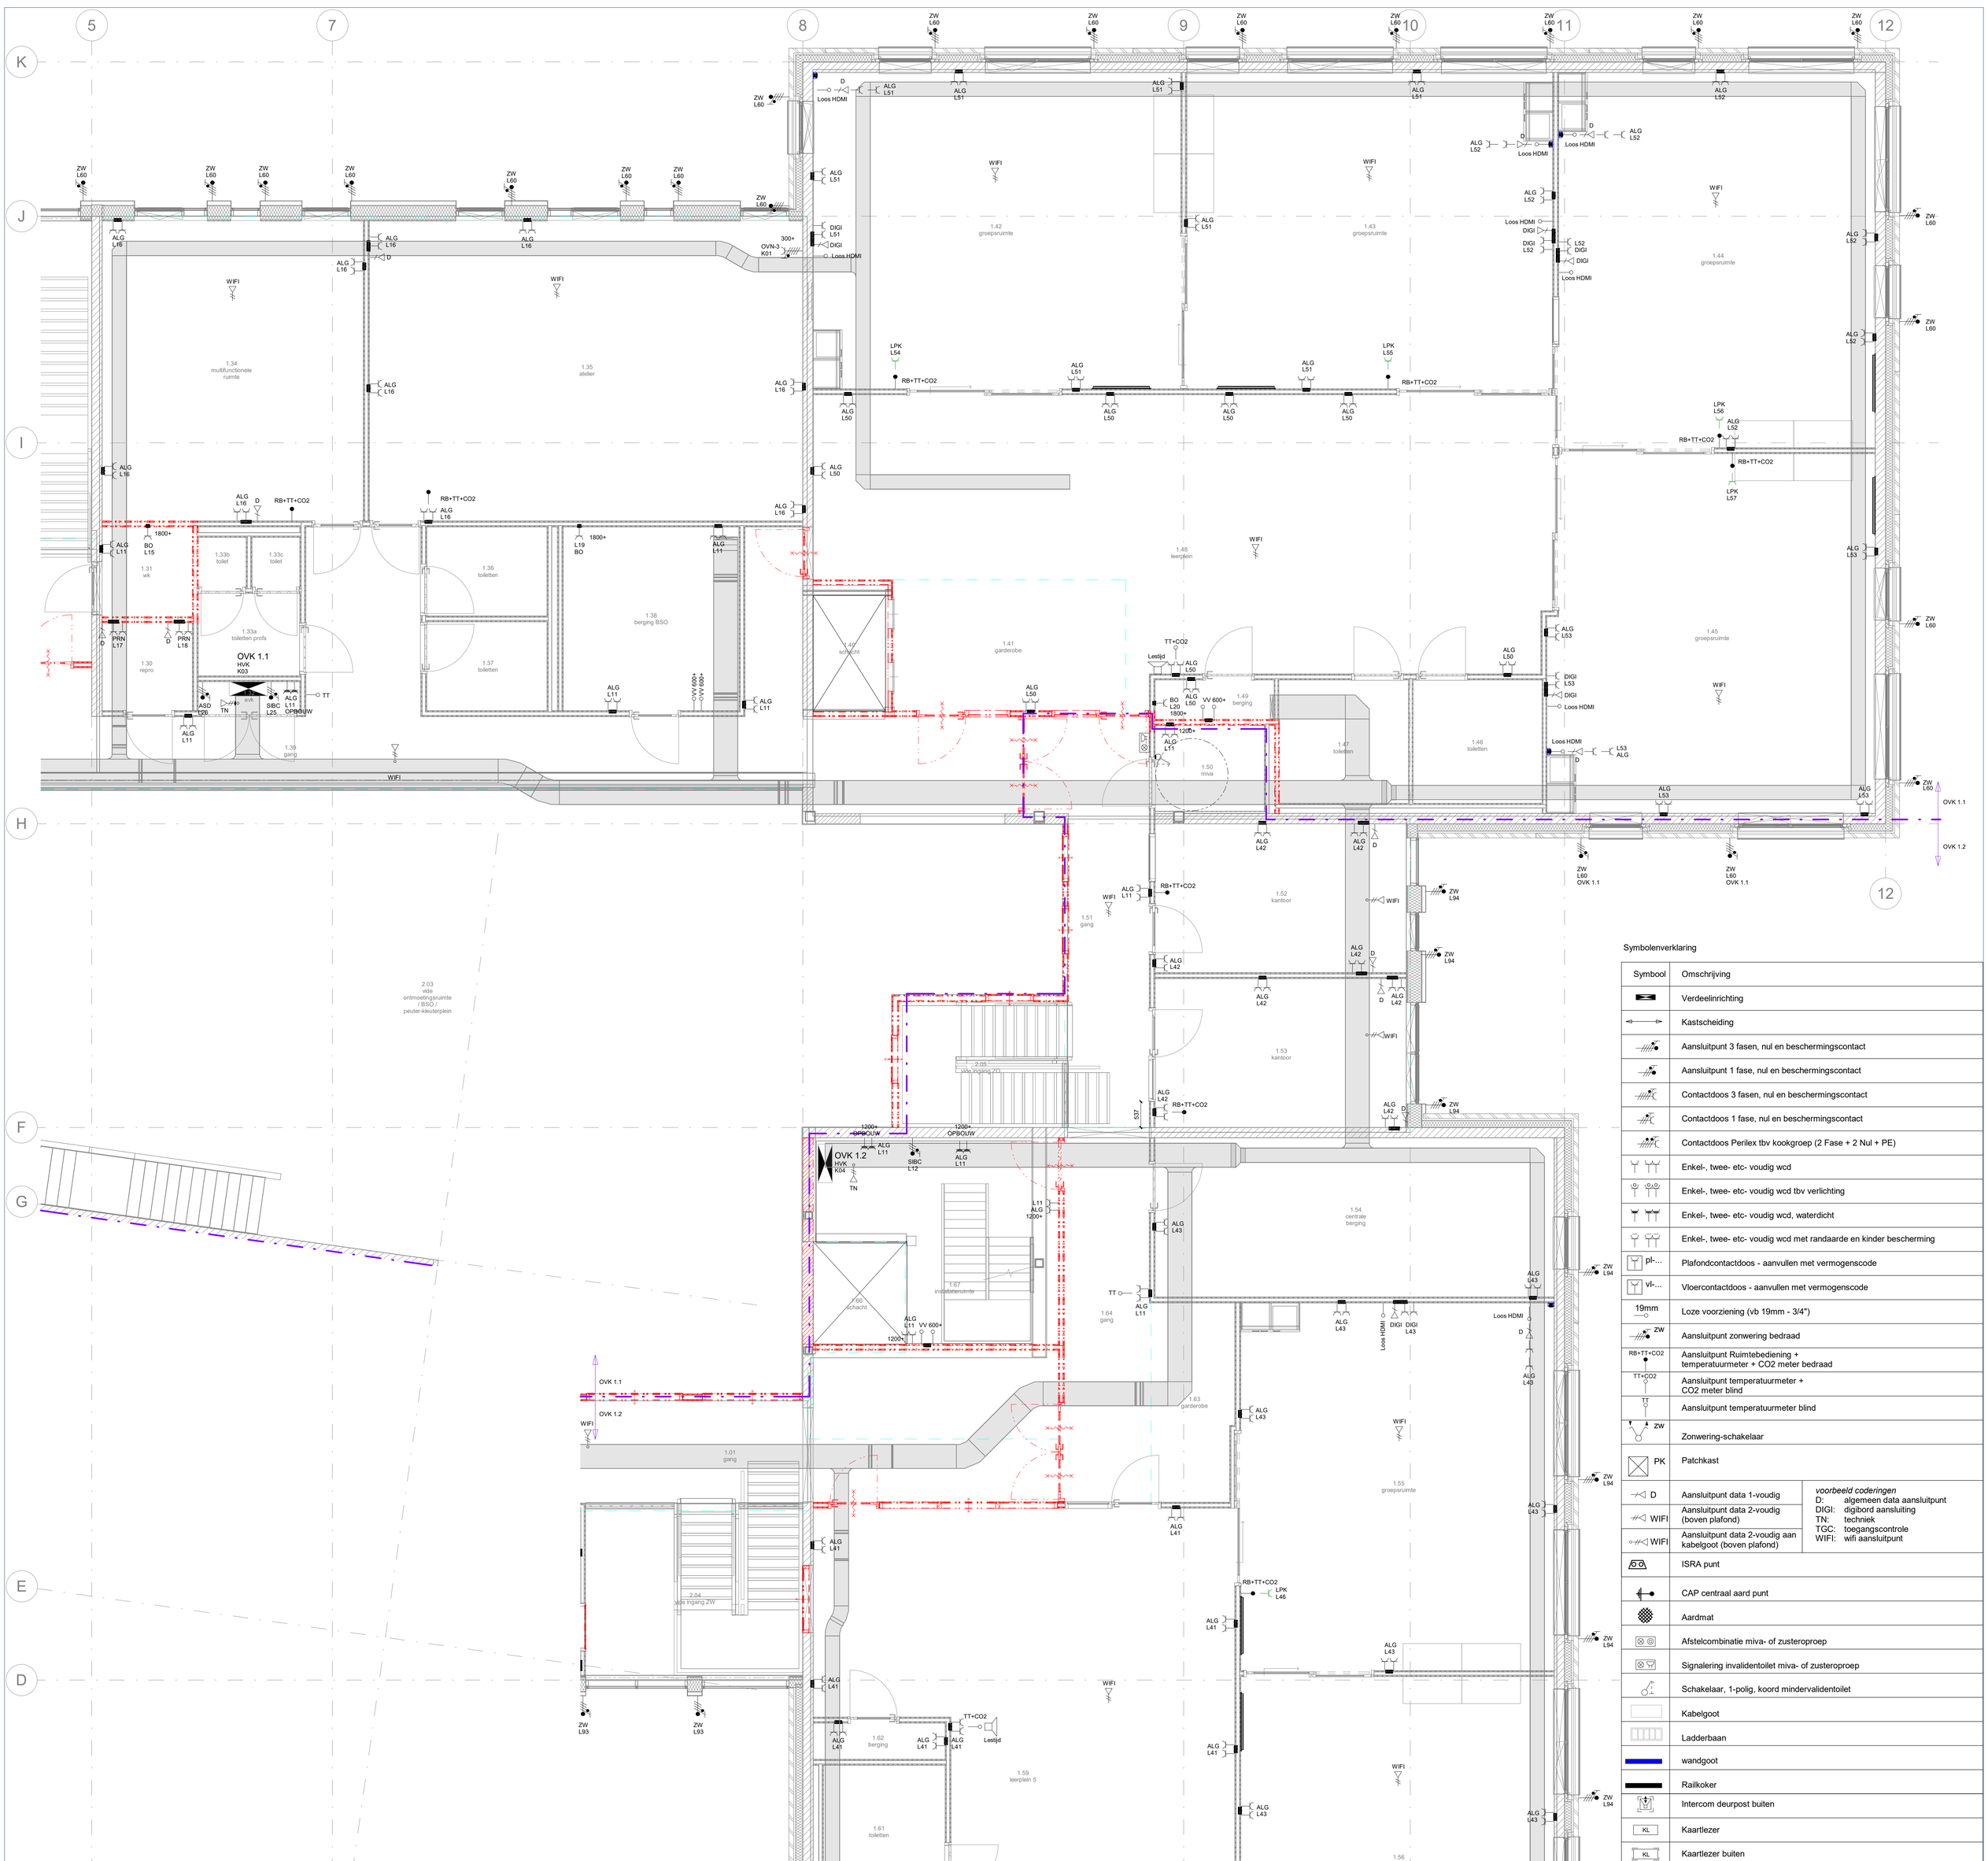

Symbolenverklaring

Symbool	Omschrijving
	Verdeelinrichting
	Kastscheiding
	Aansluitpunt 3 fasen, nul en beschermingscontact
	Aansluitpunt 1 fase, nul en beschermingscontact
	Contactdoos 3 fasen, nul en beschermingscontact
	Contactdoos 1 fase, nul en beschermingscontact
	Contactdoos Perilex tbv kookgroep (2 Fase + 2 Nul + PE)
	Enkel-, twee- etc- voudig wcd
	Enkel-, twee- etc- voudig wcd tbv verlichting
	Enkel-, twee- etc- voudig wcd, waterdicht
	Enkel-, twee- etc- voudig wcd met randaarde en kinder bescherming
pl-...	Plafondcontactdoos - aanvullen met vermogenscode
vl-...	Vloercontactdoos - aanvullen met vermogenscode
19mm	Loze voorziening (vb 19mm - 3/4")
ZW	Aansluitpunt zonwering bedraad
RB+TT+CO2	Aansluitpunt Ruimtebediening + temperatuurmeter + CO2 meter bedraad
TT+CO2	Aansluitpunt temperatuurmeter + CO2 meter blind
TT	Aansluitpunt temperatuurmeter blind
ZW	Zonwering-schakelaar
PK	Patchkast
D	Aansluitpunt data 1-voudig
WIFI	Aansluitpunt data 2-voudig (boven plafond)
WIFI	Aansluitpunt data 2-voudig aan kabelgoot (boven plafond)
	ISRA punt
	CAP centraal aard punt
	Aardmat
	Afstelcombinatie miva- of zusteroproep
	Signalering invalidentoilet miva- of zusteroproep
	Schakelaar, 1-polig, koord mindervalidentoilet
	Kabelgoot
	Ladderbaan
	wandgoot
	Railkoker
	Intercom deurpost buiten
KL	Kaartlezer
KL	Kaartlezer buiten
	Lestijd
	Intercom post

voorbeeld coderingen
D: algemeen data aansluitpunt
DIGI: digibord aansluiting
TN: techniek
TGC: toegangscontrole
WIFI: wifi aansluitpunt

Brandscheidingen	kleur lijn of arcering	color line or hatching	brandclassificatie fire rating
	cyaan	cyan	WBDBO 20 min
	rood	red	WBDBO 30 min
	groen	green	WBDBO 60 min
	blauw	bleu	WBDBO 90 min
	magenta	magentha	WBDBO 120 min

Vermogenscodelijst

Vermogenscode	Omschrijving
ALG	voeding algemeen gebruik
ASD	Aspiratie Detectie Systeem
BMC	Brandmeldcentrale
BO	Boiler
DIGI	Digibord
FAC	Voeding facilitair gebruik
KFA	Koffiezetapparaat
KFA 1F	Koffiezetapparaat 1 fase
KK	Koelkast
KP-3	Kookplaat 3 fase
LFT	Lift
LPK	Laptopkar
MG	Magnetron
MUWA	Multiwall
OVN-1	Oven
OVN-3	Oven
PK	Patchkast
PLFT	Plateaulift
PRN	Printer
RK	Regelkast
SIBC	Sub Inbraakmeldcentrale (CCS)
TL	Toneellampen
TV	Televisie scherm
VR	Vriezer
VW	Vaatwasser
WD	Wasdroger
WM	Wasmachine
WO	Waterontharder
WP01	Warmtepomp 1
WP02	Warmtepomp 2
ZW	Zonwering

1 01_eerste verdieping - E62_Kracht_Plot - Deel B
1 : 50

Revisie	Revisie omschrijving	Rev. by	Rev. Datum

BINX SMARTILITY
Bi-smart.nl
085 536 3000
Bolwerk 2, 7141 JM Groenlo

Project
Kindcentrum Wijhe
De Lange Slagen 43 8131 DP Wijhe

Opdrachtgever
Stichting Maatschappelijk Vastgoed Alkmaar

Onderdeel
Algemene E-installaties eerste verdieping deel B

Fase	UO	**Bouwdeel**	B
Status	Definitief	**Get.**	LBg
Formaat	A0	**Gecont.**	DJo
Schaal	1:50	**Goedgek.**	JLr
Datum	2026-02-13	**Werknr.**	PX24022
Wijziging		**Bladnr.**	UO-01-E-600 - 101B

Gebouwdeel overzicht

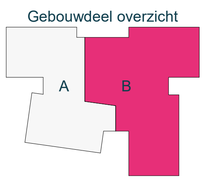

Classificatie: Vertrouwelijk

13-2-2026 13:56:29