



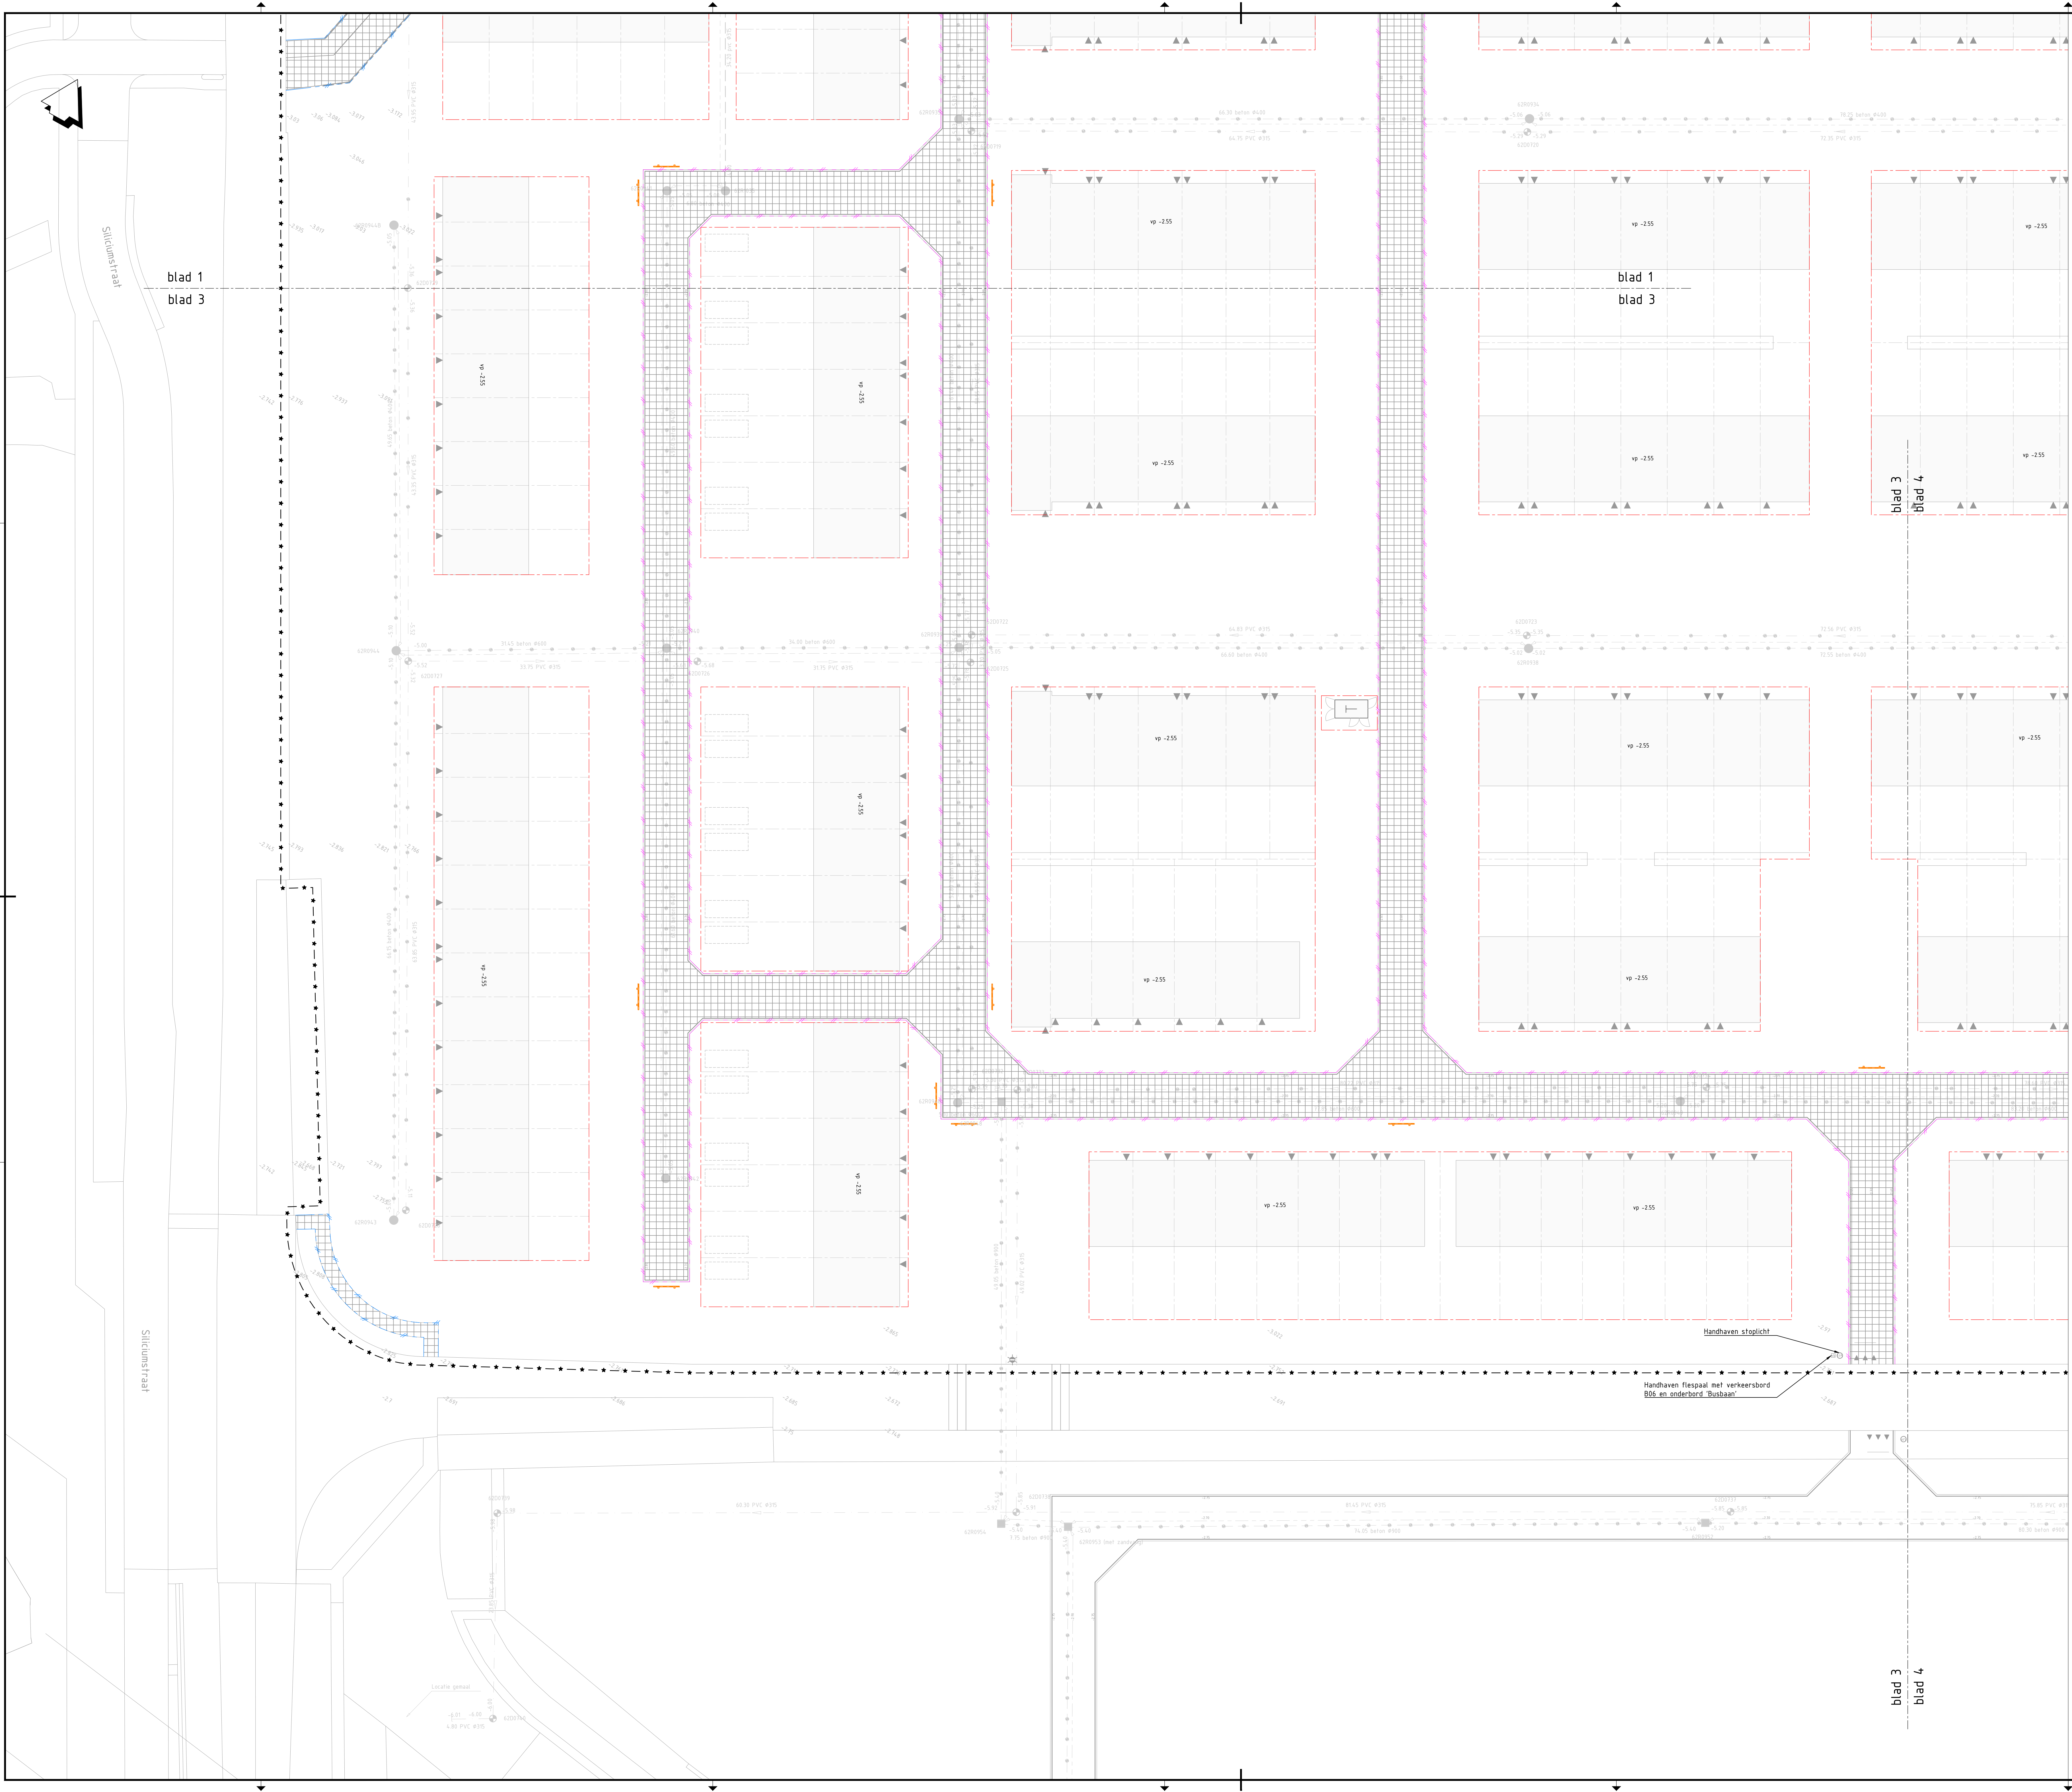

Legenda

- Bestaande situatie
- Grens uitgeefbaar
- Werkgrens
- Verwijderen trottoirband 180/200x250
- Verwijderen opsluitband 100x200
- Verwijderen bss, kf, diverse verbanden, dik 80
- Verwijderen schrikhek

Planoverzicht

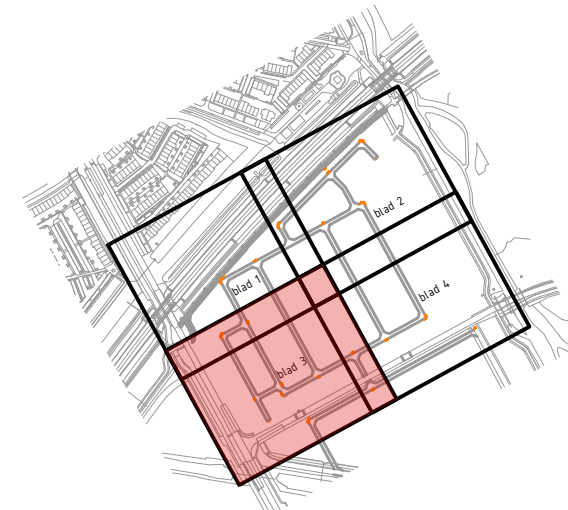

Hinten in meters, tenzij anders vermeld.
Puntgegevens in m, tenzij anders vermeld.
Puntwaarden in meters 1:0 x 100, tenzij anders vermeld.
Dijkwaarden in m, tenzij anders vermeld.

postbus 200
1000 AA AMSTERDAM
tel. 020 690 0000

Project: Opruimwerk Europakwartier noord
Omschrijving: Overzicht
Blad 3

Afdeling: Stadsruimte
Contactpersoon: F. van Enden
Getekend: F. van Enden
Gecontroleerd: F. van Enden
Tekeningnummer: ALM_EKN-ARC-U0-100
Documenttype: Documenttype
Datum uitgifte: 8-6-2026
Status: Definitief bestek
Formaat: A0
Schalen: 1:250
Revisie: 0

Afdeling
Team

0 2.5 5 10 m
SCHAAL 1:250