


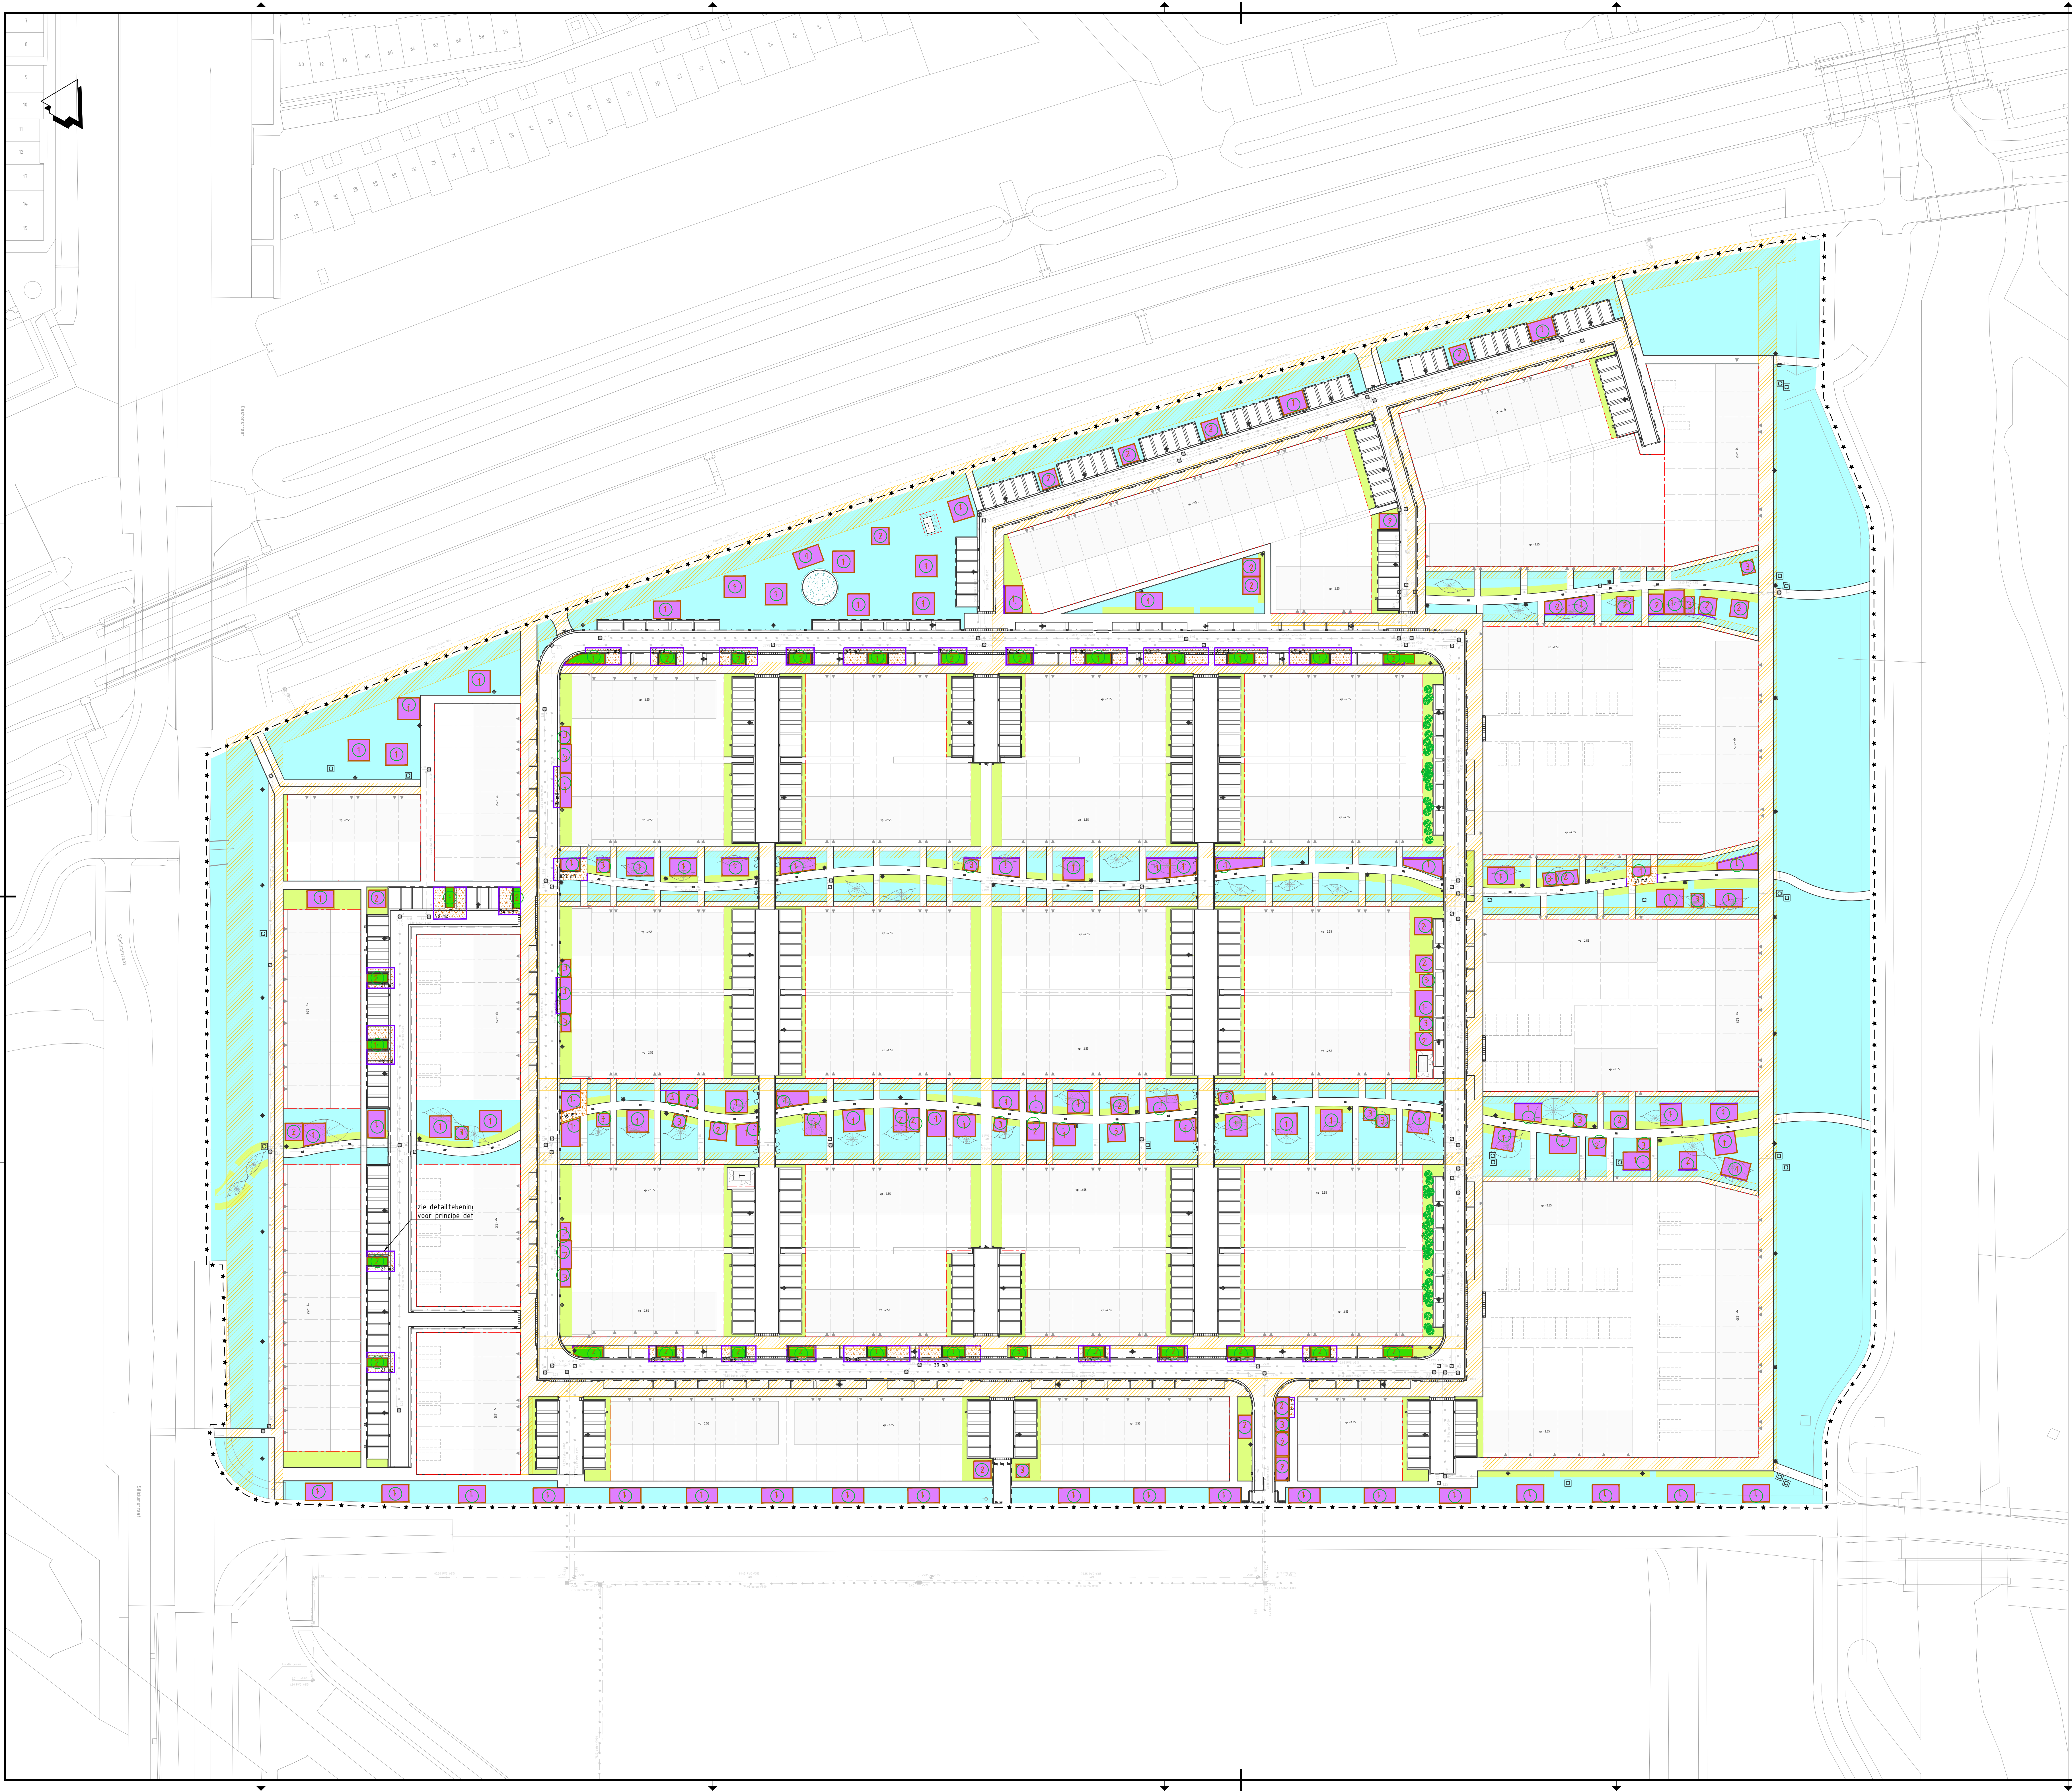

Legenda

- Bestaande situatie
- Toekomstige situatie
- Grens uitgeefbaar
- Werkgrens
- Tracé van bestaand zand t.b.v. toekomstige kabels en leidingen
- Aanbrengen fundering van menggranulaat, dik 250 mm
- Aanbrengen wortelscherm, diepte 100 meter
- Aanbrengen bomen, heesters en vaste planten door derden
- Maken plantvak t.b.v. voor 1e grootte boom, 25.00 m3 (vorm kan afwijken zijn)
- Maken plantvak t.b.v. voor 2e grootte boom, 16.00 m3 (vorm kan afwijken zijn)
- Maken plantvak t.b.v. voor 3e grootte boom, 9.00 m3 (vorm kan afwijken zijn)
- Aanbrengen grondverbetering t.b.v. boom, ontgraven zand 100 m3, aanvullen grond, en vrijmaken met mangubstraat H80
-1e grootte boom 10.00 m3
-2e grootte boom 6.00 m3
-3e grootte boom 3.25 m3
- Aanbrengen plantvak t.b.v. boom, ontgraven zand 100 m3, aanvullen boomgrond
- Aanbrengen fundering van boomgranulaat, benodigde m3 afhankelijk van boomgrootte en beschikbare ruimte
- Aanbrengen grondverbetering voor heesters en vaste planten, dik 100 m3 ontgraven zand 100 m3, aanvullen grond 0.75 m3, aanvullen RAG teelaarde 0.30 m3 (0.05 m3 overhoogte)
- Aanbrengen grondverbetering t.b.v. inzaaien gras, dik 100, ontgraven zand 100 m3, aanvullen grond 100 m3
- Aanbrengen grondverbetering t.b.v. inzaaien gras t.p.v. muistracé, dik 0.40, ontgraven zand 0.40 m3, aanvullen grond 0.40 m3

Maten in meters, tenzij anders vermeld.
Plantmaten in m2, tenzij anders vermeld.
Plantvakken in m2 x x RAG, tenzij anders vermeld.
Diameters in mm, tenzij anders vermeld.

postbus 200
1500 AE ALMERE
tel. 06 8386

Project: Woonrijpmaken Europakwartier noord
Omschrijving: Grondwerktekening

Afdeling: Stadsruimte	Tekeningnummer: ALM_EKN-ARC-UO-2300	Formaat: A0	Blad 1 van 1
Contactpersoon: F. van Enden	Documenttype: 8-6-2026	Schaal: 1500	
Getekend: F. van Enden	Status: Definitief bestek	Revisie: 6	
Gecontroleerd:			

ACCOCs\Arcadis ACC 01\ANL-3831948-WRM Europakwartier Noord\Project Files\10_WP1\CAD

Afdeling
Team

0 5 10 15 20m
SCHAAL 1500

