



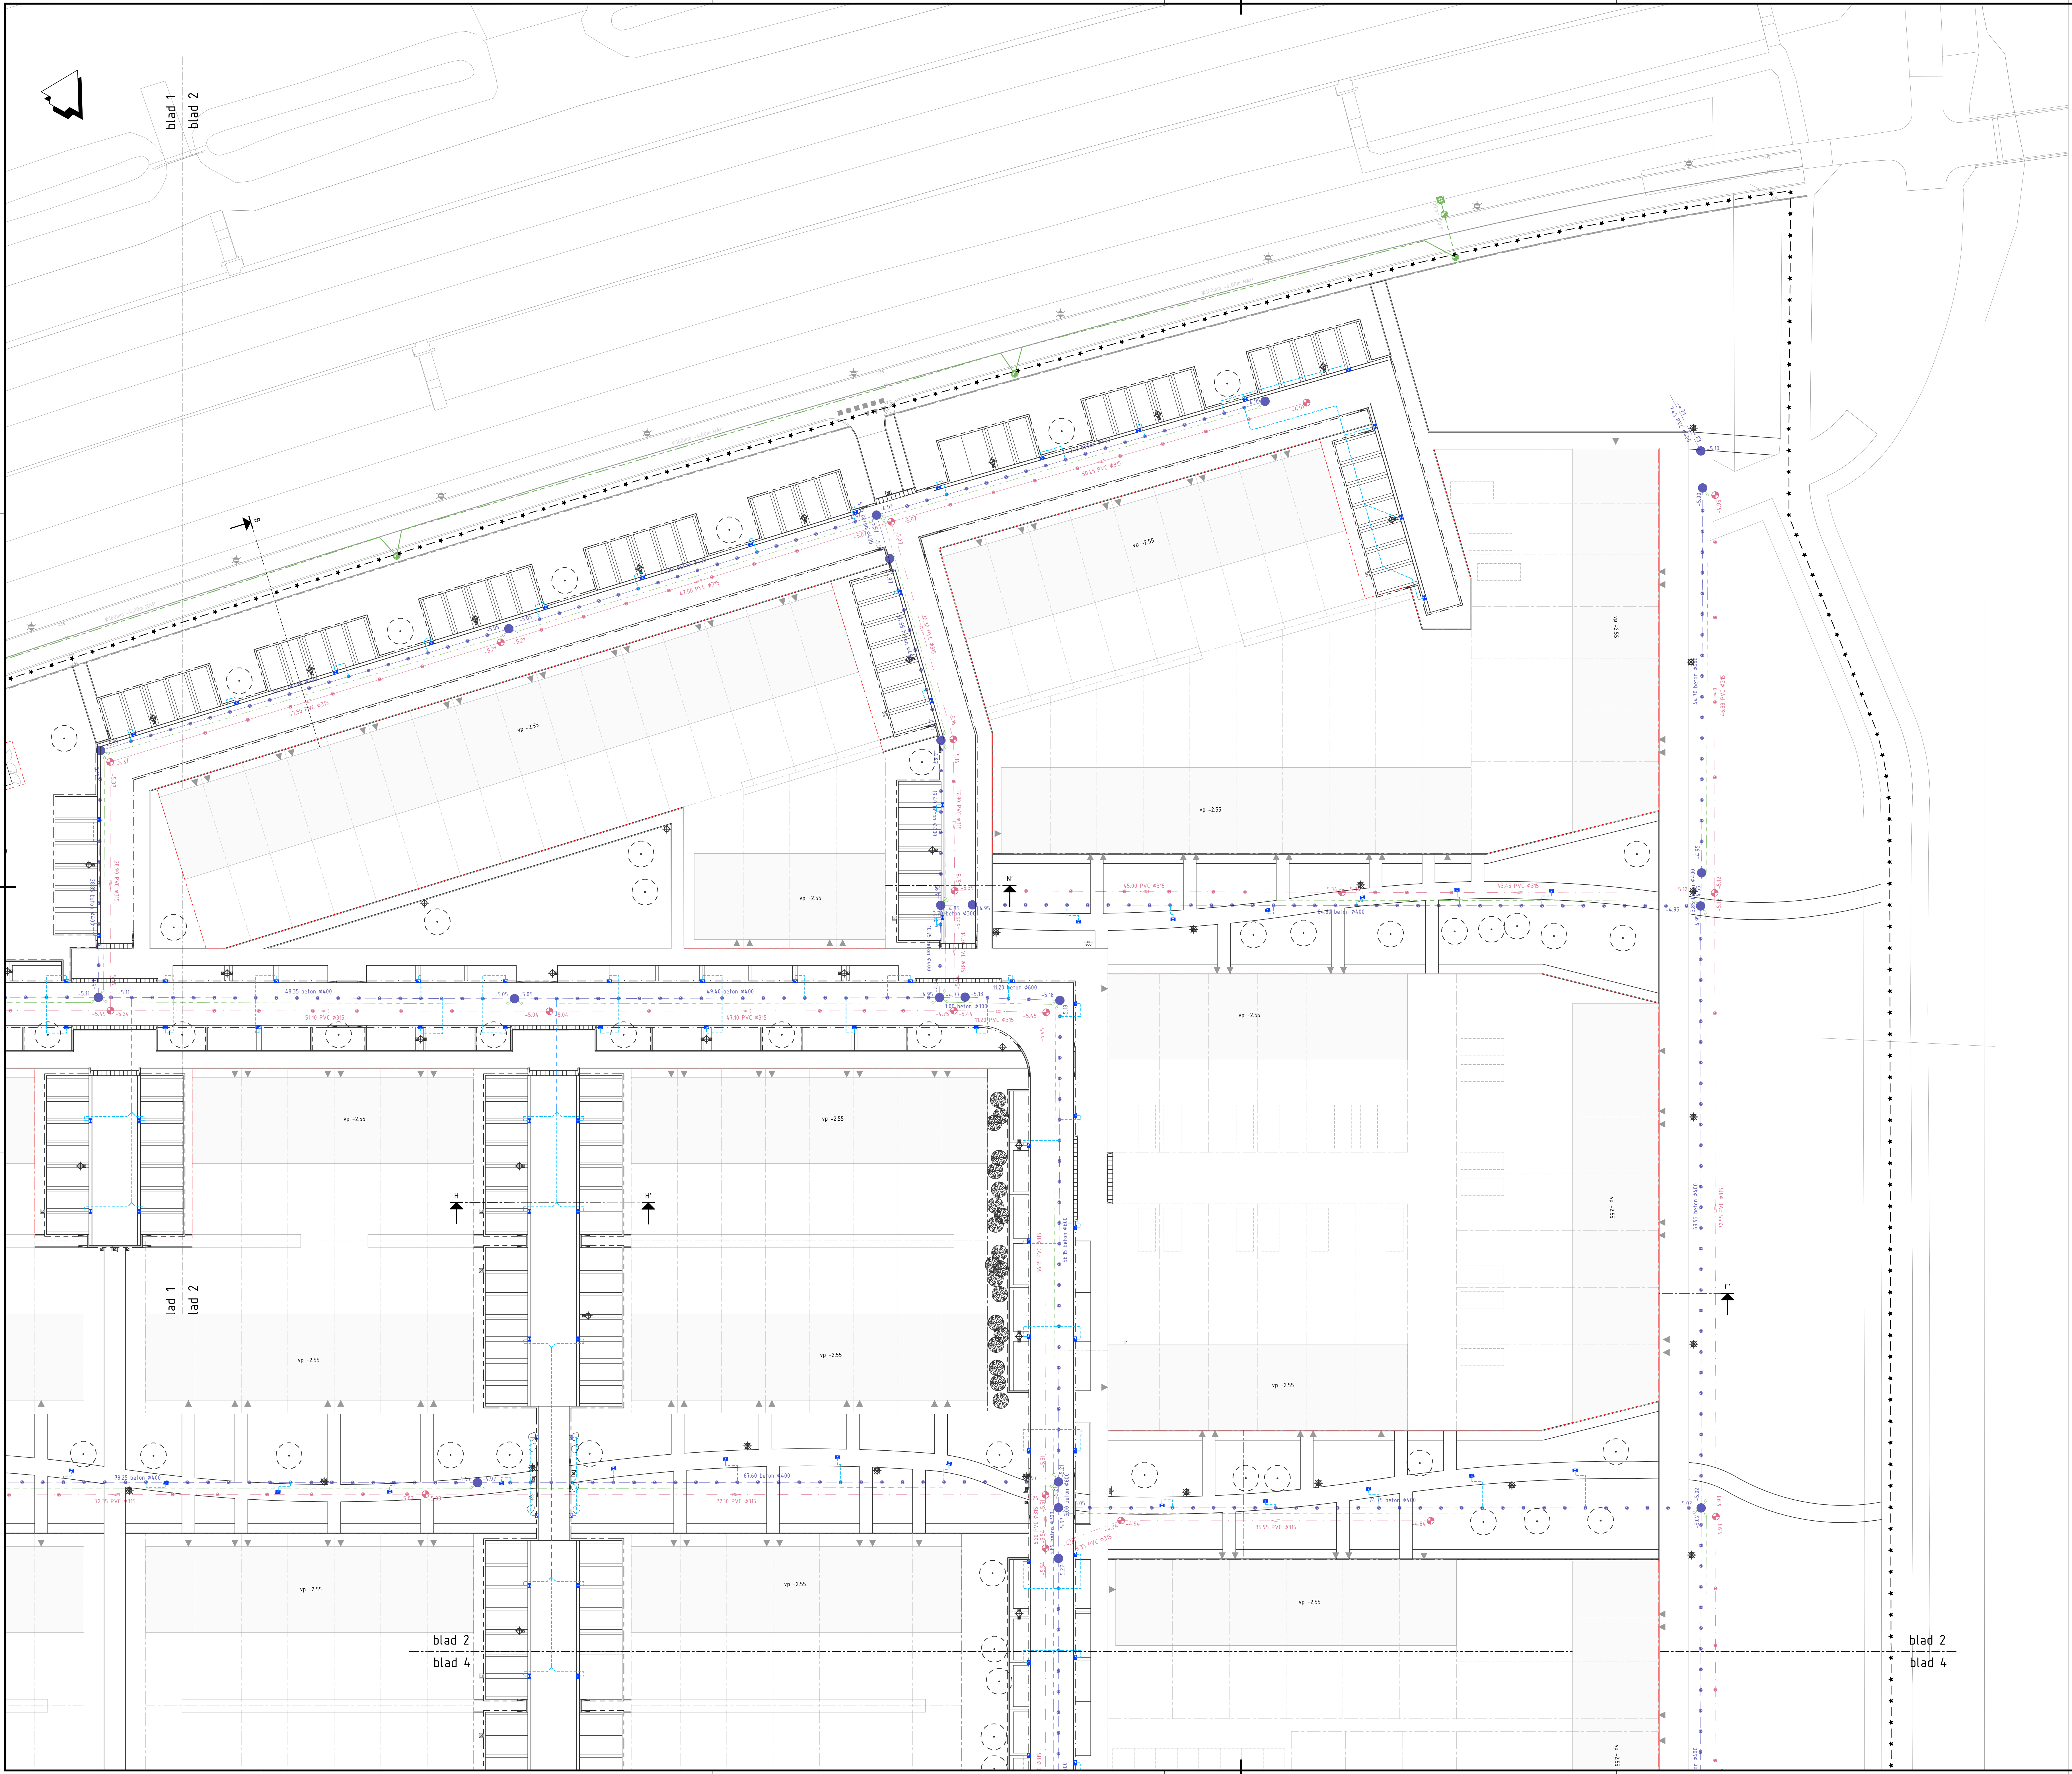

- ### Legenda
- Bestaande situatie
 - Nieuwe situatie bovengronds
 - Grens uitgeefbaar
 - Werkgrens
 - Bestaand VWA riol
 - Bestaand drainage riol
 - Bestaand HWA riol
 - Aanbrengen kolk in geleideband
 - Aanbrengen kolk in trottoirband
 - Aanbrengen straatkolk
 - Aanbrengen HWA kolken uitlegger, pvc #125mm
 - Aanbrengen HWA kolken uitlegger, pvc #160mm (vanaf 4 kolken)

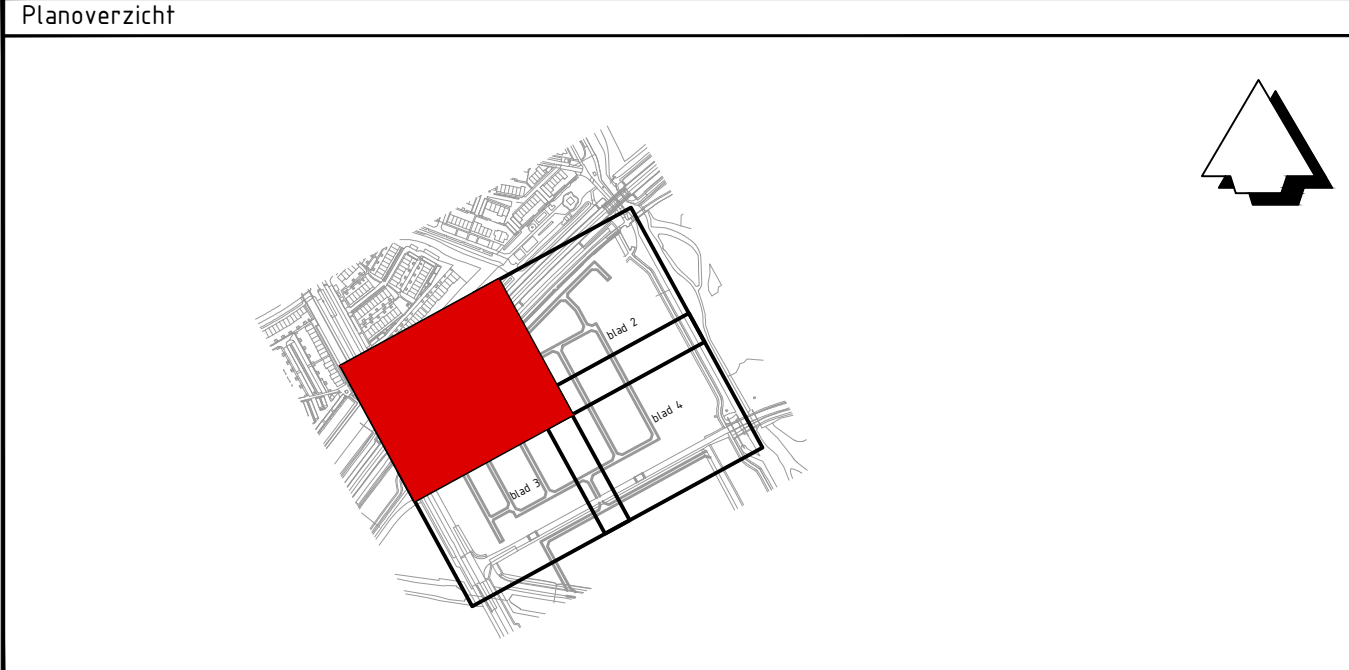

Heten in meters, tenzij anders vermeld.
Pijnschakelende in mm, tenzij anders vermeld.
Pijnschakelende in mm, tenzij anders vermeld.
Diameter in mm, tenzij anders vermeld.

Afdeling Team

Postbus 200
1000 AA Amsterdam
Tel. 020 610 0000

Project: Woonrijpmaken Europakwartier noord
Omschrijving: Ondergrondse situatie
Blad 2

Afdeling: Stadsruimte	Tekeningnummer: ALM_EKN-ARC-UO-2200	Formaat: A0	Blad 2 van 4
Contactpersoon: F. van Enden	Documenttype: Definitief bestek	Schaal: 1:250	Revisie: 0
Getekend: F. van Enden	Datum uitgifte: 8-6-2026		
Gecontroleerd:	Status: Definitief bestek		

0 2.5 5 10 m
SCHAAL 1:250