



GEMEENTE TILBURG







Detailering per Ontwerpfases

december 2019

bijlage bij de contracten RUV



discipline	onderdeel	Analyse Varianten Visie SO	VO		DO	UO
integraal	bestuursdoelen	ja	-	bewonersavond	-	-
	bewoners/actoren	inventarisatie	bewonersavond, informeren of participeren		informeren via bewonersbrief of avond	via http://live.andes.nl/tilburg
	hoogtes	AHN	in profielen en belangrijkste punten op kaart		idem	alle
groen / ecologie / biodiversiteit	algemeen	structuren: vlakken, lijnen, punten	exacte vlakken, punten en typologie/soorten		soorten, eindbeeld, aanplantgegevens	technische uitwerking, opbouw ondergronds
verkeer / verharding	algemeen	structuren: vlakken, lijnen, punten	exacte maatvoering, situering		overige details	technische uitwerking, opbouw ondergronds
	profielen	gewenst	gedetailleerd (bovengronds)		idem	technische details
	materialen	-	soorten verharding, belangrijke markering		idem	banden, gootlijnen, markeringen etc
	mindervaliden	routes	breedtes, locaties bandverlagingen		idem	materialen bandverlagingen etc
bovengronds water	algemeen	systeem, structuur	locatie wadi's, maatvoering, afwateringsrichting etc		idem	technische uitwerking
rioolsysteem	algemeen	systeem	positie en maatvoering		detaillering	technische uitwerking
	materialen	-	putten		idem	kolken, slokops etc
lichtmasten	algemeen	in profielen	positie		def positie, type, kleurgebruik etc	technische uitwerking
VRI	algemeen	-	positie en maatvoering		exacte locatie en maatvoering masten, kasten, lussen	kabeltrace, mantelbuizen
straat-, wegmeubilair, hekwerk, speeltoest etc	algemeen	-	exacte positie, referentiebeelden		type en details	technische uitwerking

het is steeds een stapje méér, dus extra details. Als iets al op het VO staat, staat het sowieso ook op het DO etc

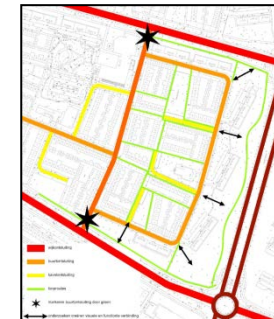
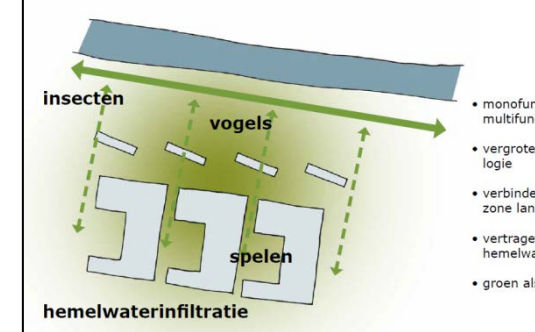
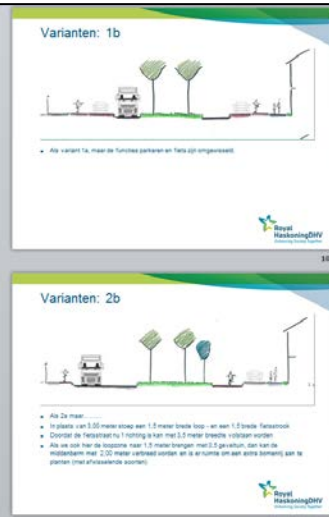
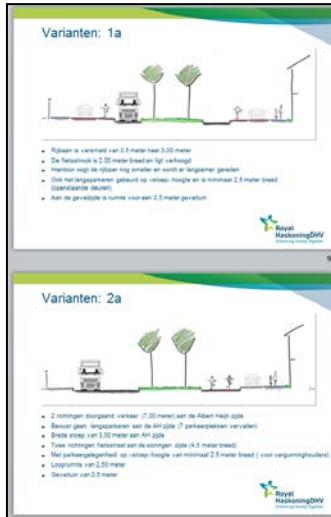
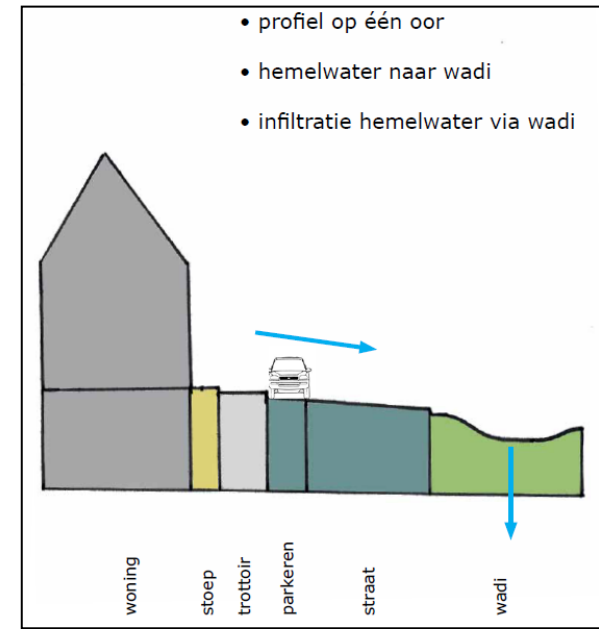
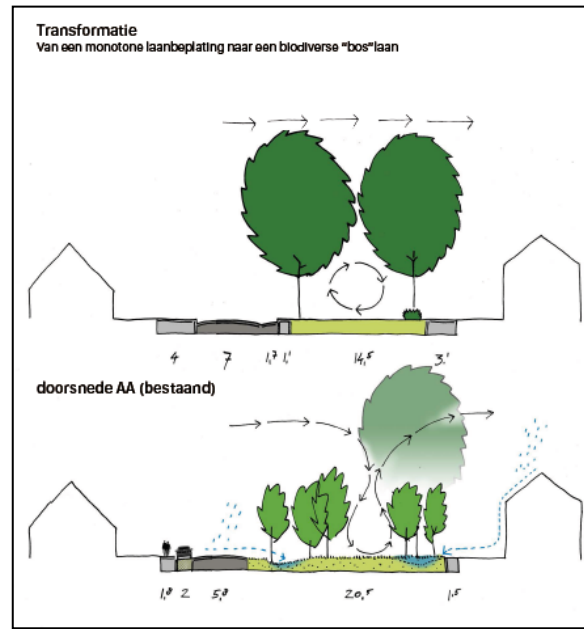


Voorbeelden van:

Analyse | Visie | Variantenstudie | Schetsontwerp | Ontwerpprincipes

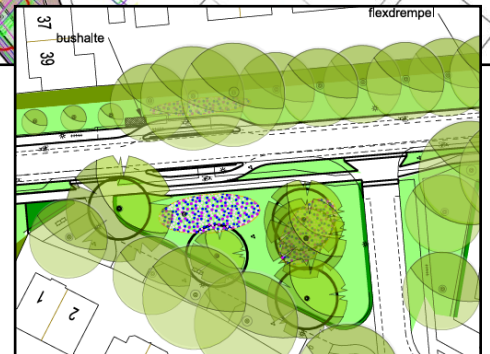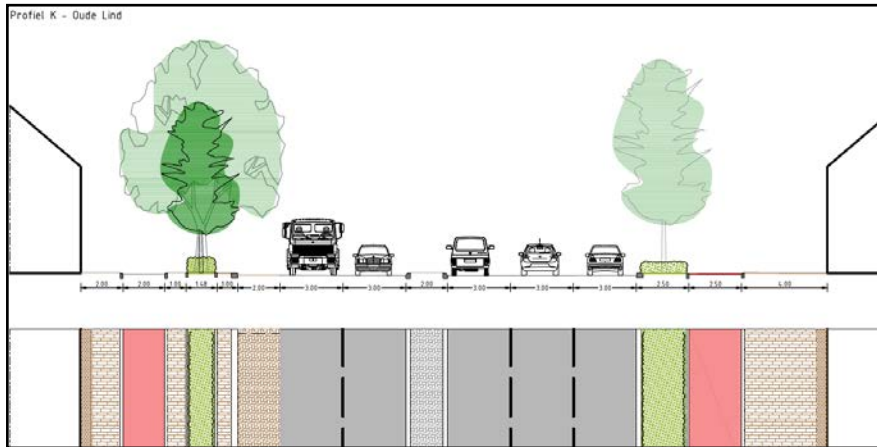

Voorbeelden van:
Voorlopig ontwerp

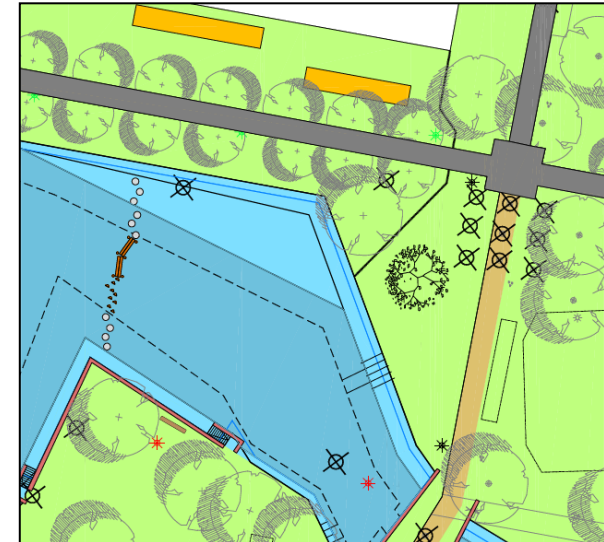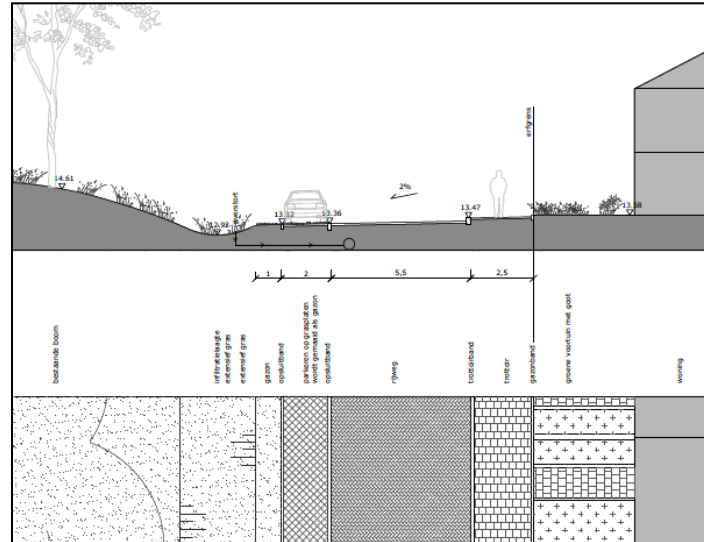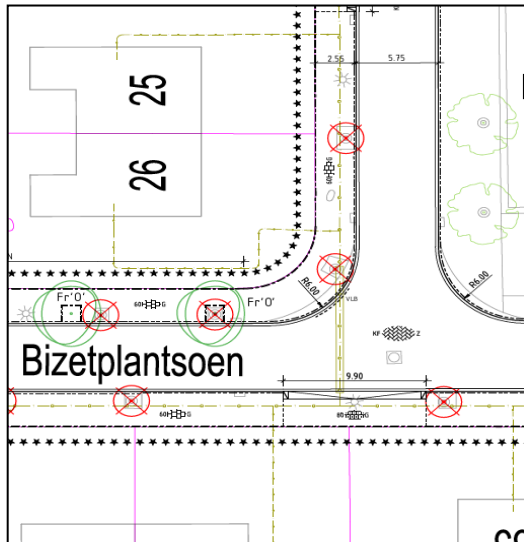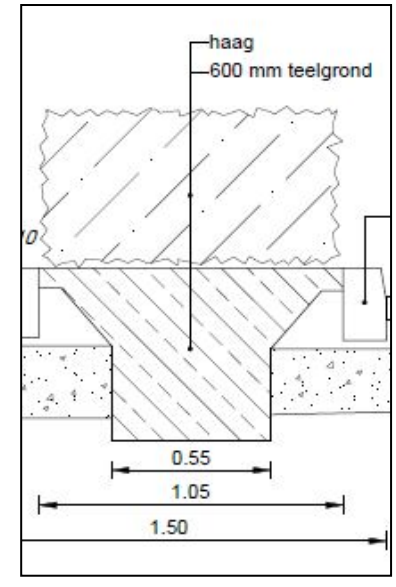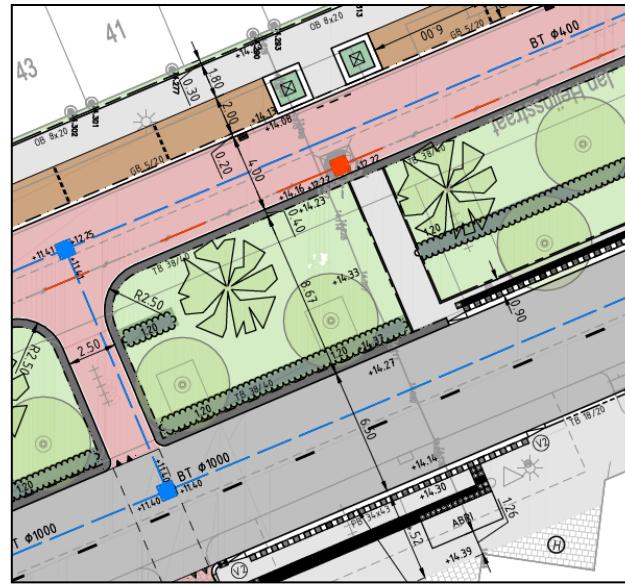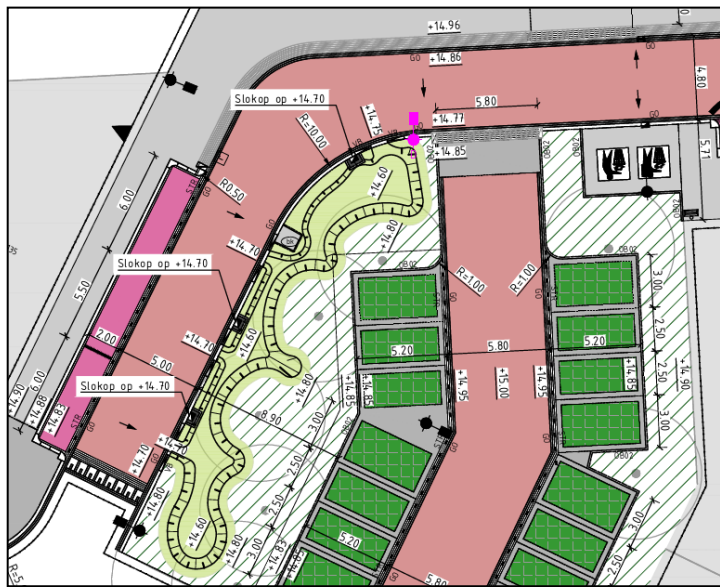

Voorbeelden van:
Definitief ontwerp



GEMEENTE TILBURG

Richtlijnen in het HIOR Handboek Inrichting Openbare Ruimte

De richtlijnen zijn opgesteld volgens het principe “functioneel specificeren”. Dit houdt in dat de gemeente aangeeft wat zij belangrijk vindt voor een goed te beheren openbare ruimte (“het wat”). Wij vragen aan u om hiervoor met goede ontwerp oplossingen te komen. De gemeente behandelt de richtlijnen per planfase. De richtlijnen uit een vorige fase dienen te worden vastgehouden in de latere fases. Als een definitief ontwerp wordt ingediend, dan worden de richtlijnen van het schetsontwerp en voorlopig ontwerp ook meegenomen.

Mogelijke onderzoeken vooraf/analyse fase (kan door gemeente of door ON afh van contract):

- BEA Nulmeting
- Quicksan Wet natuurbescherming
- Modelering hoofdriolering
- Asfaltonderzoek
- Milieu/bodem onderzoek
- Inmeting (3D profielen)
- Parkeeronderzoek
- Snelheidsonderzoek
- Klic
- ...