


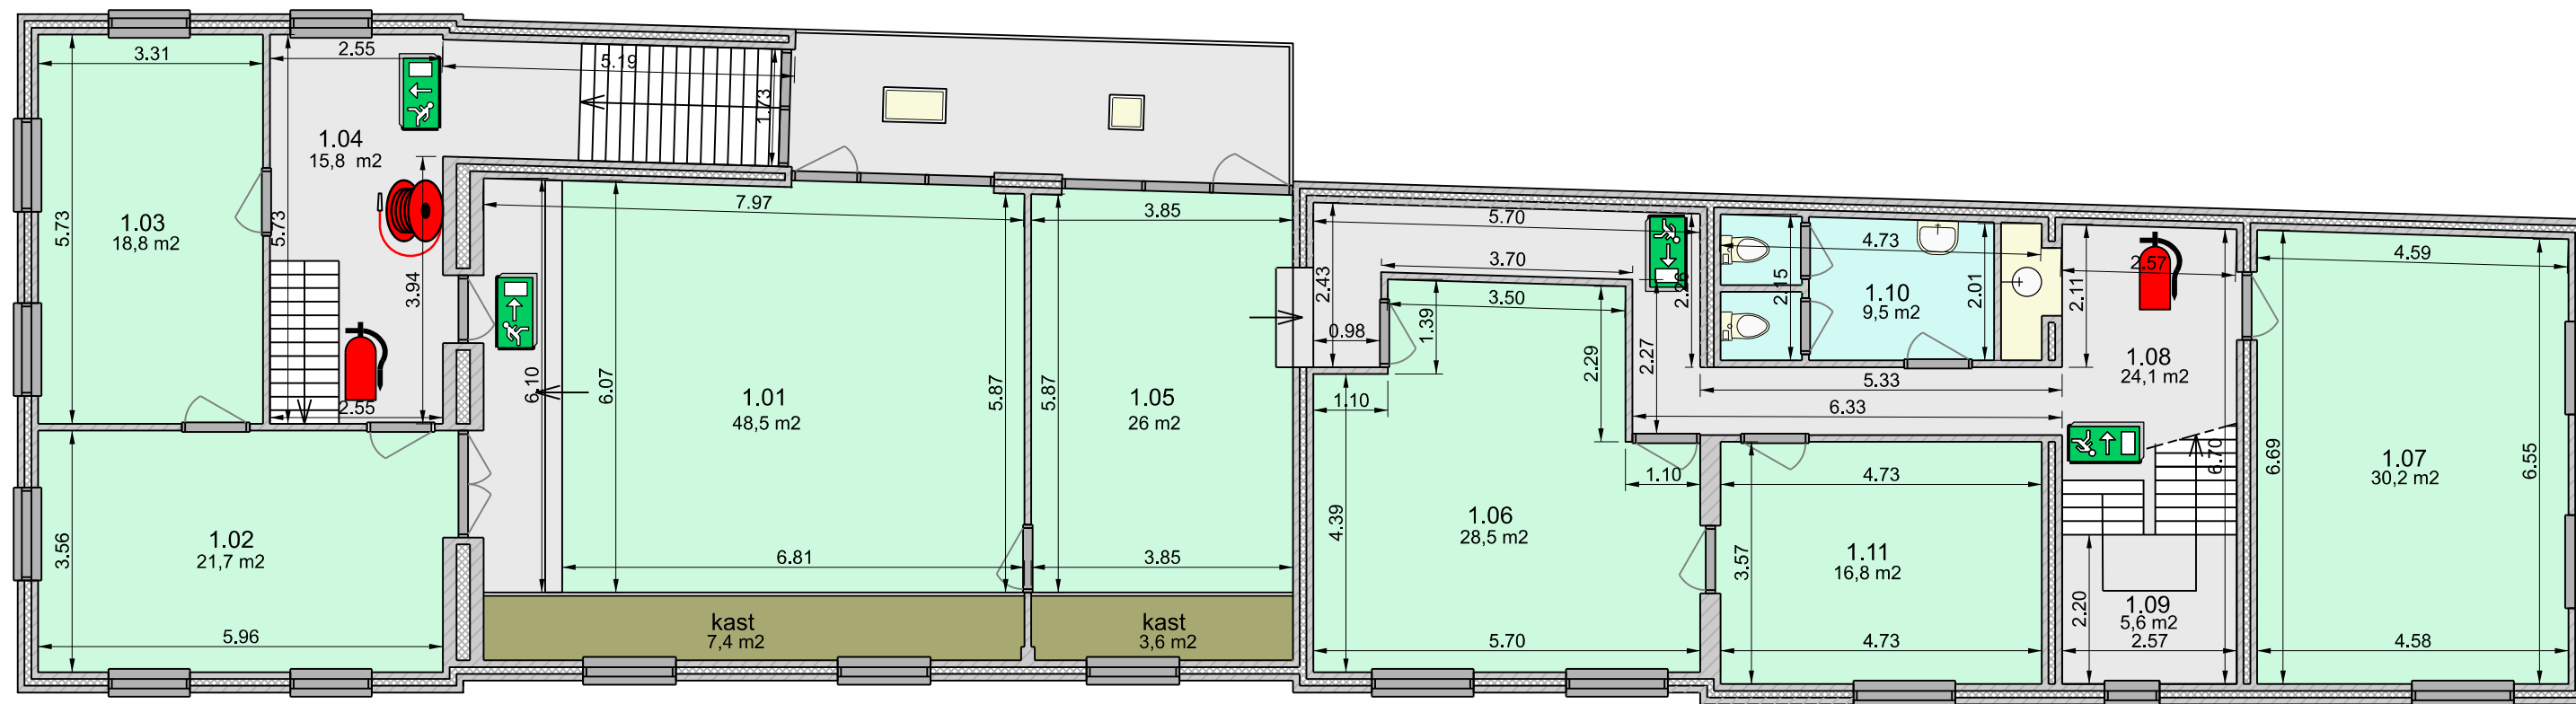

1e Verdieping