


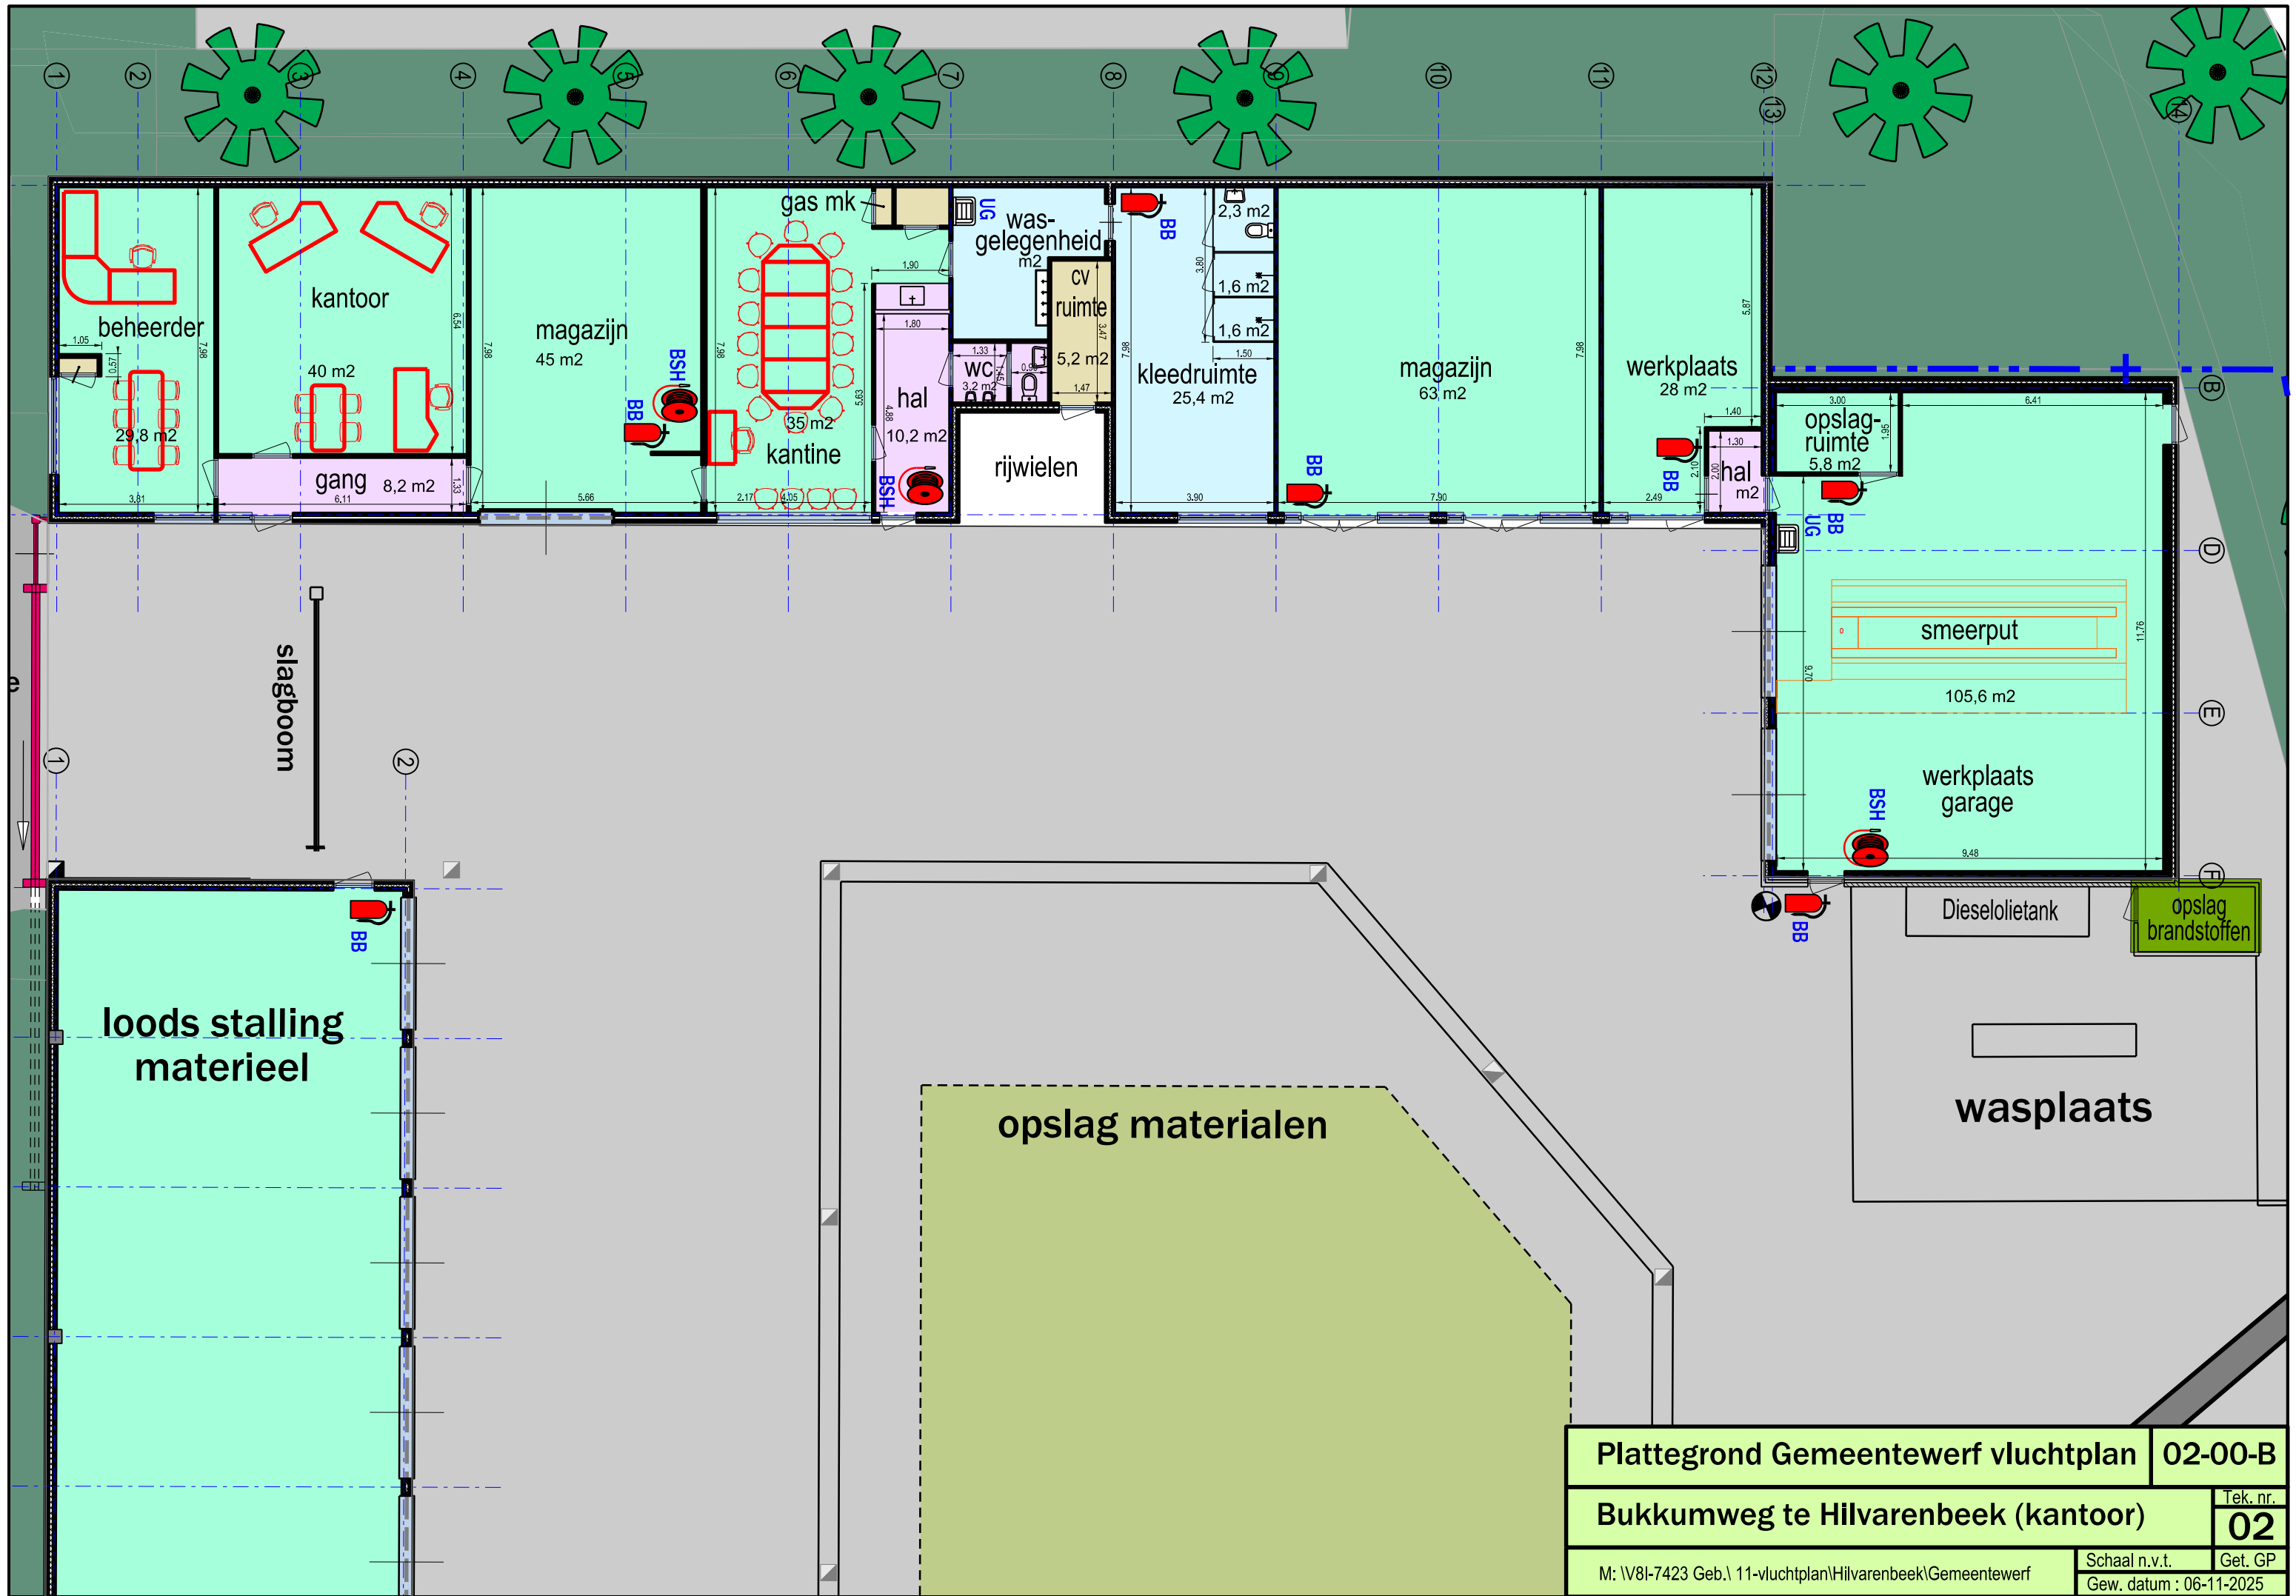

Plattegrond Gemeentewerf vluchtplan		02-00-B
Bukkumweg te Hilvarenbeek (kantoor)		Tek. nr. 02
M: \\V81-7423 Geb.\11-vluchtplan\Hilvarenbeek\Gemeentewerf		Get. GP
Schaal n.v.t.		Gew. datum : 06-11-2025