
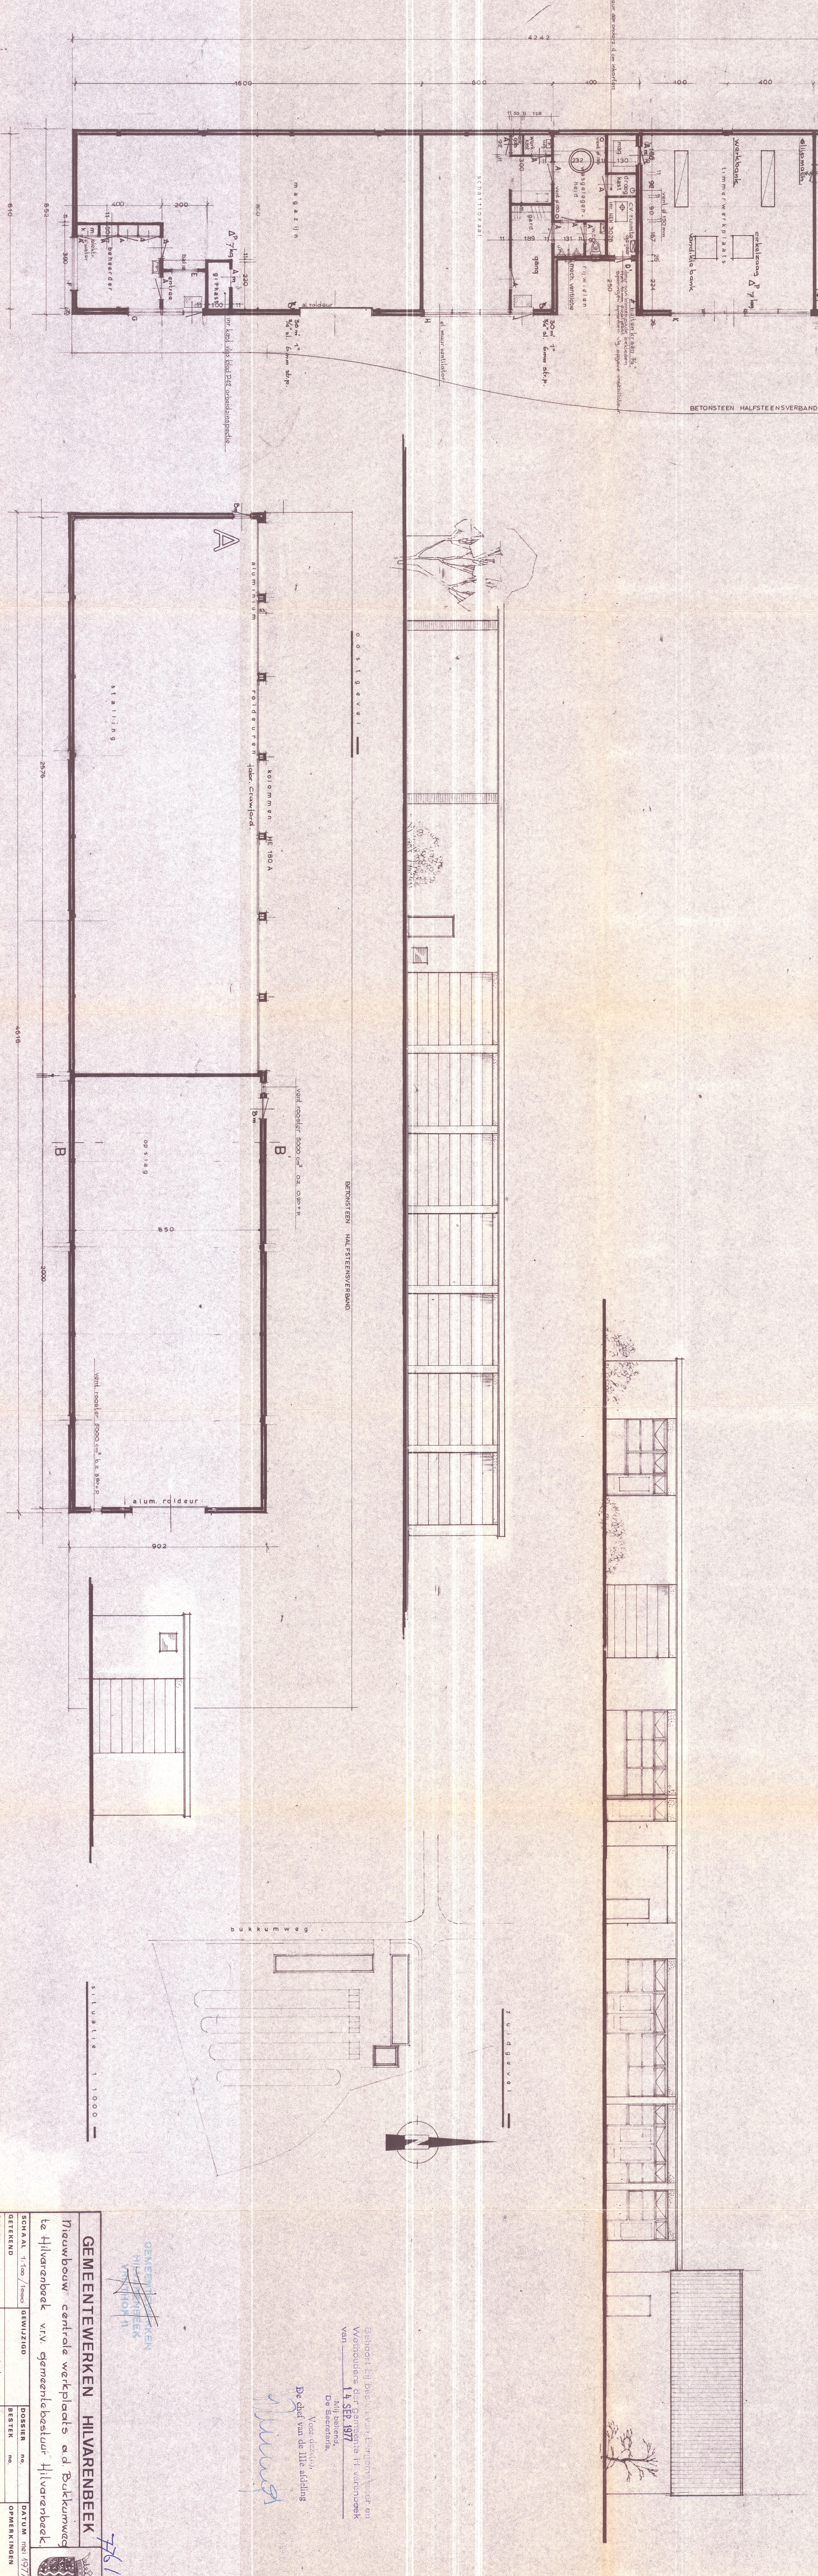
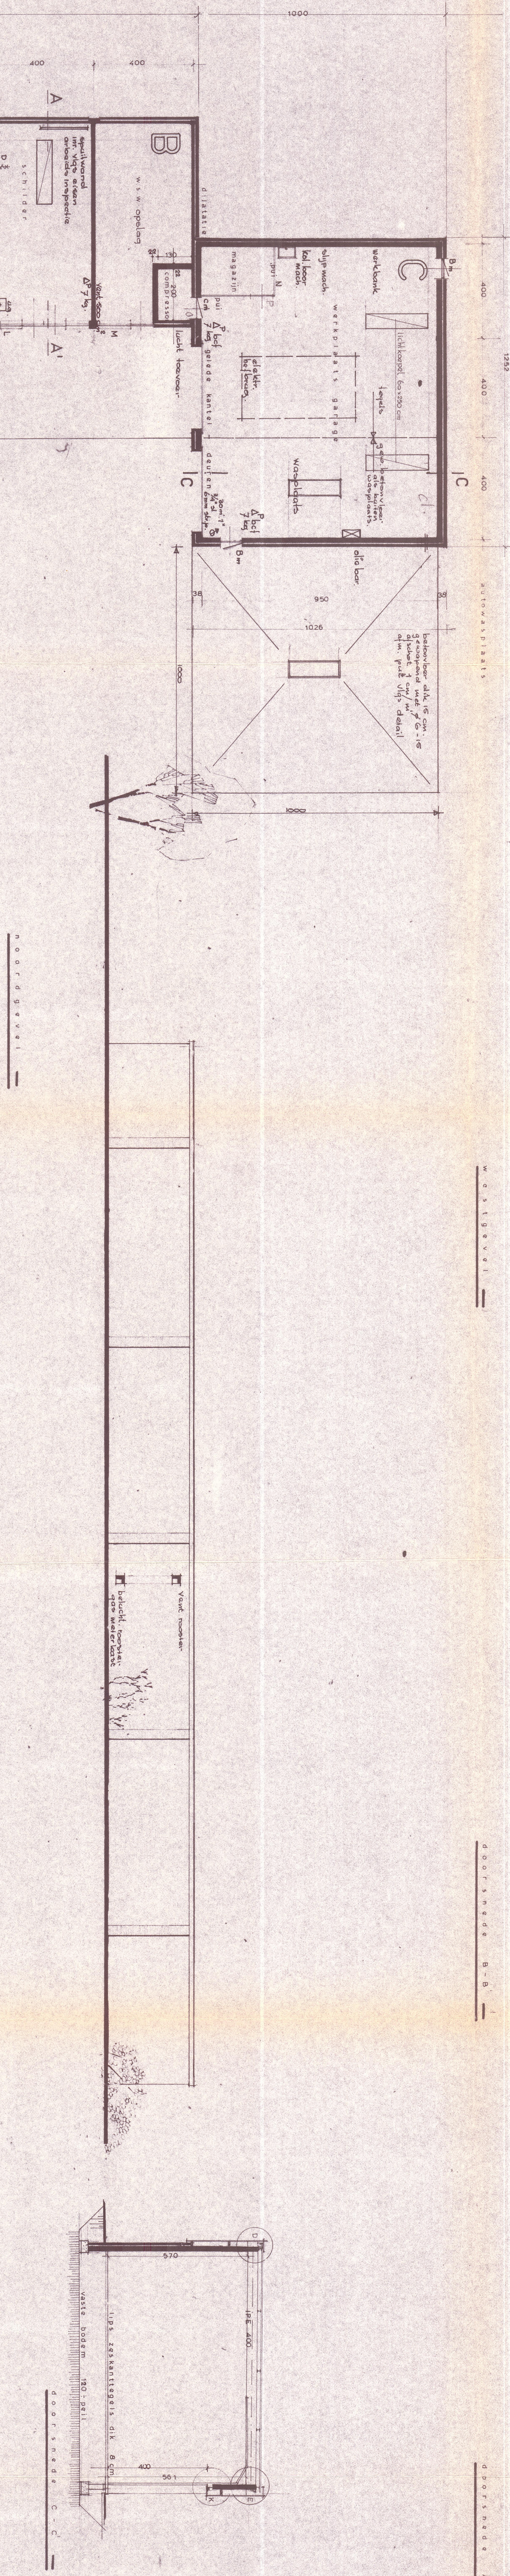


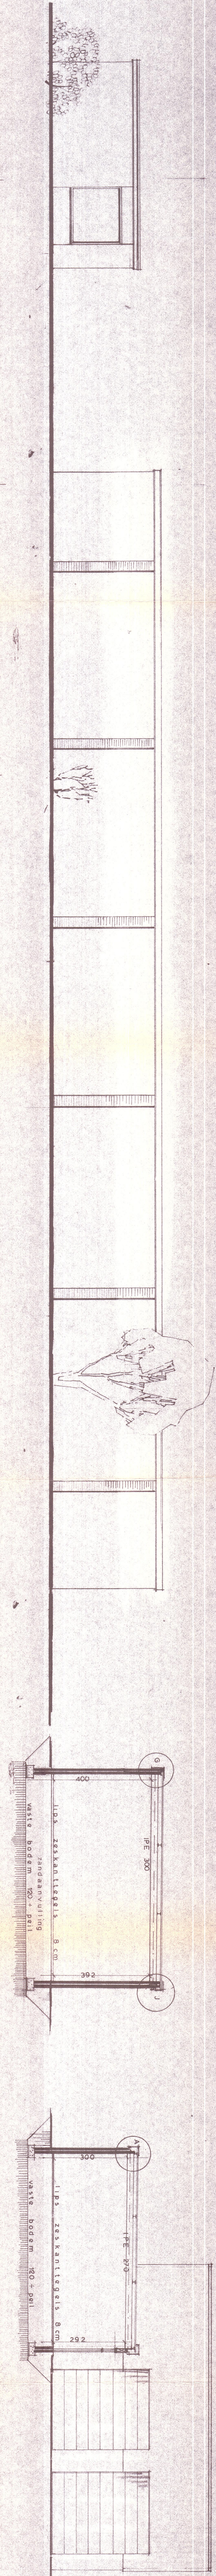

Bestaat bij de heer van Engelenhout en
Wethouder van Gemeente H. Veldhoven
Van 14 SEP 1977
De Secretaris

Be oet van de Hie afdeling
Van de heer
H. van der
H. van der

GEMEENTEWERKEN HILVARENBEEK
Nieuwbouw centrale werkplaats ad Buijkumweg
te Hilvarenbeek vry gemeentebestuur Hilvarenbeek

78/17

SCHAAL 1:100 / 1:200	GEWISZIGD	DOSSIER NO.	DATUM 1977
GEZIGD	IN BLADEN	BESTEK NO.	OPMERKINGEN
DIRECTEUR	BLAD NO.	TEKENING NO. B1	