


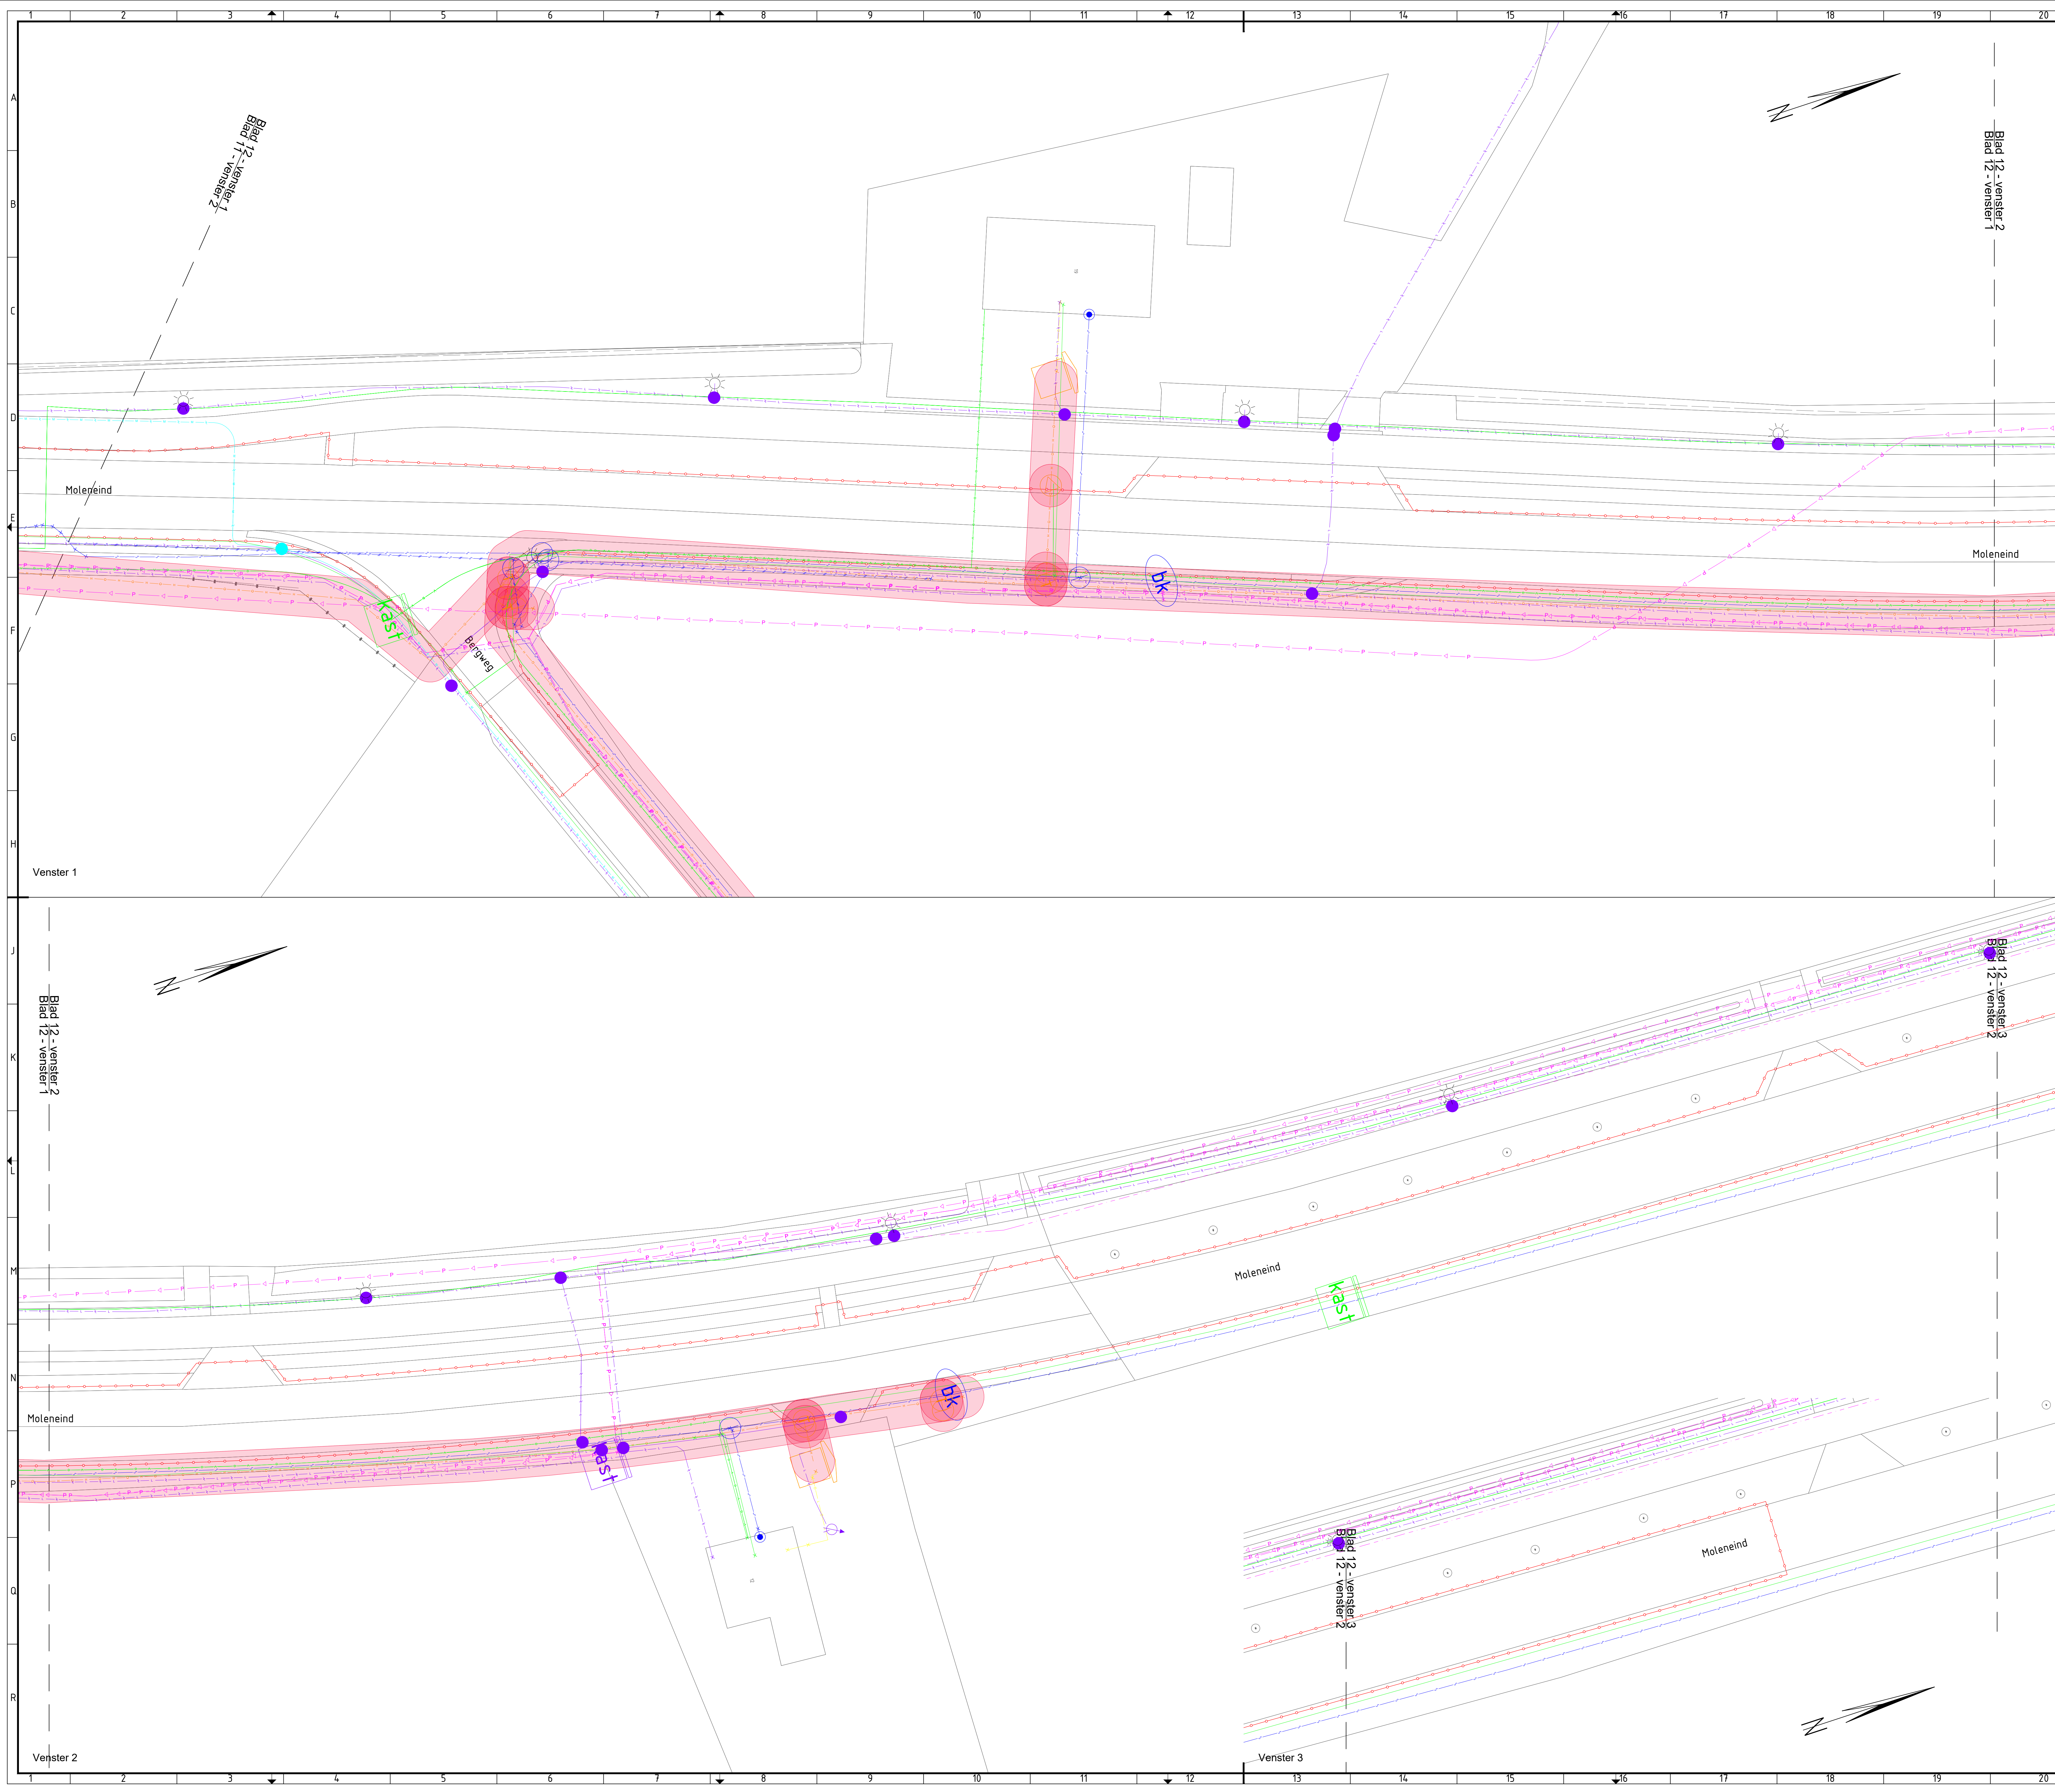

P01 01	Erste uitgave	RBR	RvR	21-07-2026												
Revisie	Omschrijving	Geeniseerd	Geconserveerd	Datum												
Onderaafdeling:	Haskoning Nederland B.V.		Geenige naam: MvR													
Onderscriptie:	Gemeente Horst aan de Maas															
Project:	Reconstrucie N554		Omschrijving: Kabels en leidingen tekening													
 Haskoning Infrastructure Society together		<table><tr><td>Teken</td><td>BD</td><td>Ditplan</td><td>Oriel</td></tr><tr><td>Formaat:</td><td>A0</td><td>Status:</td><td>Definitief</td></tr><tr><td>Schaal:</td><td>1:200</td><td>Blad:</td><td>12 van 12</td></tr></table>			Teken	BD	Ditplan	Oriel	Formaat:	A0	Status:	Definitief	Schaal:	1:200	Blad:	12 van 12
Teken	BD	Ditplan	Oriel													
Formaat:	A0	Status:	Definitief													
Schaal:	1:200	Blad:	12 van 12													
		Tekeningnummer: BJ2118-HAS-WZ-XX-DG-C-000812														