


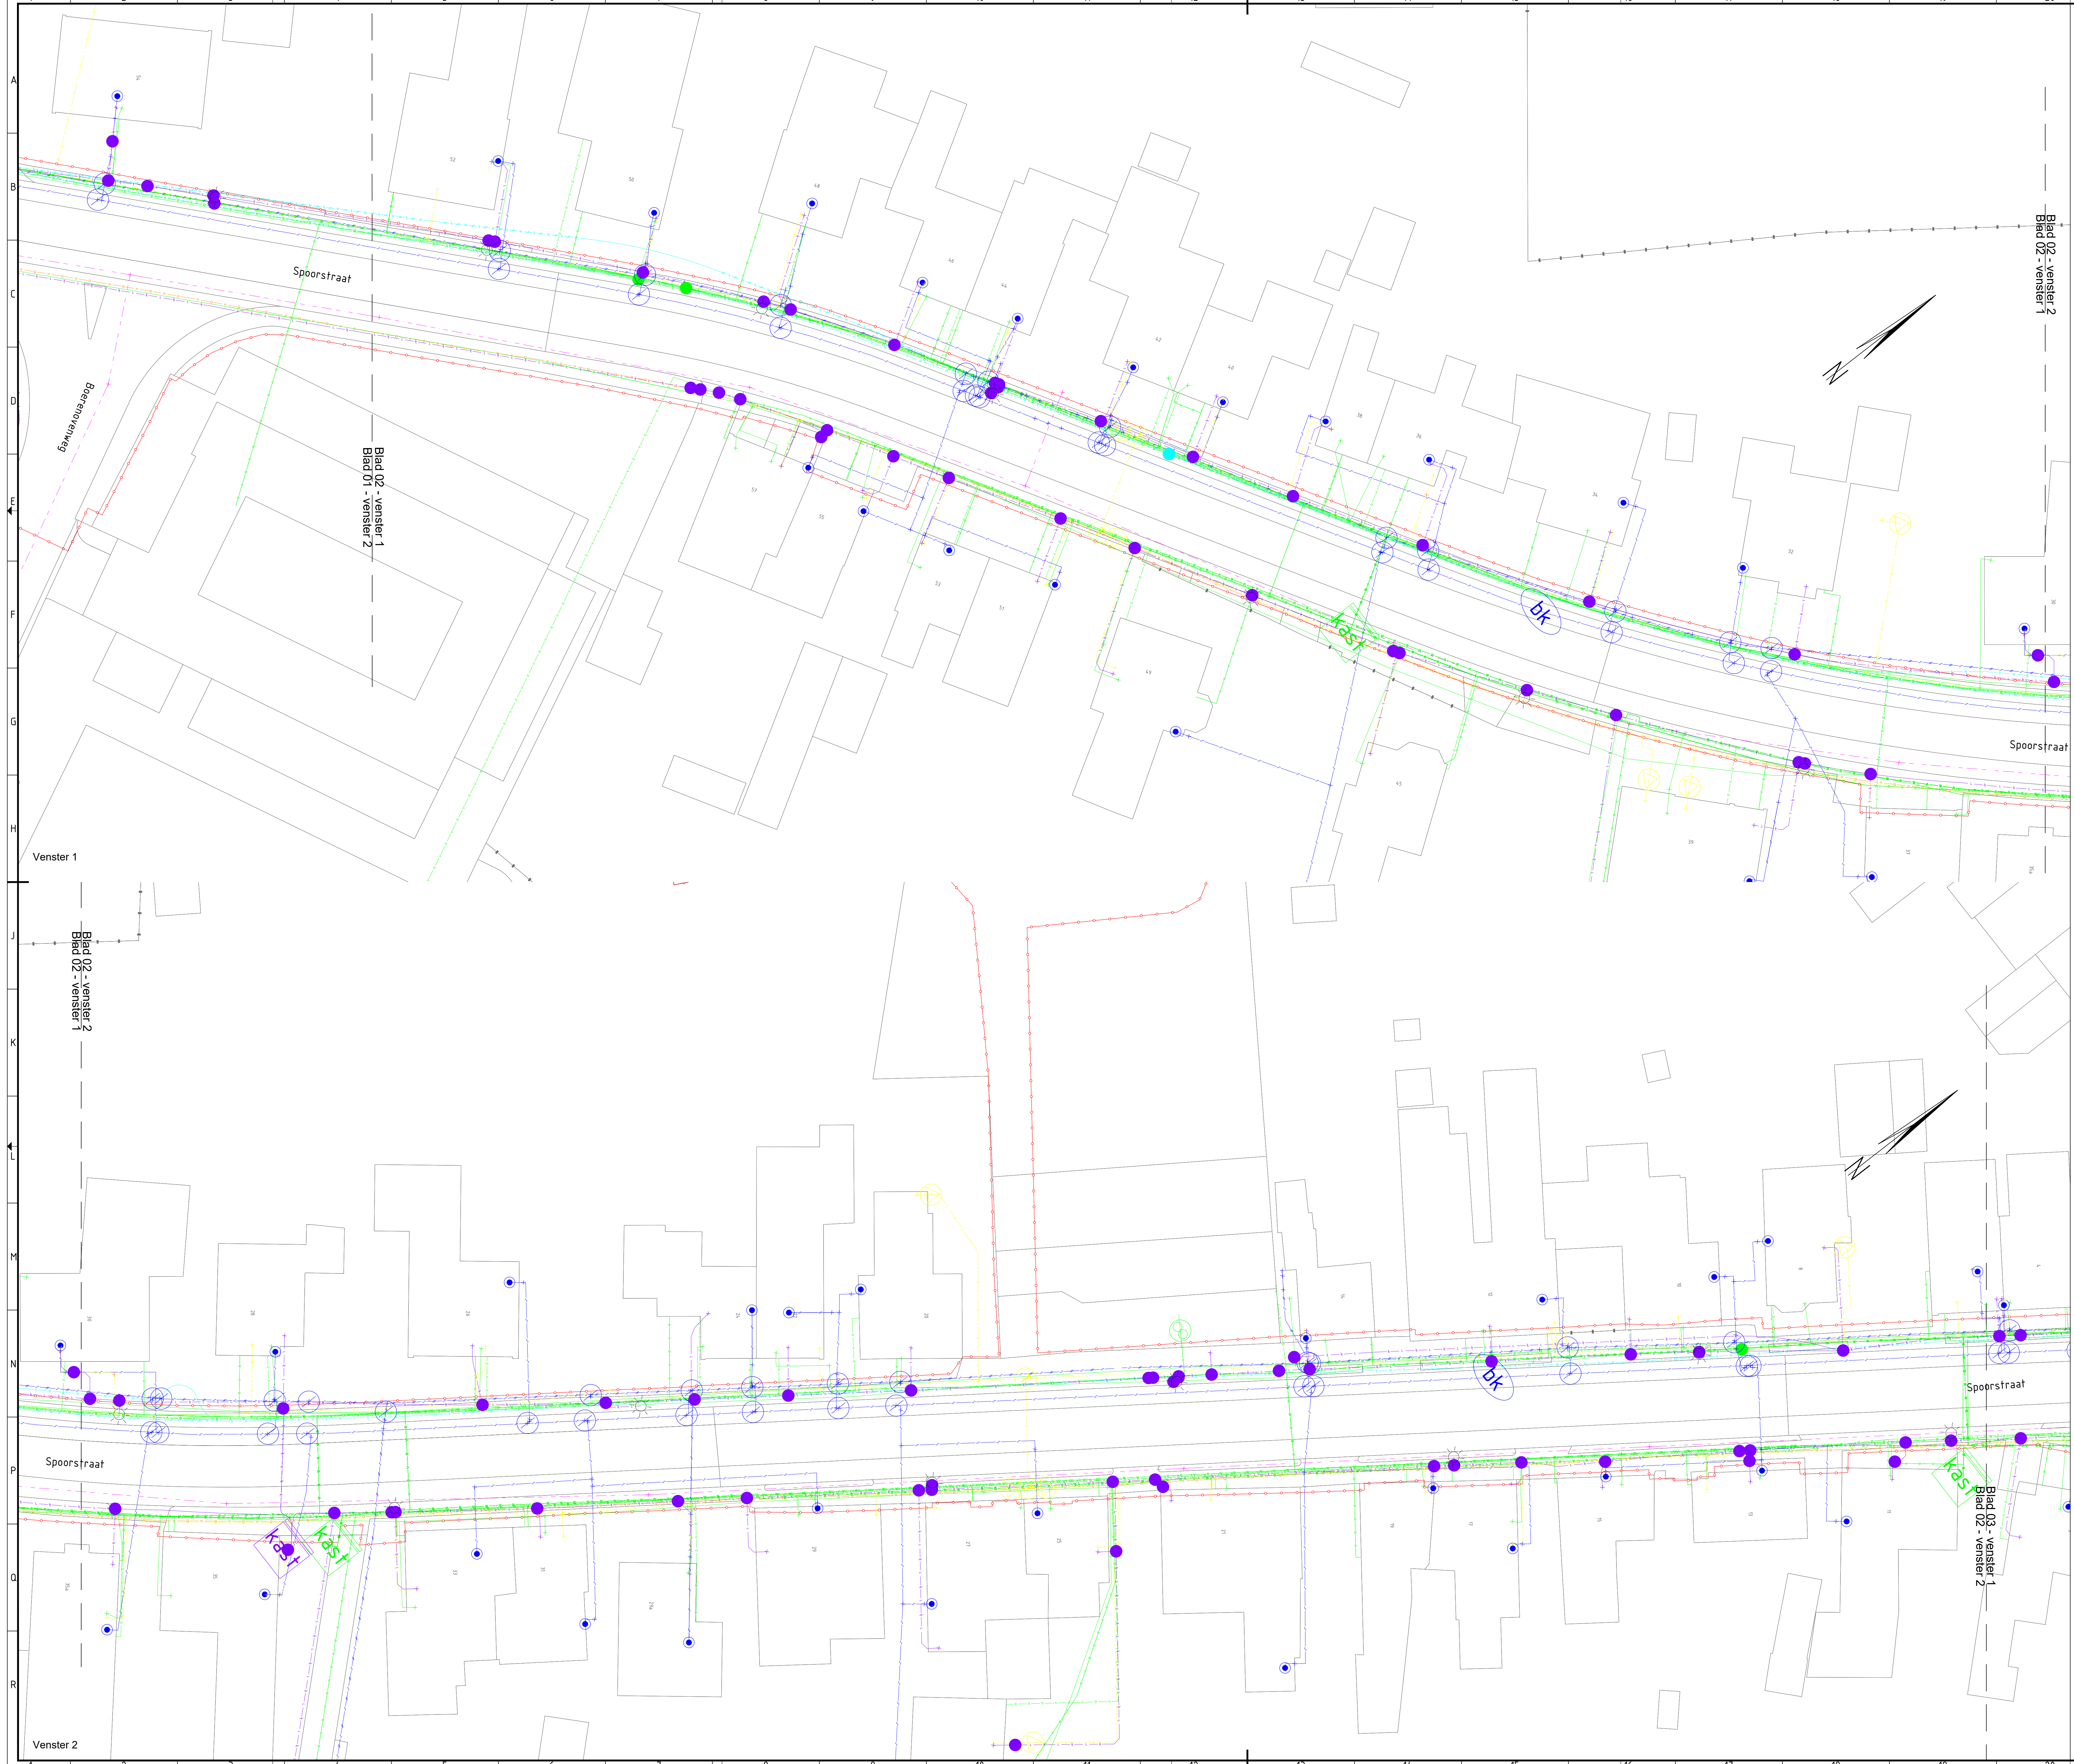

Legenda

Bestaande kabels en leidingen

- Data
- Kabelbed
- Gas lage druk
- Gas hoge druk
- Laagspanning
- Middenspanning
- Busleiding gevaarlijke inhoud
- Waterleiding
- Riolering (druk)
- Riolering (vrij verval)
- Overig
- Werkgrens



Overzichtskaart 1:20000

Schaal 1:2000



