


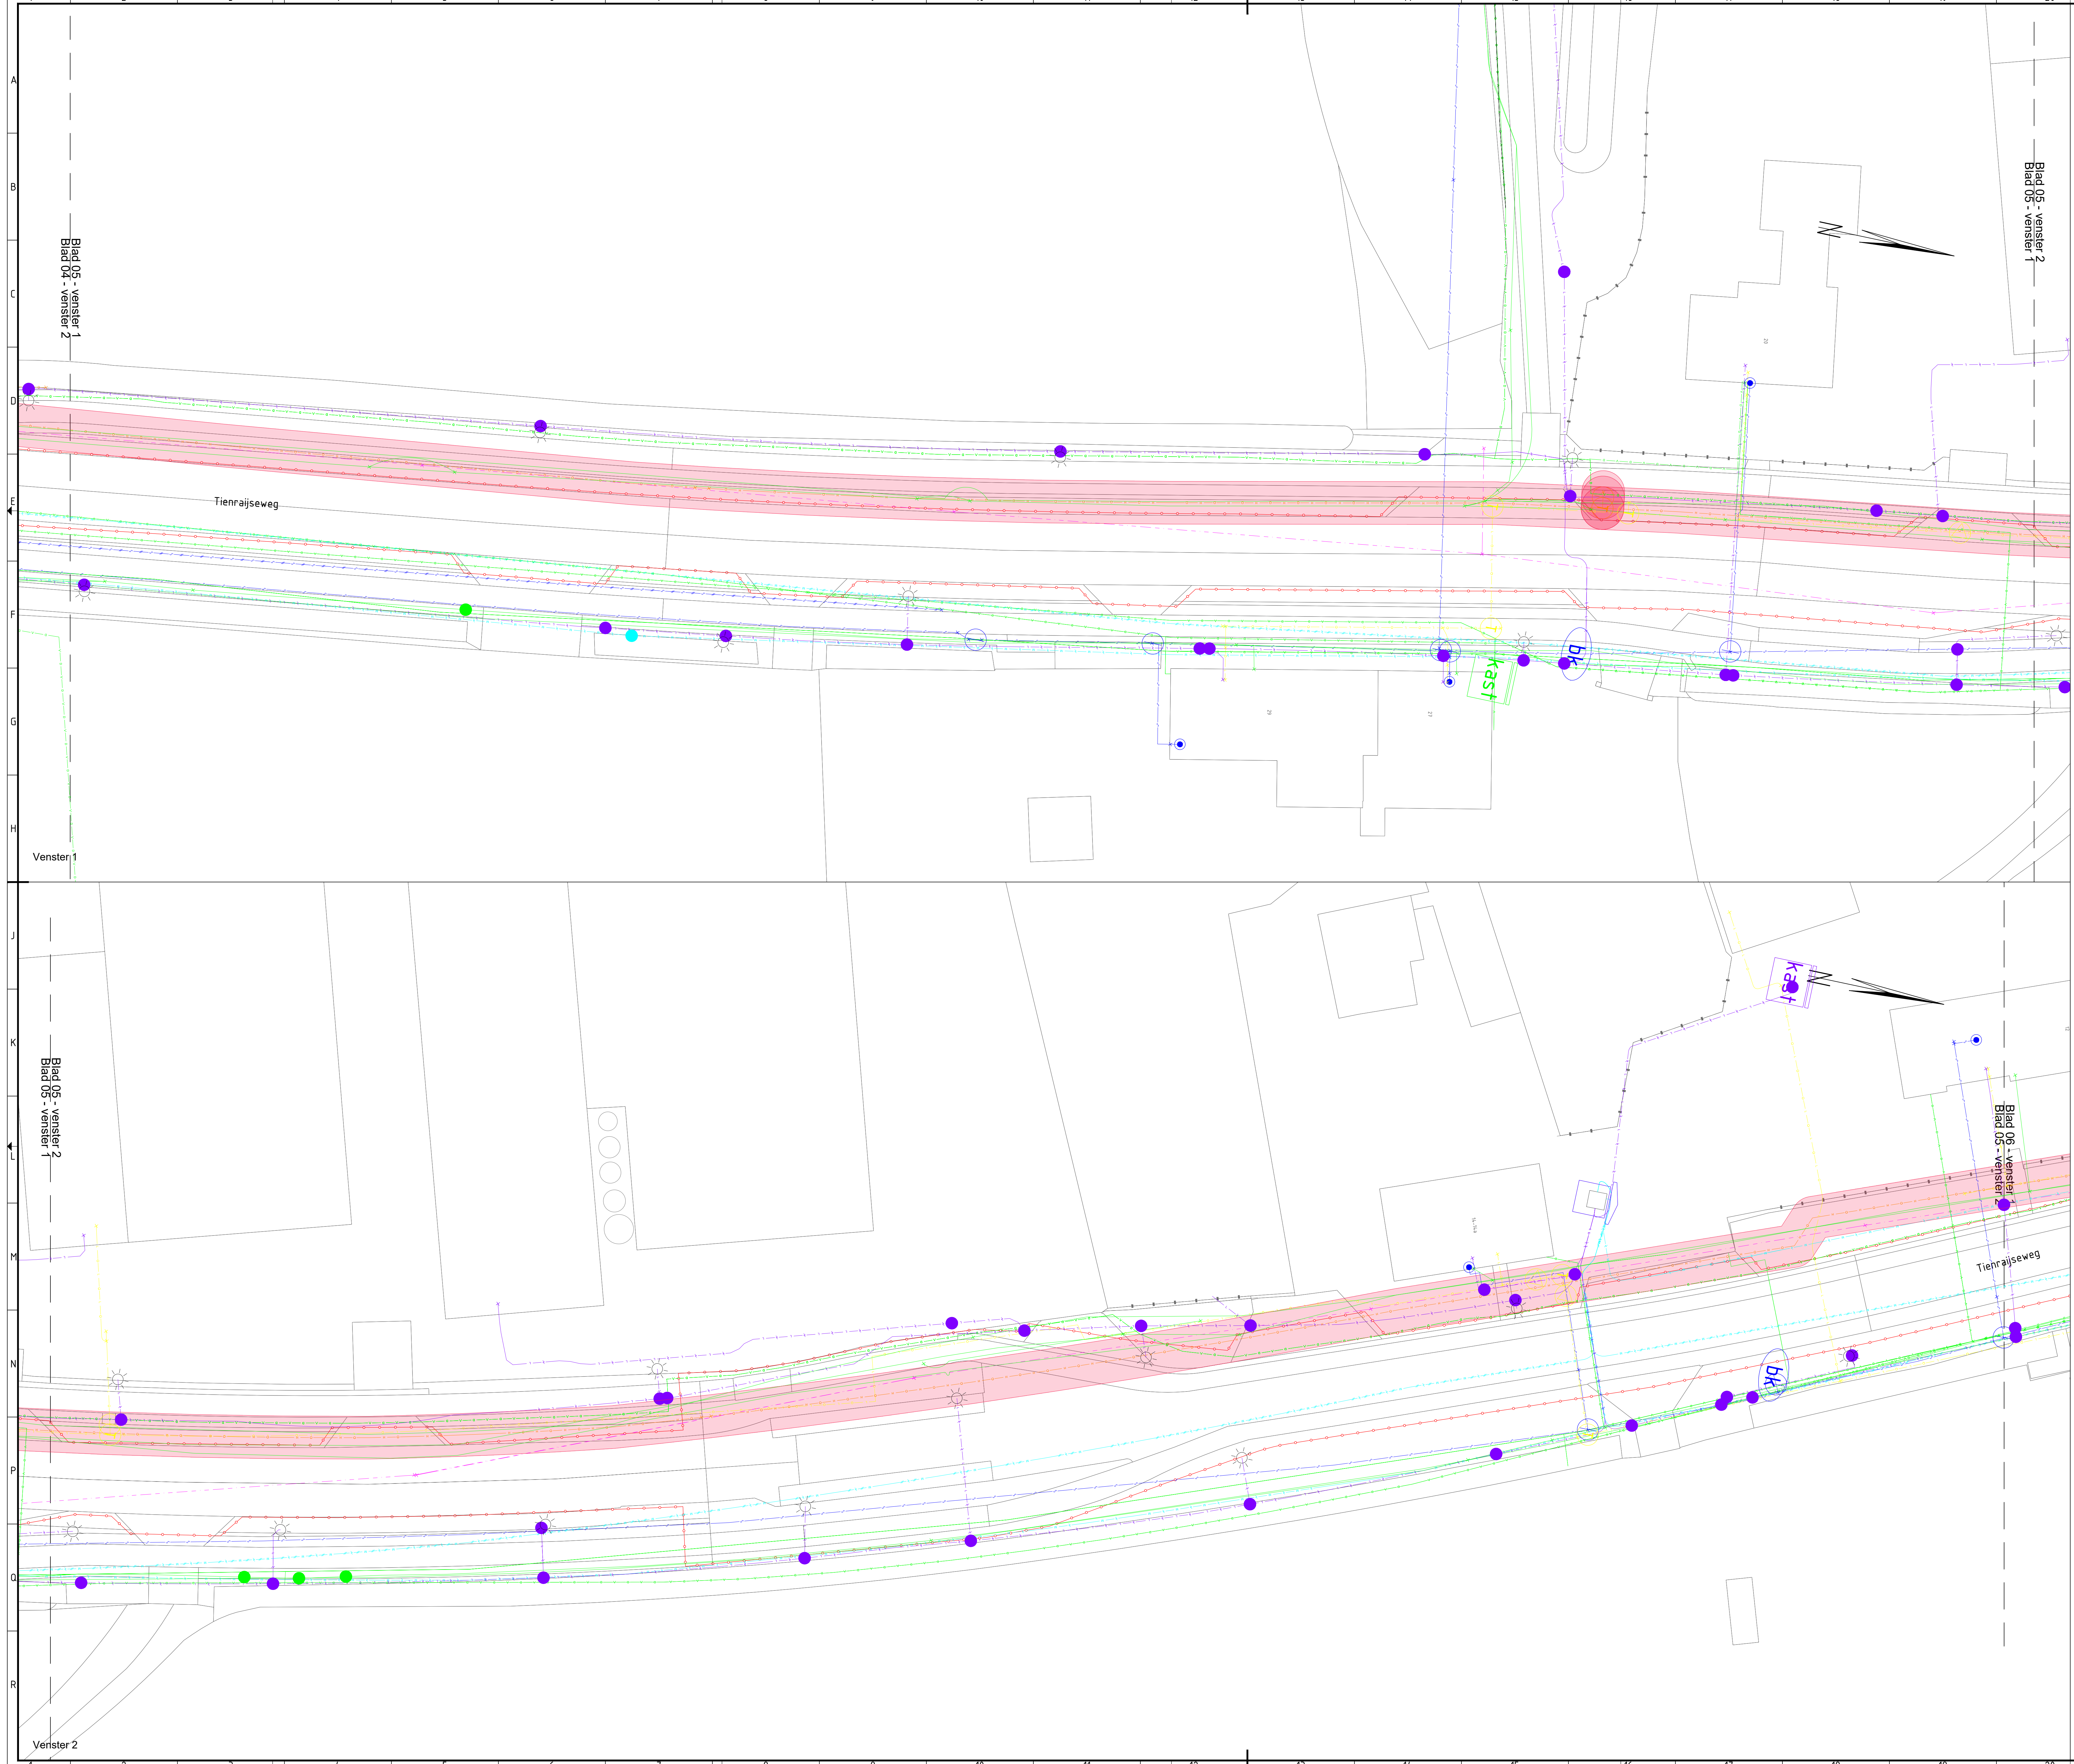

Legenda

Bestaande kabels en leidingen

- Data
- Kabelbed
- Gas lage druk
- Gas hoge druk
- Laagspanning
- Middenspanning
- Busleiding gevaarlijke inhoud
- Waterleiding
- Risiering (druk)
- Risiering (vrij verval)
- Overlig
- Werkgrens



POI 01	Rechte uitgang	HR	RvB	01-07-2025
Rechts	Christophorus	Geen	Geen	Geen
Onderaans: Haskoning Nederland B.V.		Geen		
Opdrachtgever: Gemeente Horst aan de Maas		MVR		
Project: Reconstructie N554		Omschrijving: Kabels en leidingen tekening		
 Haskoning Enabling Society Together		Fase: BO	Discipline: Over	
		Formaat: A0	Status: Definitief	
		Schaal: 1:200	Blad: 5 van 12	
BJ2118-HAS-WZ-XX-DG-C-000805				