


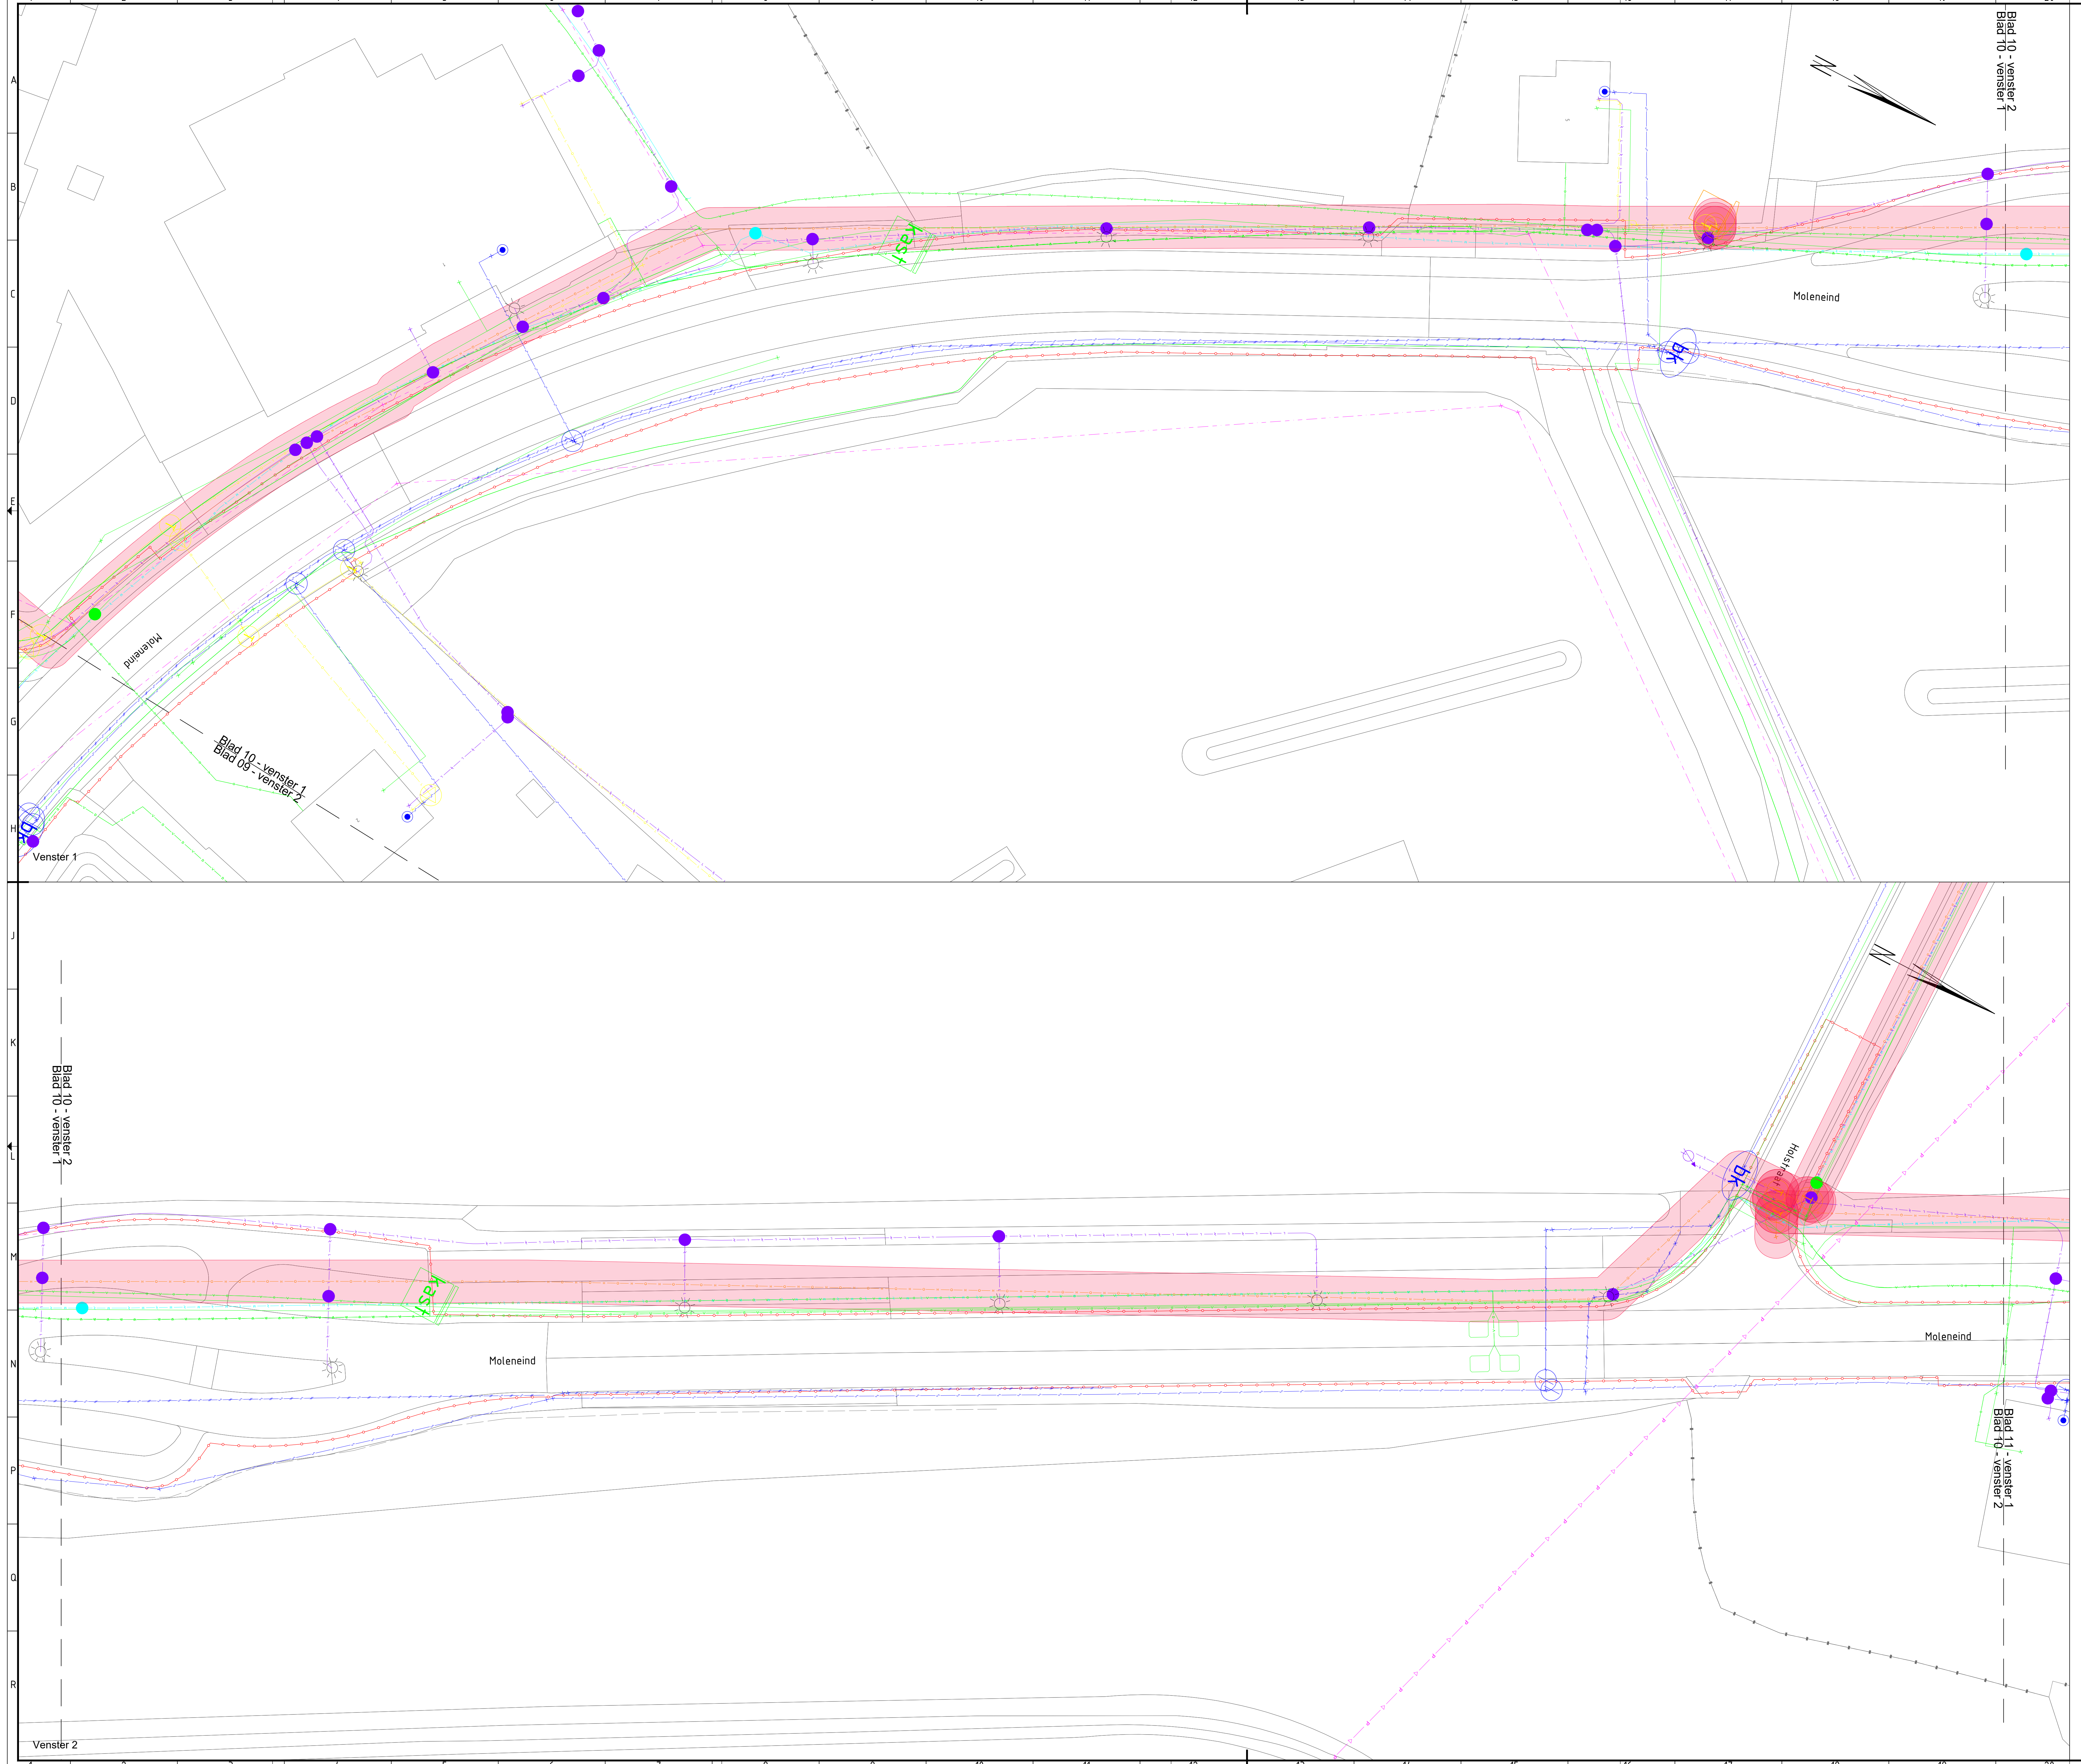

Legenda

Bestaande kabels en leidingen

- Data
- Kabelbed
- Gas lage druk
- Gas hoge druk
- Laagspanning
- Middenspanning
- Busleiding gevaarlijke inhoud
- Waterleiding
- Riolering (druk)
- Riolering (vrij verval)
- Overlig
- Werkgrens



POI 01	Beste uitgave	HR	RvB	01-07-2025
01-07-2025	01-07-2025	01-07-2025	01-07-2025	01-07-2025
Onderaanspreker: Haskoning Nederland B.V.		Geplaatst: MVR		
Opdrachtgever: Gemeente Horst aan de Maas				
Project: Reconstructie N54		Omschrijving: Kabels en leidingen tekening		
Fase: BO		Discipline: Over		
Formaat: A0		Status: Definitief		
Schaal: 1:200		Blad: 10 van 12		
Tekeningsnummer: BJ2118-HAS-WZ-XX-DG-C-000810				

