



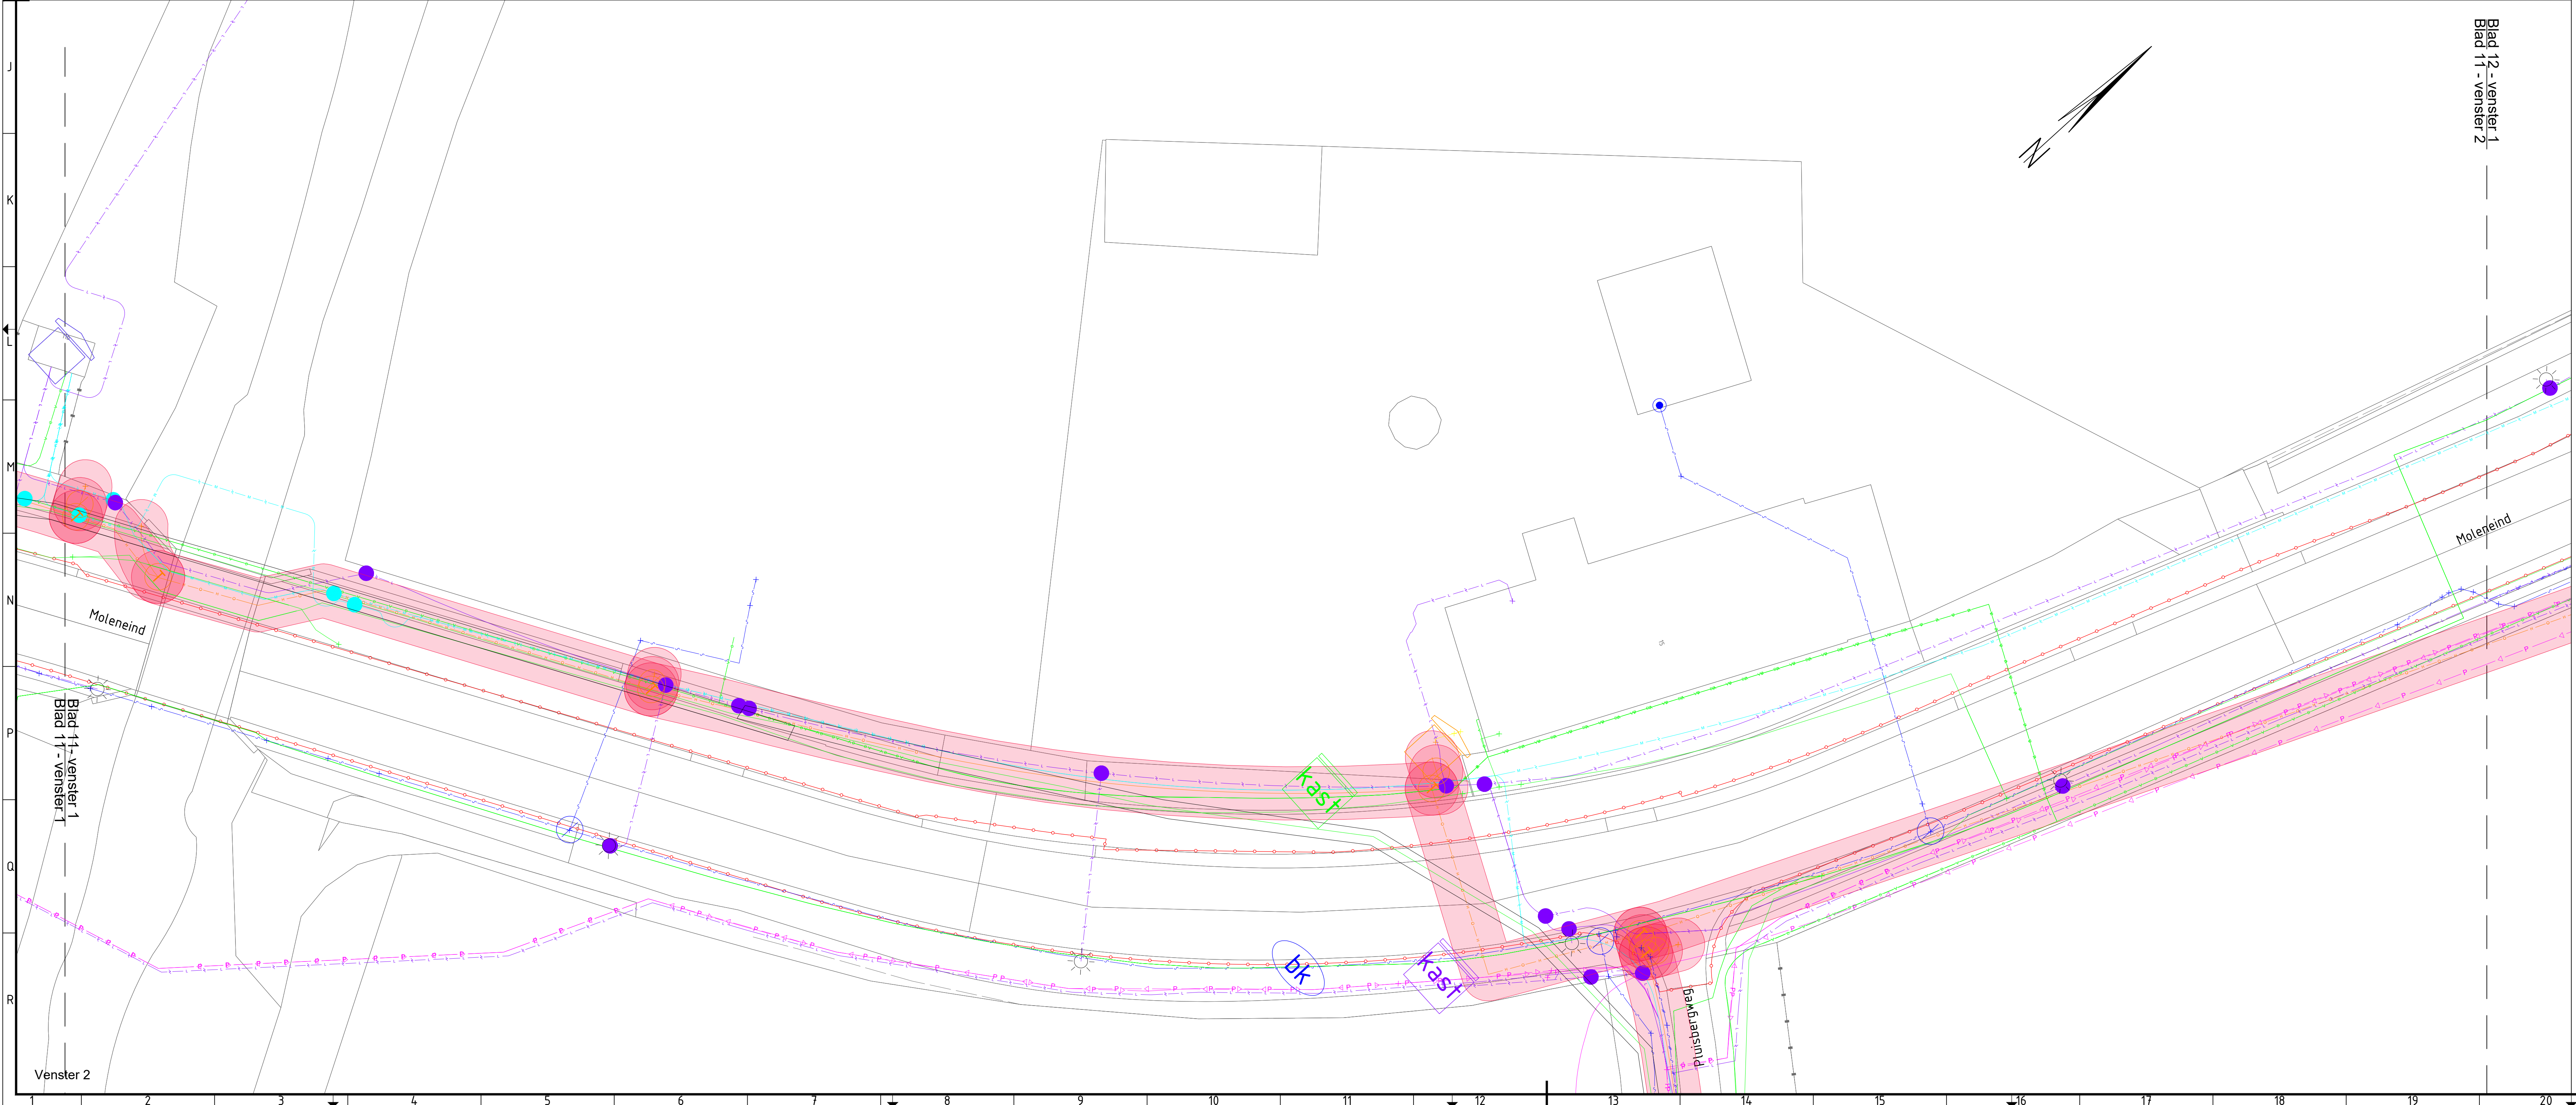

Legenda

Bestaande kabels en leidingen

- Data
- Kabelbed
- Gas lage druk
- Gas hoge druk
- Laagspanning
- Middenspanning
- Busleiding gevaarlijke inhoud
- Waterleiding
- Riolering (druk)
- Riolering (vrij verval)
- Overig
- Werkgrens

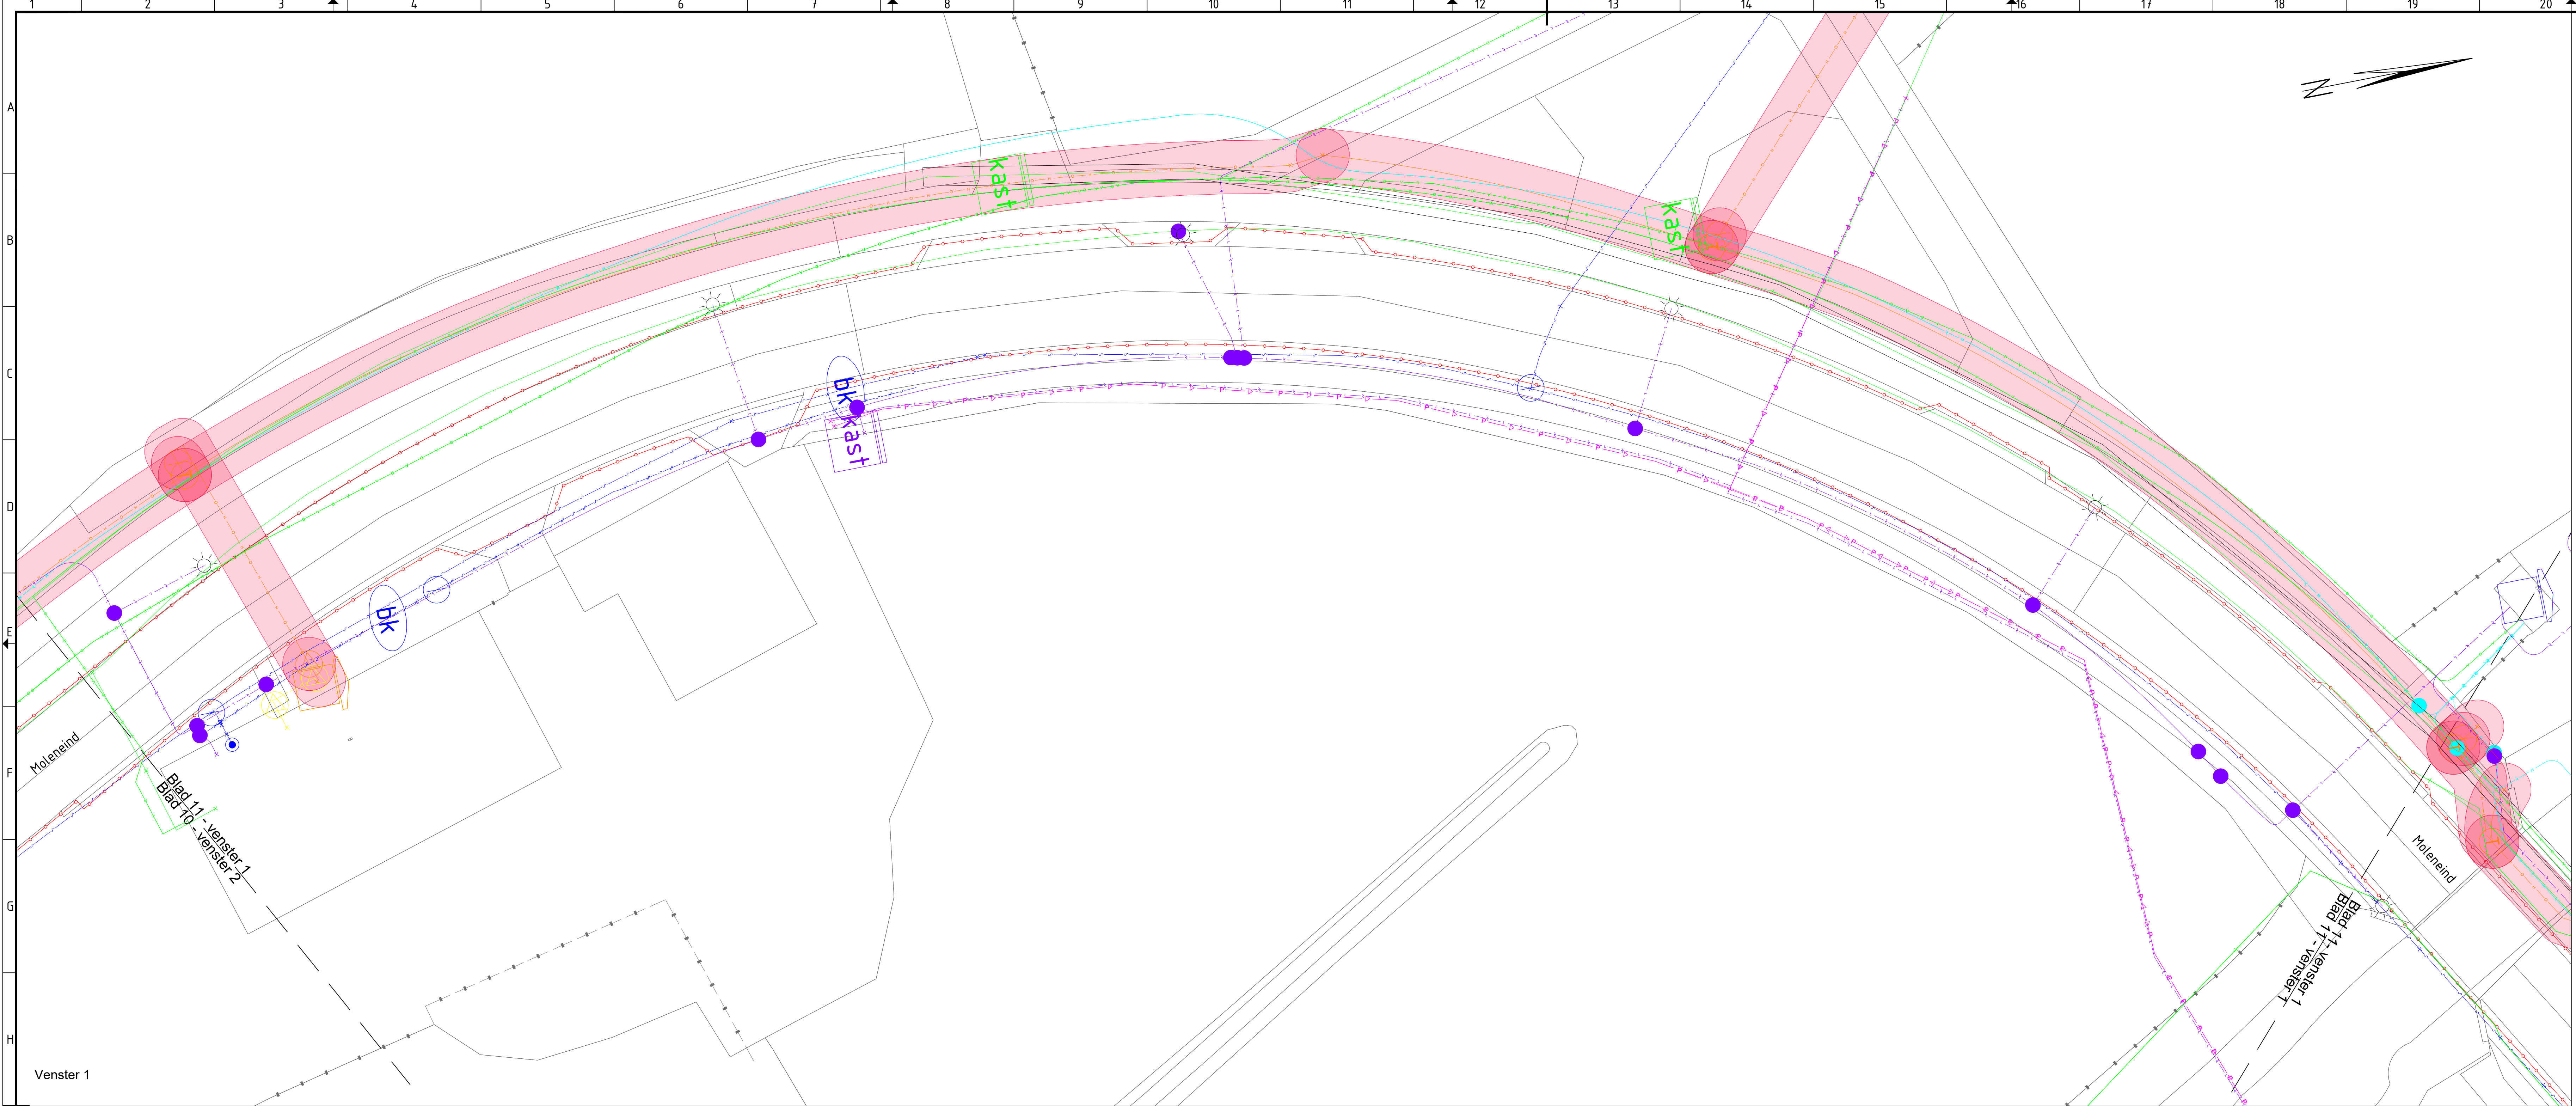

POI 01	Revisie uitgave	HR	RvB	01-07-2025
Revisie	Ontwerp	Gepland	Gepland	Gepland
Opdrachtgever: Haskoning Nederland B.V.				
Opdrachtgever: Gemeente Horst aan de Maas				
Project: Reconstructie N554				
Omschrijving: Kabels en leidingen tekening				
Fase: BO				
Formaat: A0				
Schaal: 1:200				
Tweede versie: 11 van 12				
BJ2118-HAS-WZ-XX-DG-C-000811				