


Spoorstraat
Tienray

Spoorstraat
Tienray

Kloosterstraat
Tienray

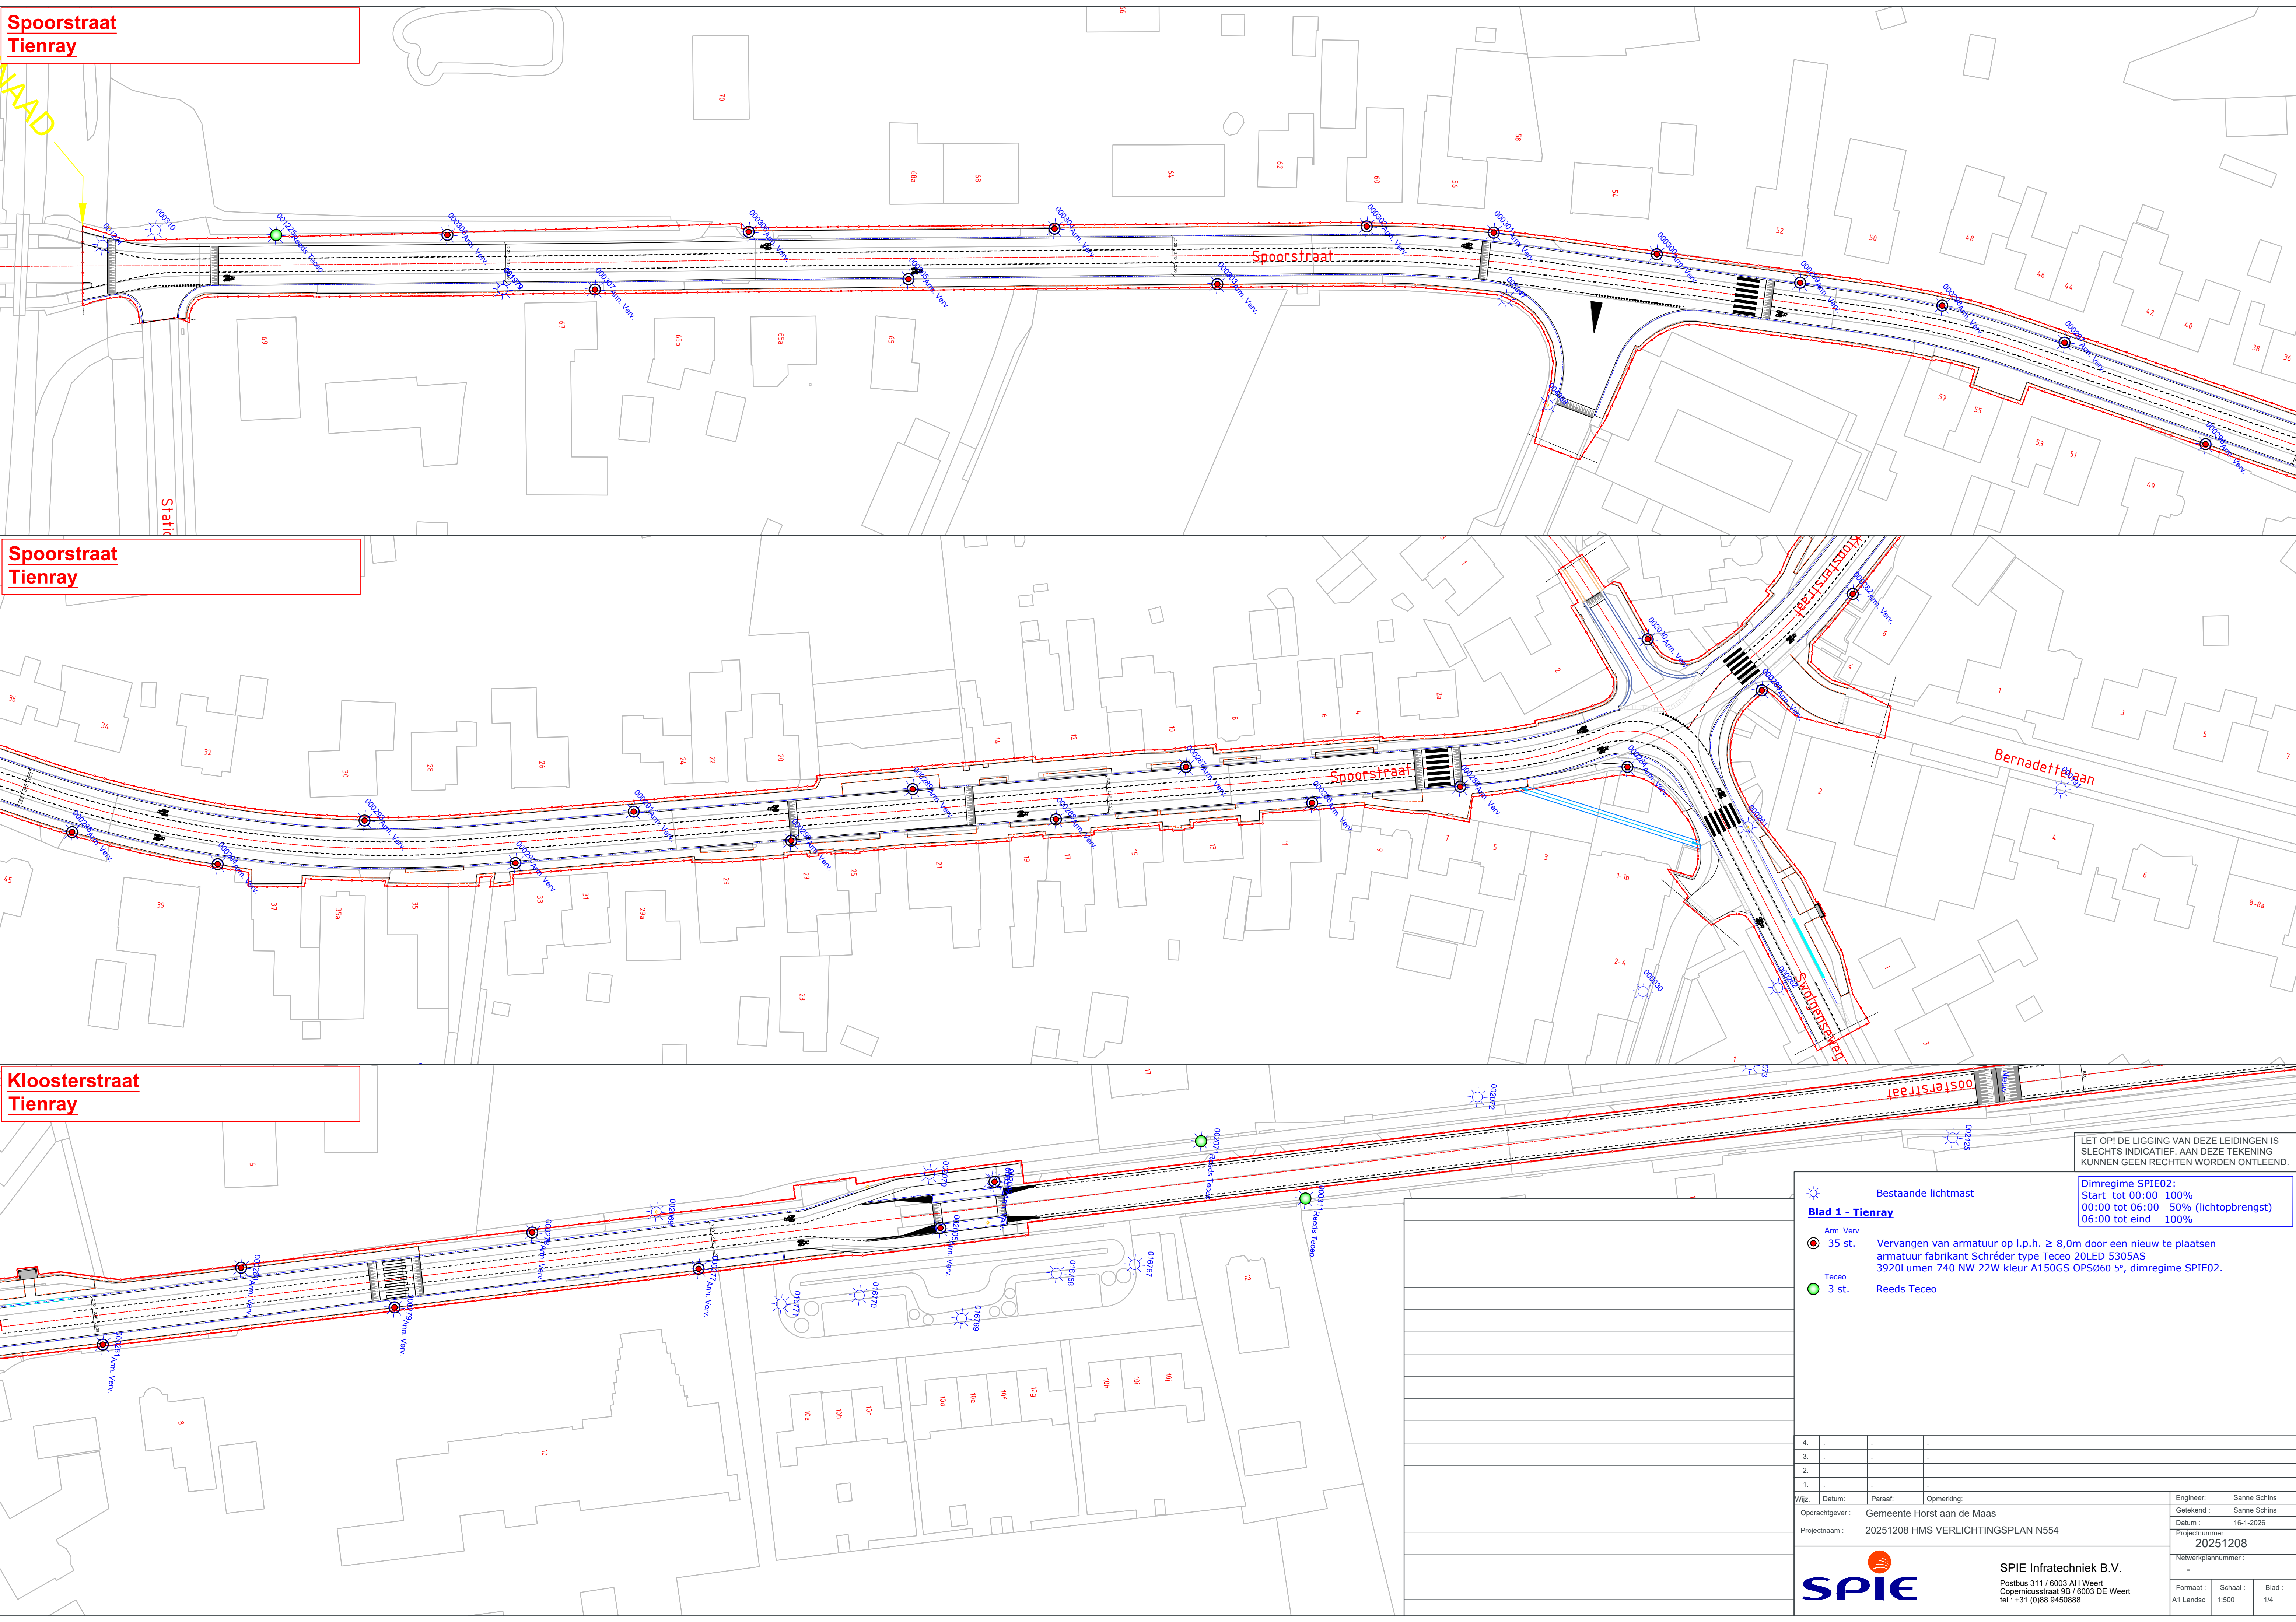

LET OPI DE LIGGING VAN DEZE LEIDINGEN IS
SLECHTS INDICATIEF. AAN DEZE TEKENING
KUNNEN GEEN RECHTEN WORDEN ONTLEEND.

Bestaande lichtmast

Blad 1 - Tienray

Arm. Verv.
35 st.

Teceo
3 st.

Vervangen van armatuur op l.p.h. $\geq 8,0m$ door een nieuw te plaatsen armatuur fabrikant Schröder type Teceo 20LED 5305AS 3920Lumen 740 NW 22W kleur A150GS OPS060 5°, dimregime SPIE02.

Reeds Teceo

Dimregime SPIE02:
Start tot 00:00 100%
00:00 tot 06:00 50% (lichtopbrengst)
06:00 tot eind 100%

4.		-	-	-
3.		-	-	-
2.		-	-	-
1.		-	-	-
Wijz. Datum:		Parasaf:	Opmerking:	
Opdrachtgever :		Gemeente Horst aan de Maas		
Projectnaam :		20251208 HMS VERLICHTINGSPLAN N554		
			SPIE Infratechniek B.V.	
			Postbus 311 / 6003 AH Weert	
			Copernicusstraat 9B / 6003 DE Weert	
			tel.: +31 (0)86 9450886	
			Engineer: Sanne Schins	
			Getekend: Sanne Schins	
			Datum: 16-1-2026	
			Projectnummer: 20251208	
			Netwerkplannummer: -	
			Formaat: A1 Landsch	Schaal: 1:500
			Blad: 1/4	



SPIE Infratechniek B.V.
Postbus 311 / 6003 AH Weert
Copernicusstraat 98 / 6003 DE Weert
tel.: +31 (0)88 9450888