




Tienraijseweg
Meerlo

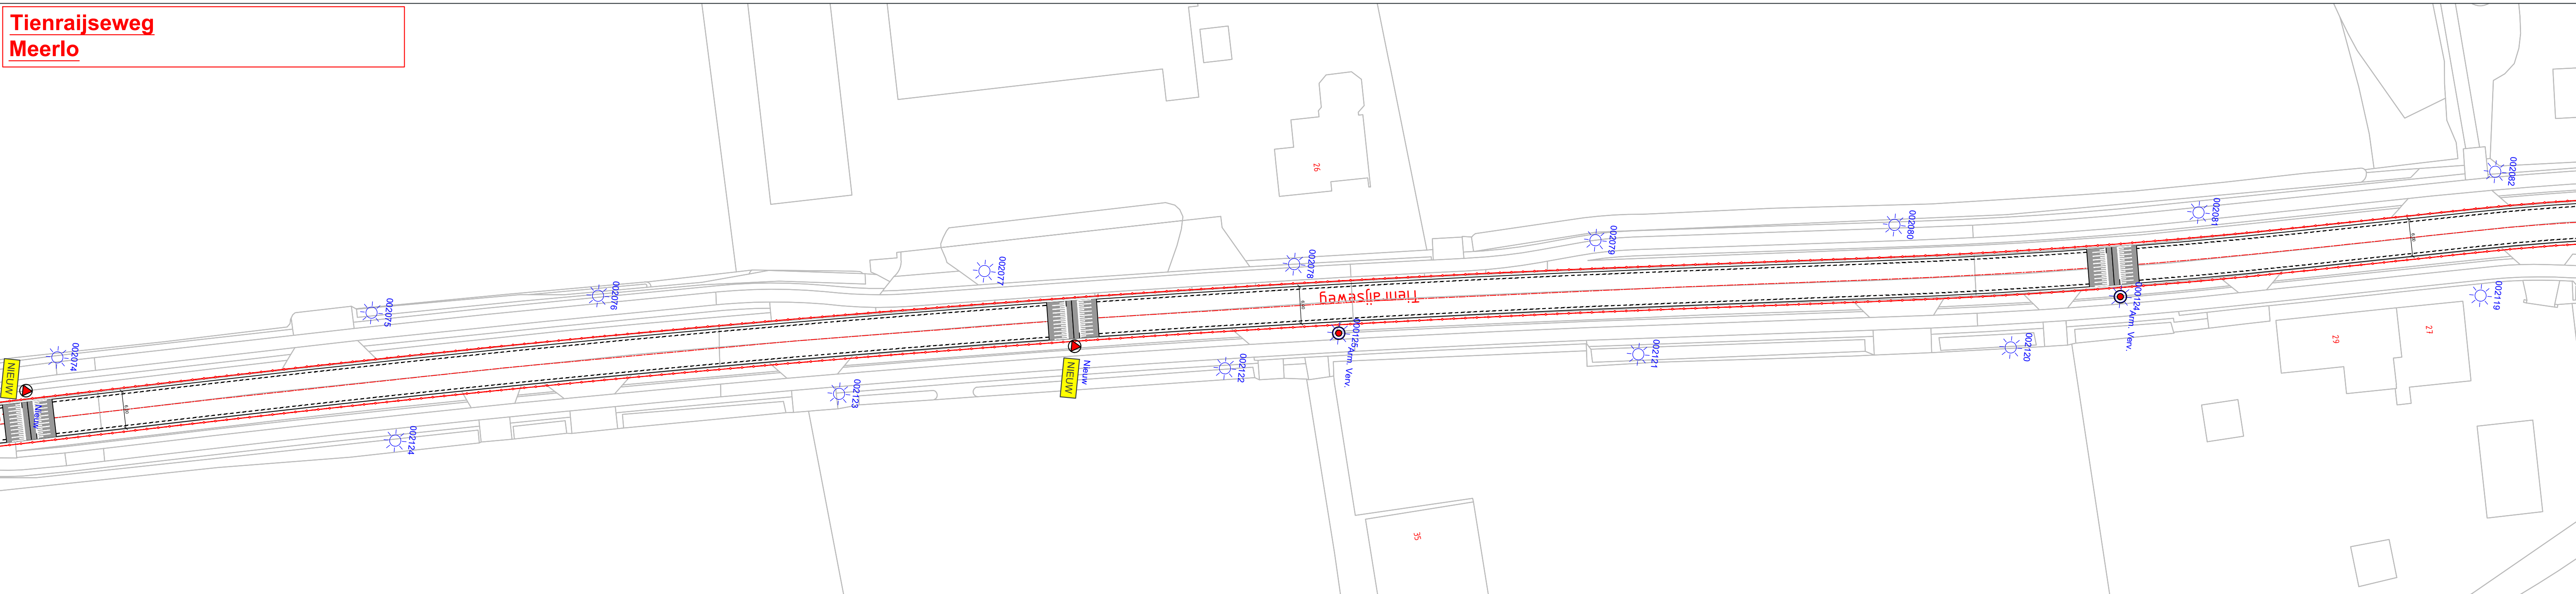

Tienraijseweg
Meerlo

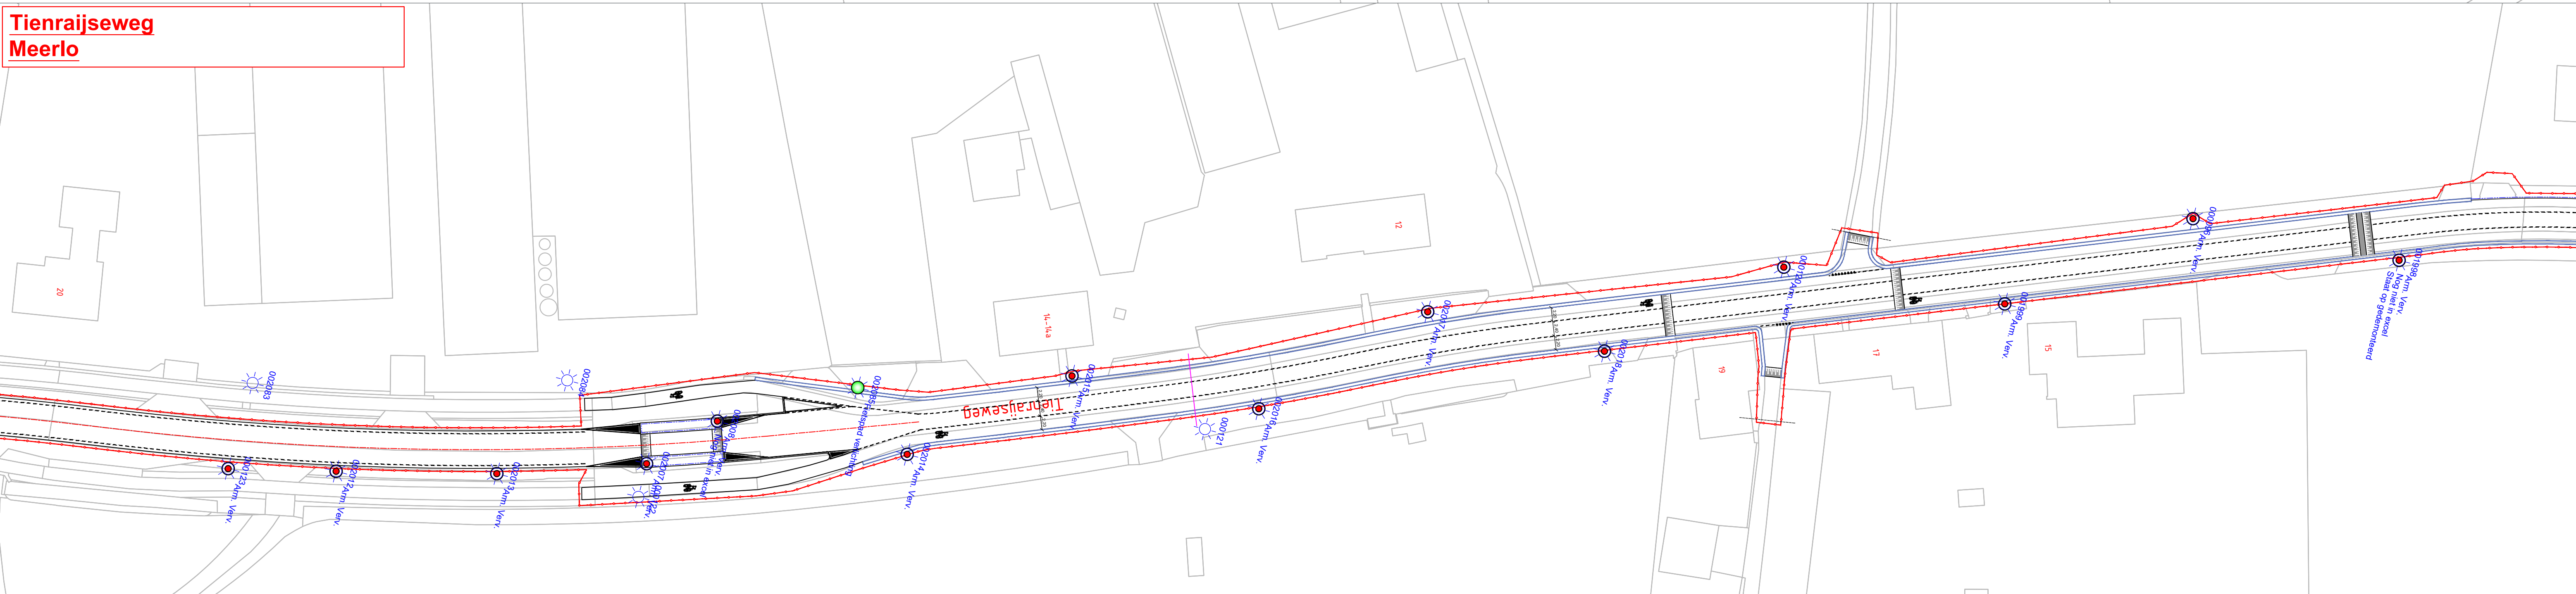

Tienraijseweg
Meerlo

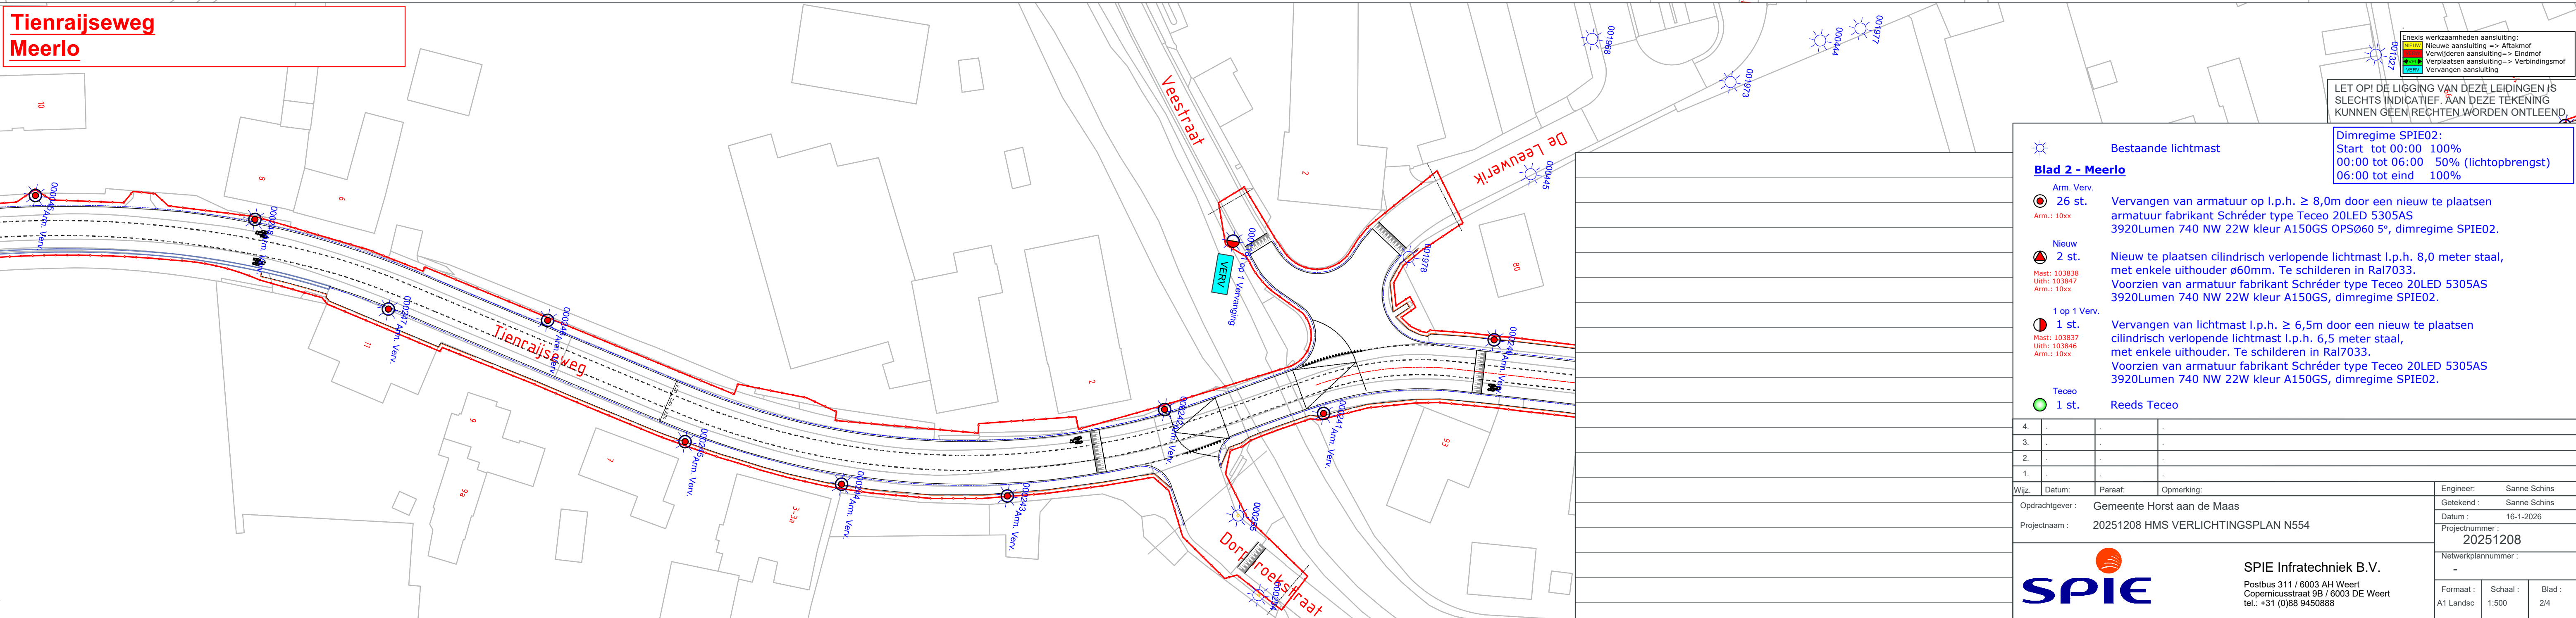

	Bestaande lichtmast	Dimregime SPIE02: Start tot 00:00 100% 00:00 tot 06:00 50% (lichtbrenghet) 06:00 tot eind 100%
Arm. Verv.  26 st. Arm.: 10xx	Vervangen van armatuur op i.p.h. $\geq 8,0m$ door een nieuw te plaatsen armatuur fabrikant Schröder type Teceo 20LED 5305AS 3920Lumen 740 NW 22W kleur A150GS OPS060 5°, dimregime SPIE02.	
Nieuw  2 st. Model: 103838 Uith.: 103847 Arm.: 10xx	Nieuw te plaatsen cilindrisch verlopende lichtmast i.p.h. 8,0 meter staal, met enkele uithouder ø60mm. Te schilderen in Ral7033. Voorzien van armatuur fabrikant Schröder type Teceo 20LED 5305AS 3920Lumen 740 NW 22W kleur A150GS, dimregime SPIE02.	
1 op 1 Verv.  1 st. Model: 103837 Uith.: 103846 Arm.: 10xx	Vervangen van lichtmast i.p.h. $\geq 6,5m$ door een nieuw te plaatsen cilindrisch verlopende lichtmast i.p.h. 6,5 meter staal, met enkele uithouder. Te schilderen in Ral7033. Voorzien van armatuur fabrikant Schröder type Teceo 20LED 5305AS 3920Lumen 740 NW 22W kleur A150GS, dimregime SPIE02.	
Teceo  1 st.	Reeds Teceo	

4.	-	-	-	-	-	-	-
3.	-	-	-	-	-	-	-
2.	-	-	-	-	-	-	-
1.	-	-	-	-	-	-	-

Wijz.	Datum:	Paraaf:	Opmerking:	
Opdrachtgever : Gemeente Horst aan de Maas				Engineer: Sanne Schins
Projectnaam : 20251028 HMS VERLICHTINGSPLAN N554				Getekend : Sanne Schins Datum : 16-1-2026
				Projectnummer : 20251208
				Netwerkplannummer : -
				Formaat : A1 Landschap Schaal : 1:500 Blad : 2/4
SPIE Infratechniek B.V. Postbus 311 / 6003 AH Weert Copernicusstraat 9B / 6003 DE Weert tel.: +31 (0)86 9450888				