

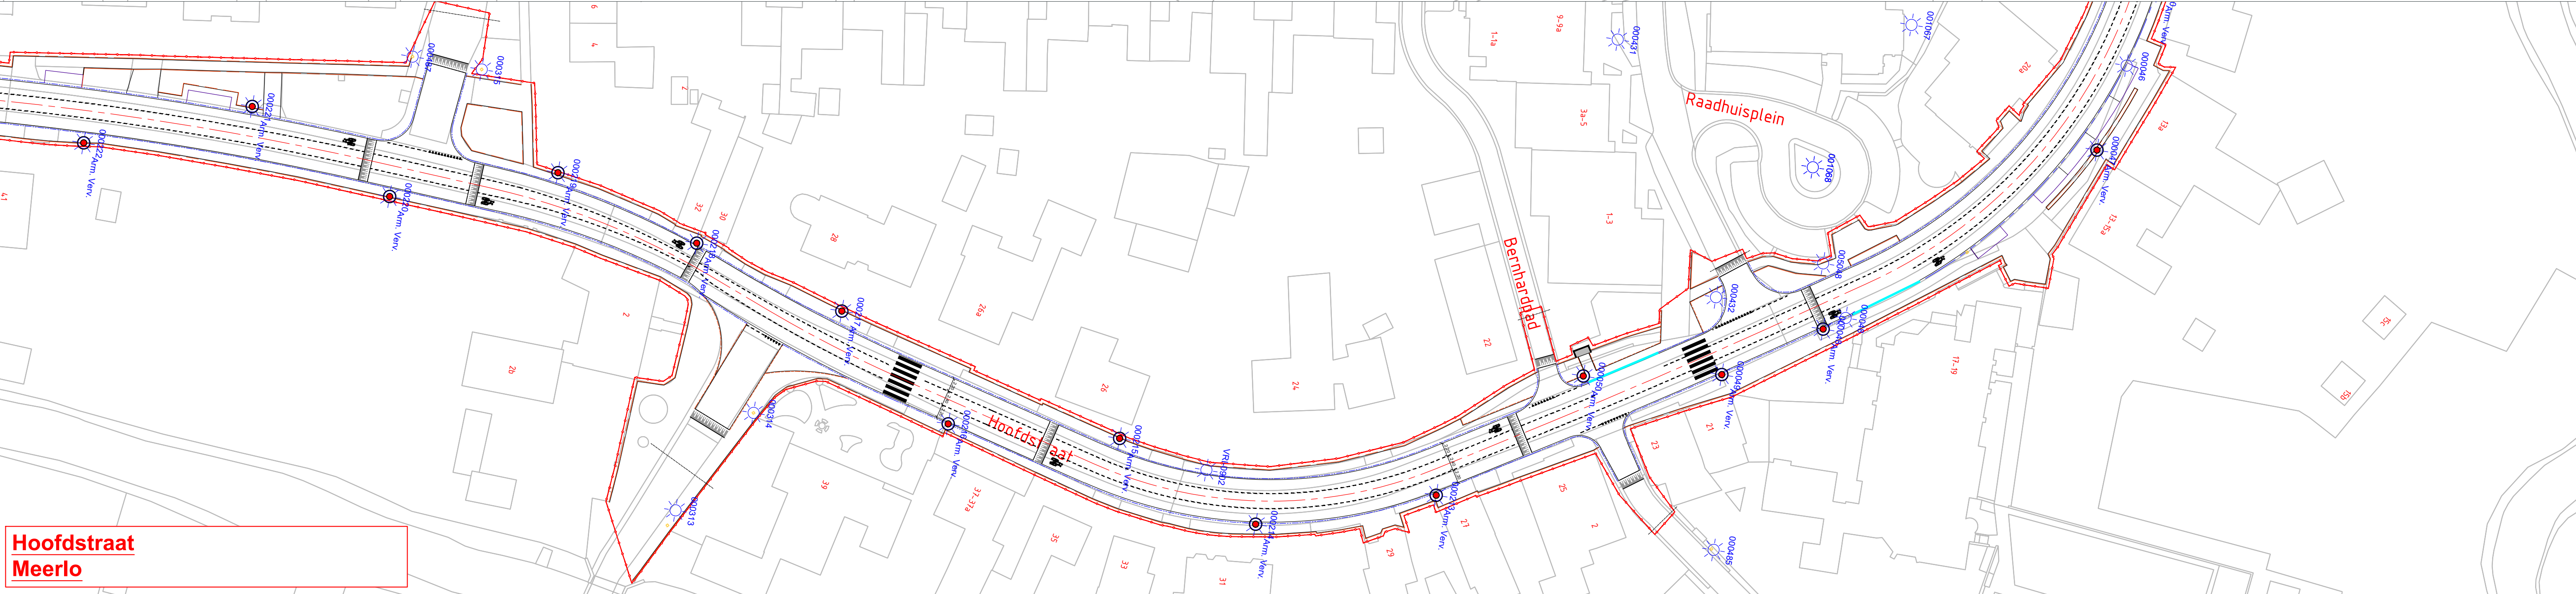


Hoofdstraat
Meerlo

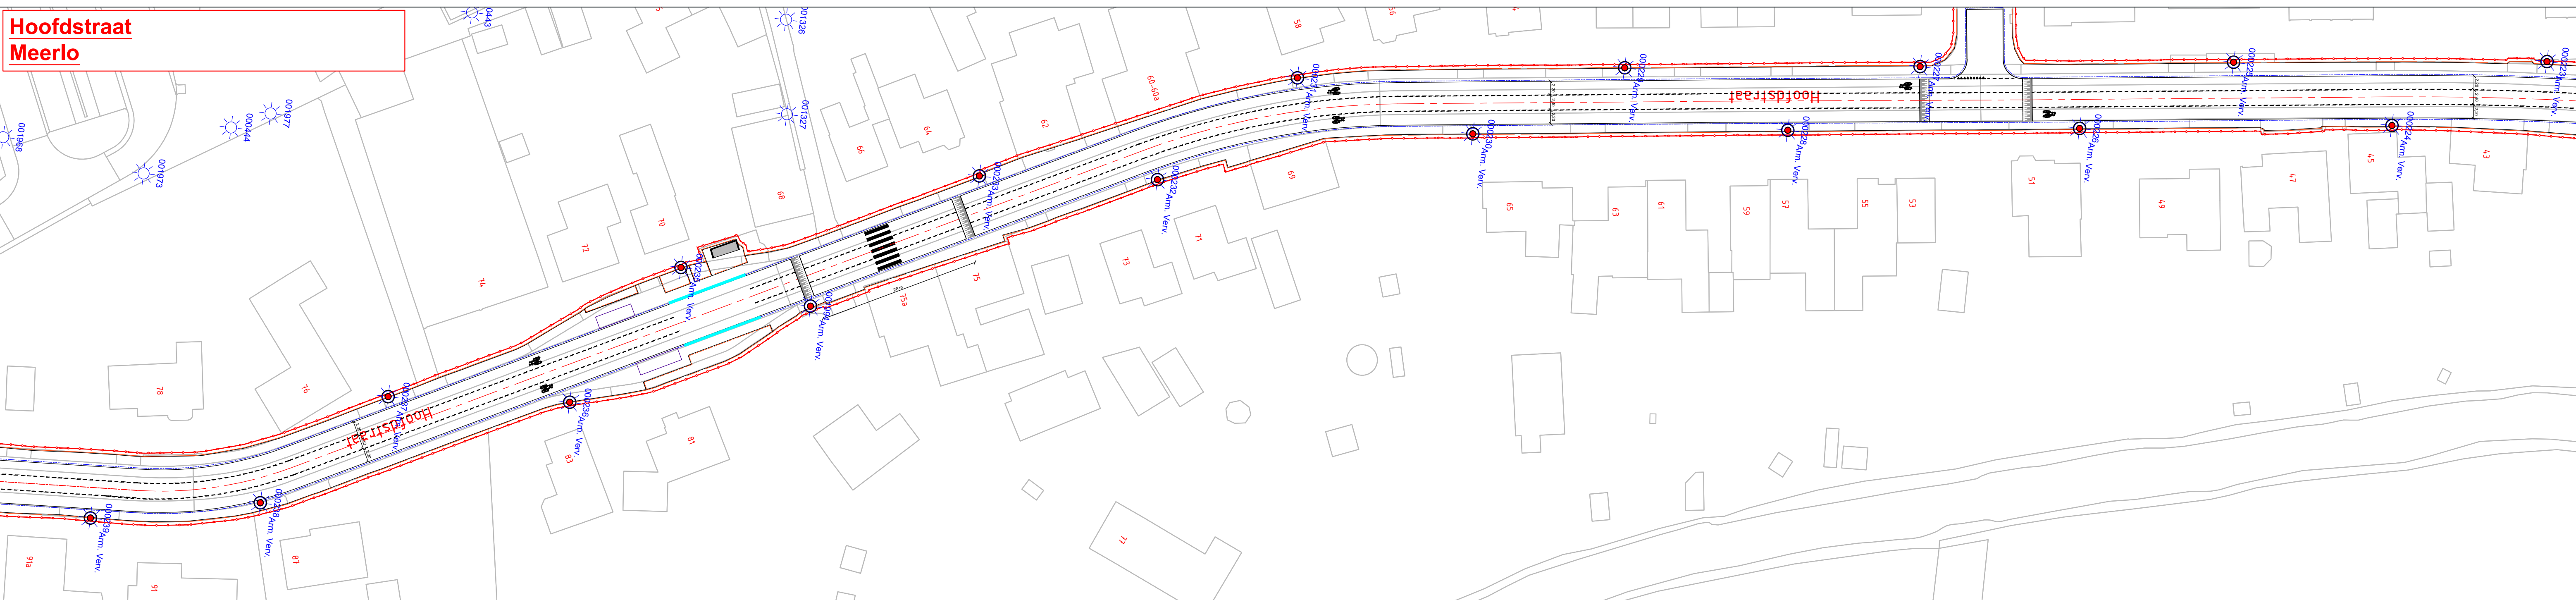

Hoofdstraat
Meerlo

Hoofdstraat
Meerlo

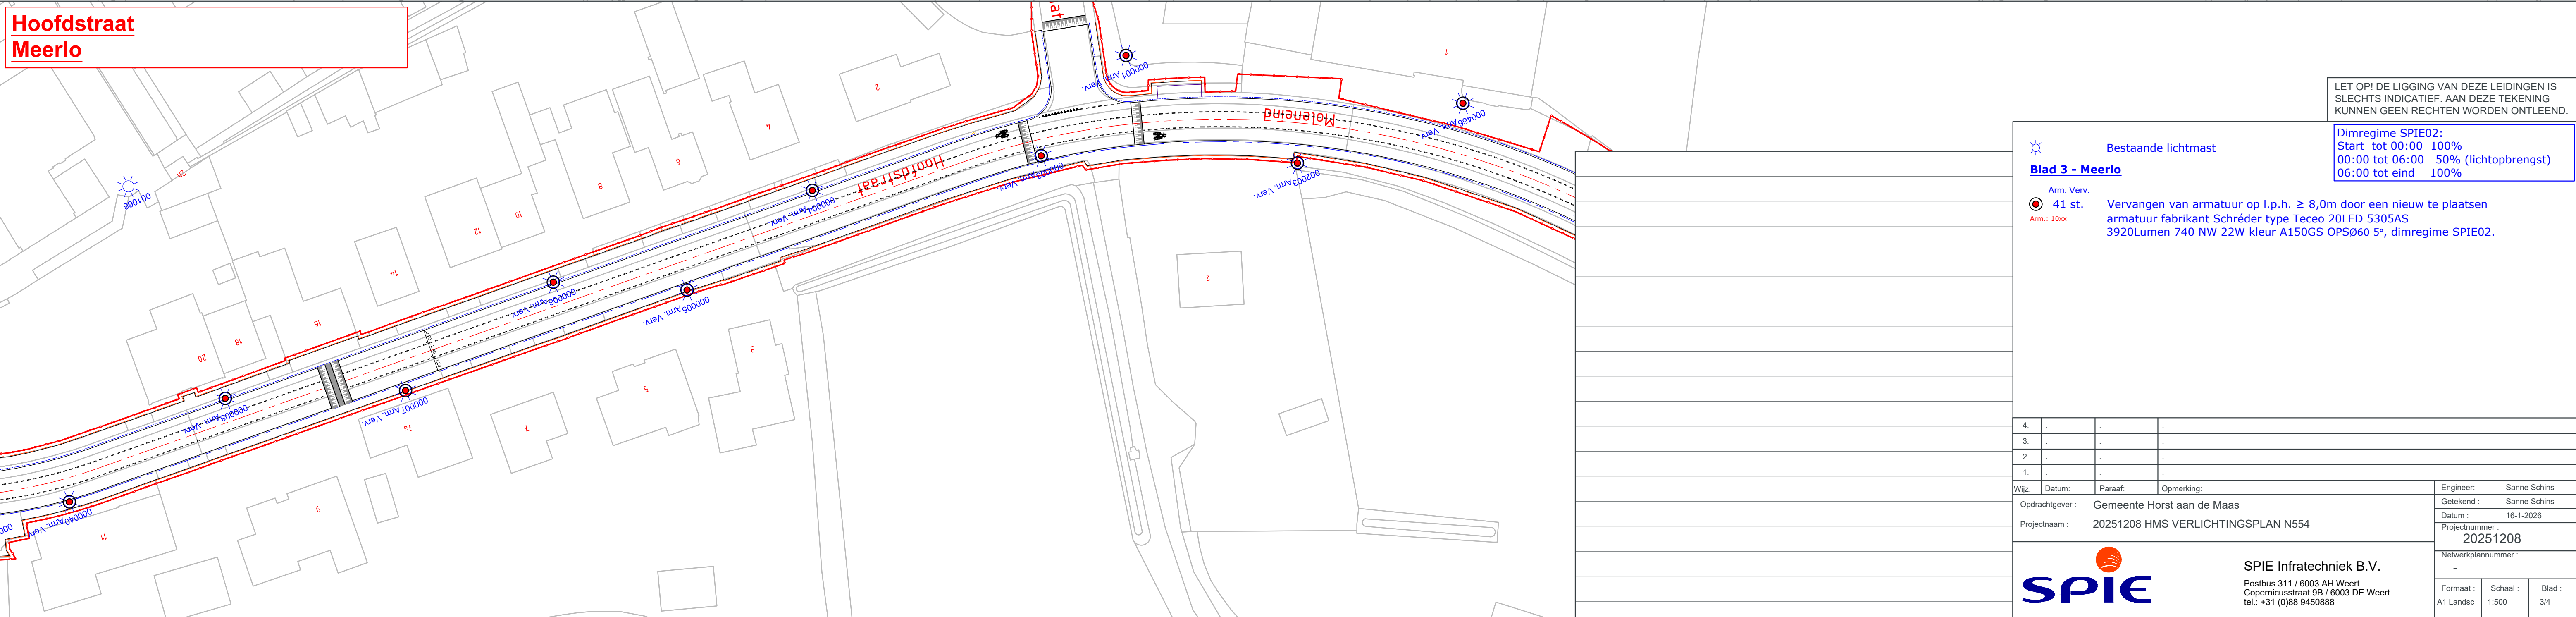

LET OPI DE LIGGING VAN DEZE LEIDINGEN IS
SLECHTS INDICATIEF. AAN DEZE TEKENING
KUNNEN GEEN RECHTEN WORDEN ONTLEEND.

 Bestaande lichtmast

Blad 3 - Meerlo

 Arm. Verv.
 41 st.
Arm.: 100x

Vervangen van armatuur op l.p.h. $\geq$ 8,0m door een nieuw te plaatsen armatuur fabrikant Schröder type Teceo 20LED 5305AS 3920Lumen 740 NW 22W kleur A150GS OPS060 5°, dimregime SPIE02.

Dimregime SPIE02:
Start tot 00:00 100%
00:00 tot 06:00 50% (lichtopbrengst)
06:00 tot eind 100%

4.	-	-	-	-	-
3.	-	-	-	-	-
2.	-	-	-	-	-
1.	-	-	-	-	-
Wijz.	Datum:	Parasaf:	Opmerking:		
Opdrachtgever :	Gemeente Horst aan de Maas				
Projectnaam :	20251208 HMS VERLICHTINGSPLAN N554				
				Engineer: Sanne Schins	
				Getekend : Sanne Schins	
				Datum: 18-1-2026	
				Projectnummer : 20251208	
				Netwerkplannummer :	
				-	
SPIE Infratechniek B.V.					
Postbus 311 / 6003 AH Weert Cepelinusstraat 9B / 6003 DE Weert Tel.: +31 (0)86 9450886					
Formaat :		Schaal :		Blad :	
A1 Landsic		1:500		3/4	



SPIE Infratechniek B.V.
Postbus 311 / 6003 AH Weert
Copernicusstraat 98 / 6003 DE Weert
tel.: +31 (0)88 9450888