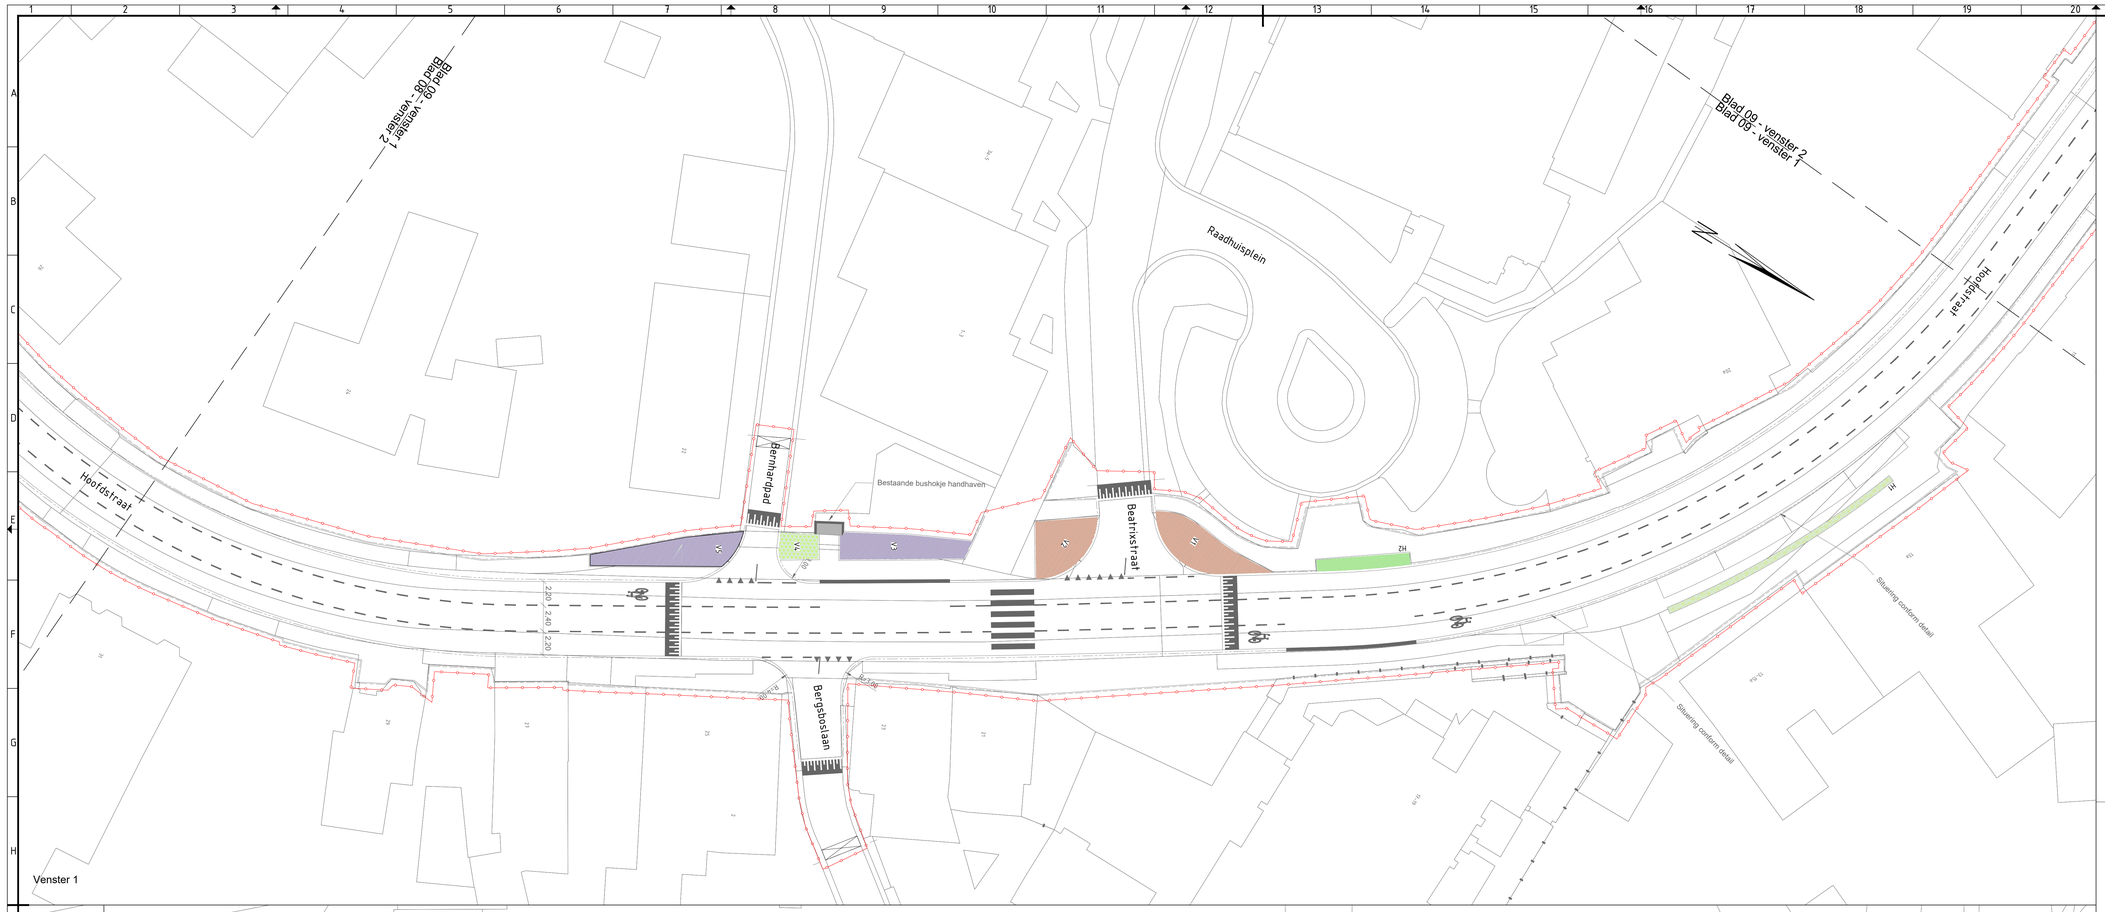

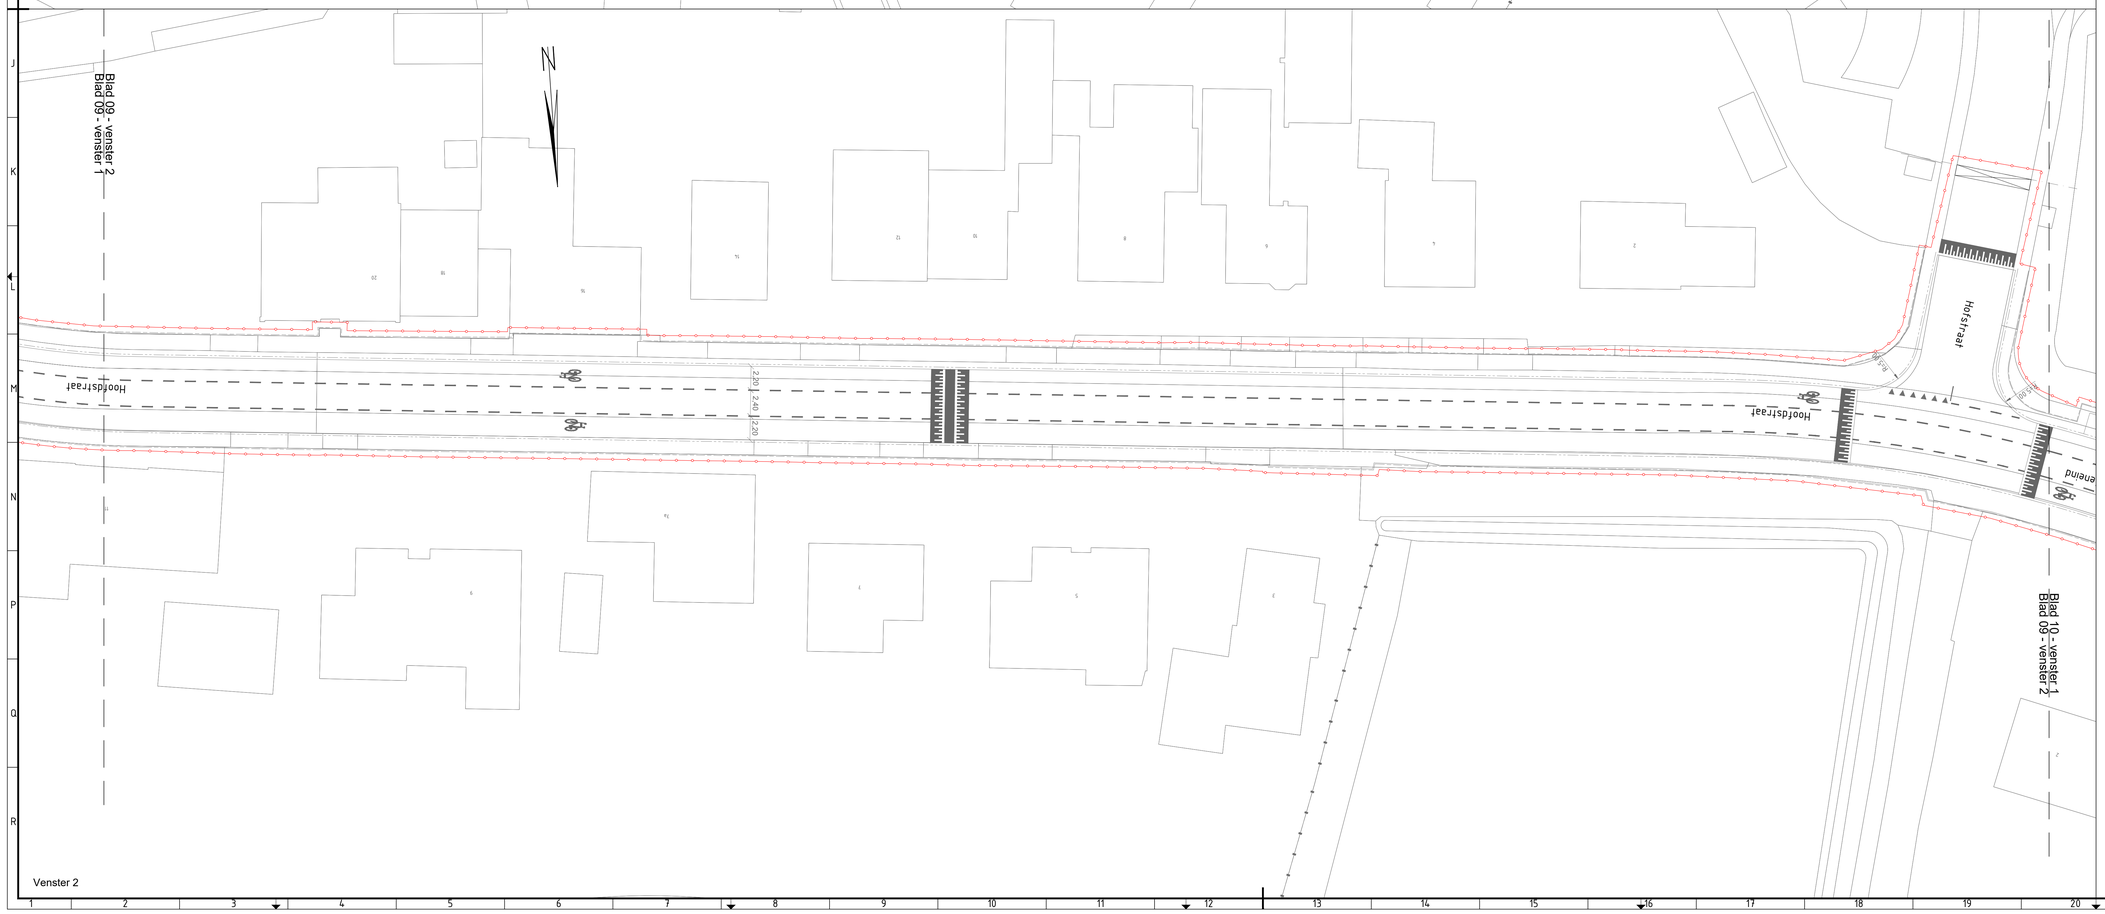

Legenda

Bomen

- Qb (Quercus bicolor)
  Tc (Tilia cordata)
  UNH (Ulmus 'New Horizon')
- Ag (Alnus glutinosa)
  PrT (Populus tremula 'Tapiau')
  Qp (Quercus palustris)
- Populus nigra 'Italica'
- Te kappen bomen

Groenvakken

- Ribes alpinum 'Schmidt'
- Acer Campestre
- Diervilla rivularis 'Honeybee'
- Rosa rugosa 'Short Track'
- Lonicera pileata
- Spiraea betulifolia 'Tor'
- Symphoricarpos chenaultii 'Hancock'

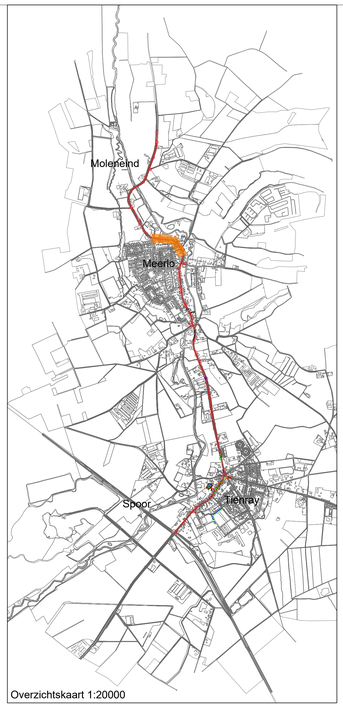

Overzichtskaart 1:20000

Schaal 1:200
0 2 4 6 8m

Revisie	Omschrijving	Getekend	Gecontroleerd	Datum
P01.01	Eerste uitgave	RBr	RvdB	01-07-2026

Ontwerpleider: Haskoning Nederland B.V. Goedgekeurd: MVr

Opdrachtgever: Gemeente Horst aan de Maas

Project: Reconstructie N554 Omschrijving: Groenplan

Haskoning
Enhancing Society Together

Fase:	BO	Discipline:	Civiel
Formaat:	A0	Status:	Definitief
Schaal:	1:200	Blad:	9 van 13

Tekeningnummer: BJ2118-HAS-WZ-XX-DG-C-000609