


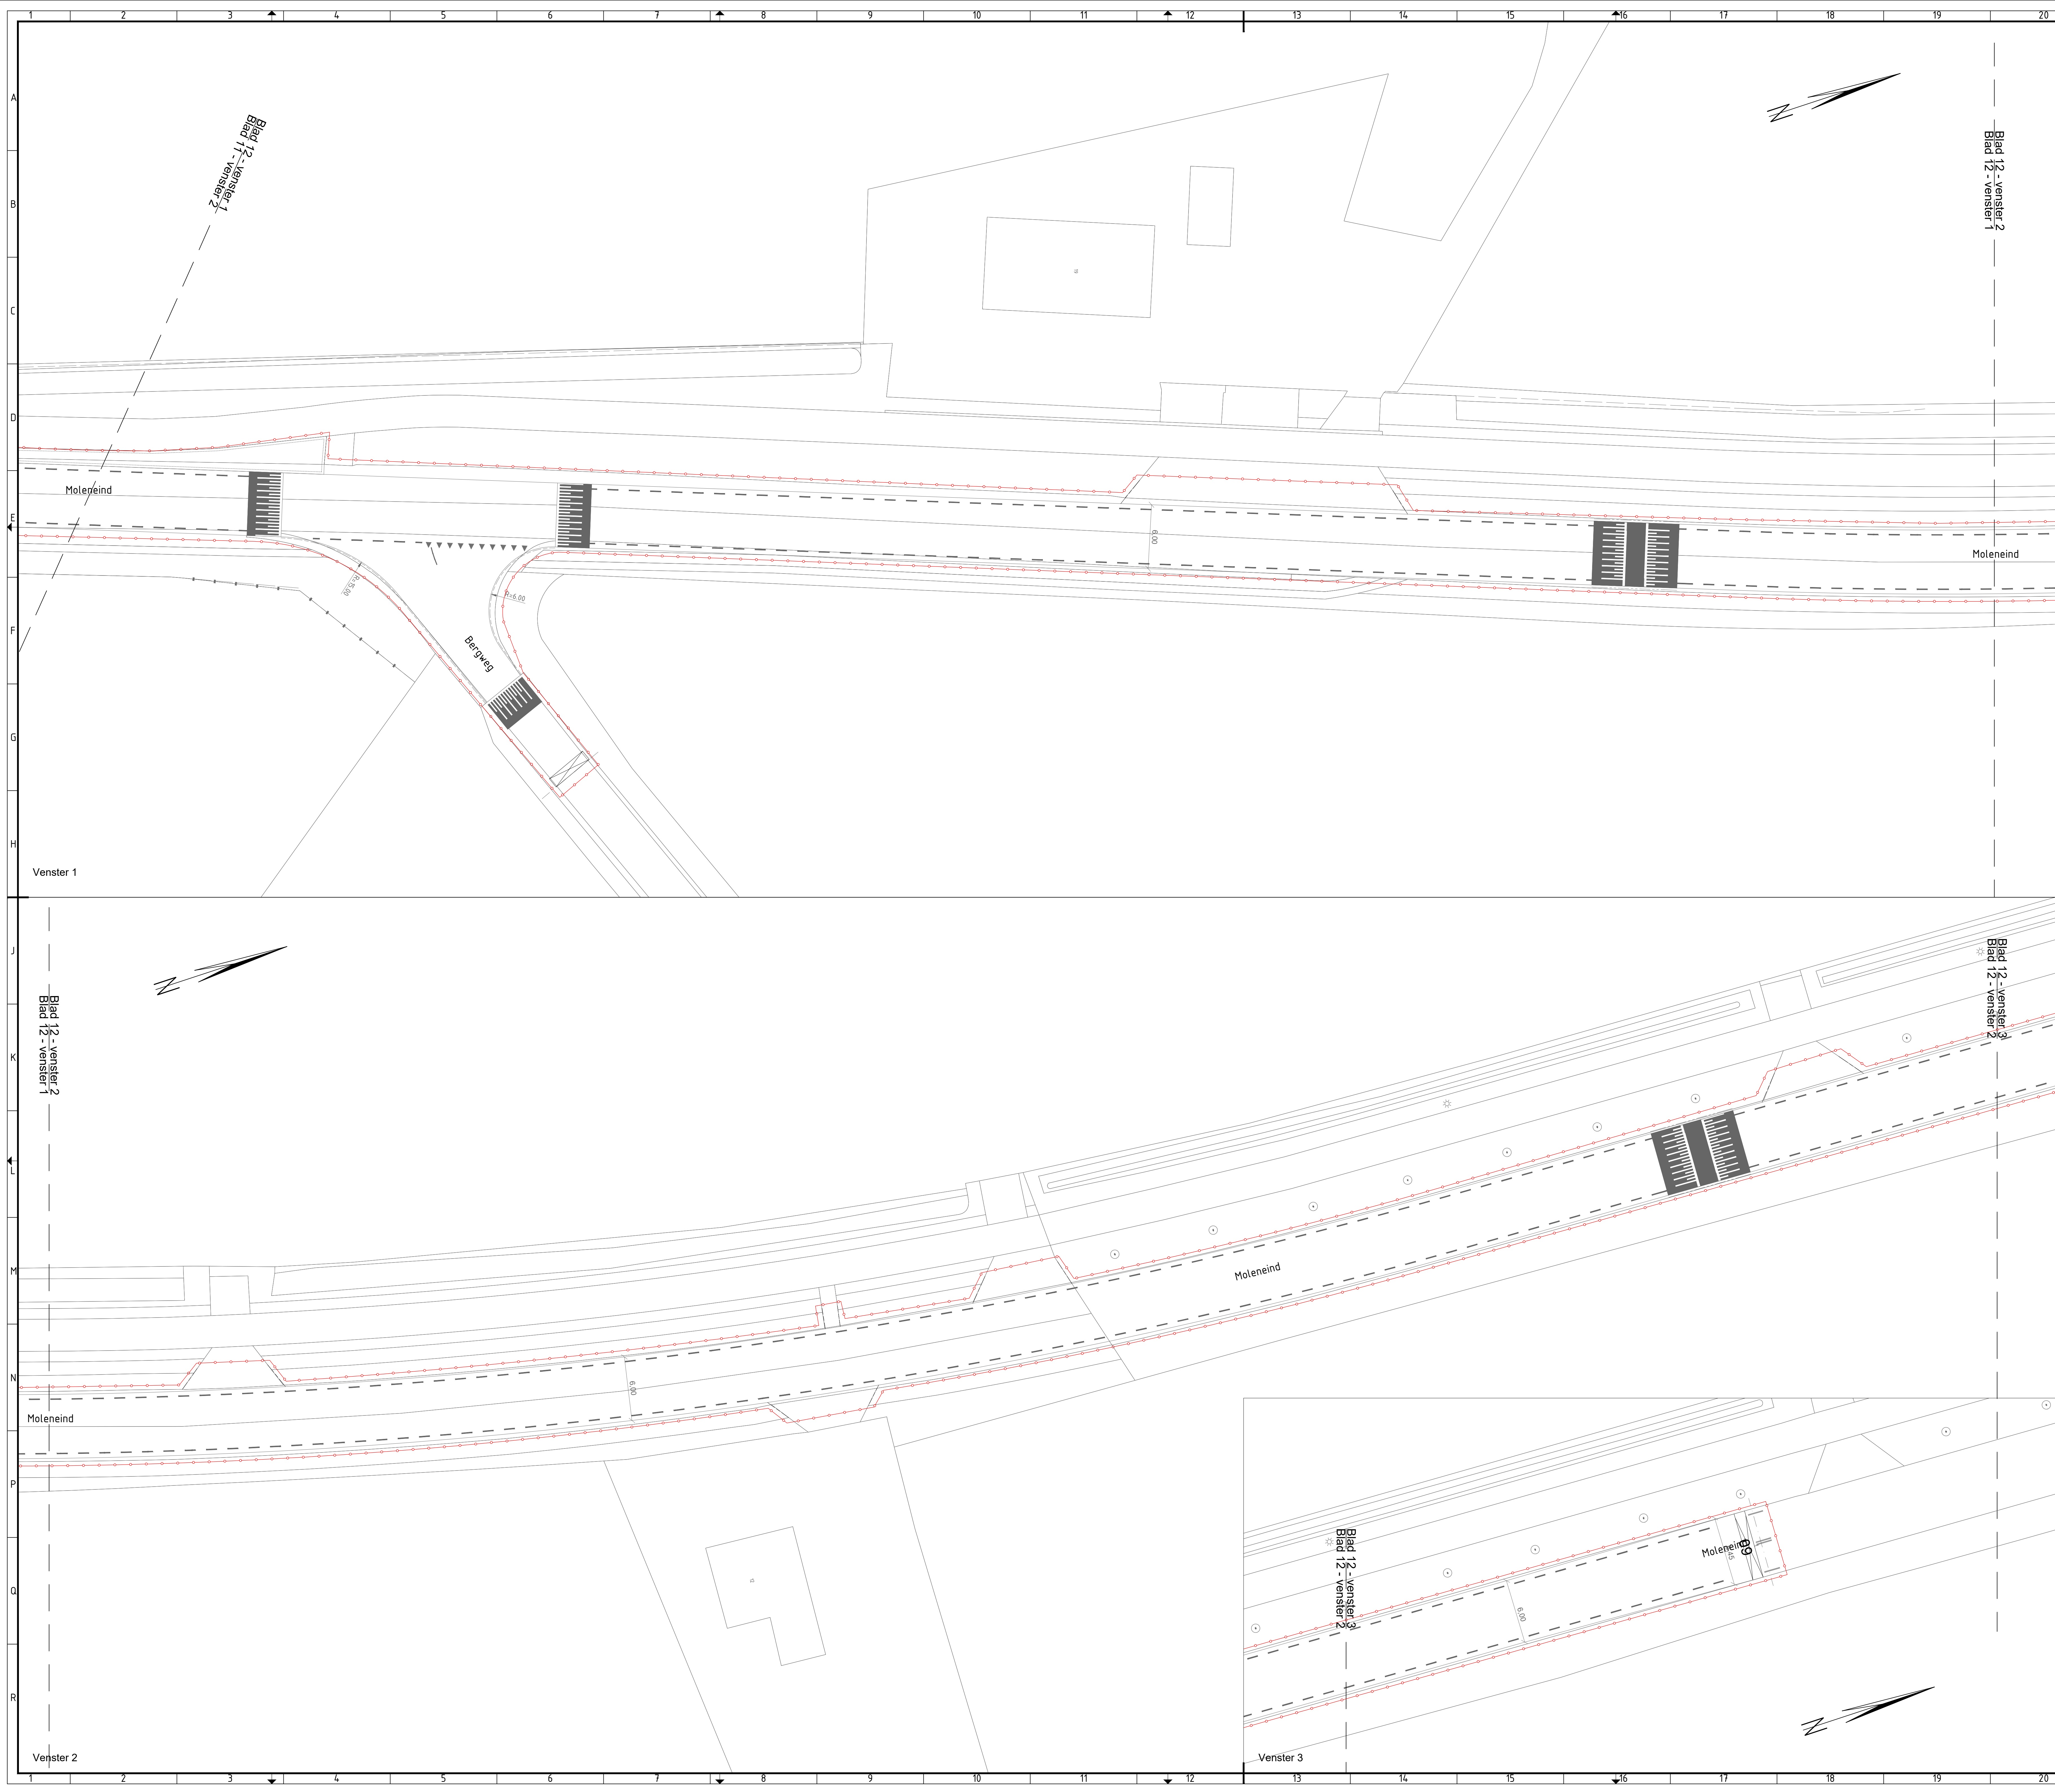


Legenda

Bomen

- Bomen:**
- | | |
|---|---|
|  | Qb (Quercus bicolor)
Tc (Tilia cordata)
UH (Ulmus 'New Horizon') |
|  | Aq (Alnus glutinosa)
PT (Populus tremula 'Tapiau')
Op (Quercus palustris) |
|  | Populus nigra 'Italica' |
|  | Te kappen bomen |

Groenvakken

- | | |
|---|-------------------------------------|
|  | Ribes alpinum 'Schmidt' |
|  | Acer Campestre |
|  | Diervilla rivularis 'Honeybee' |
|  | Rosa rugosa 'Short Track' |
|  | Lonicera pileata |
|  | Spiraea betulifolia 'Tor' |
|  | Symphoricarpos chenaultii 'Hancock' |

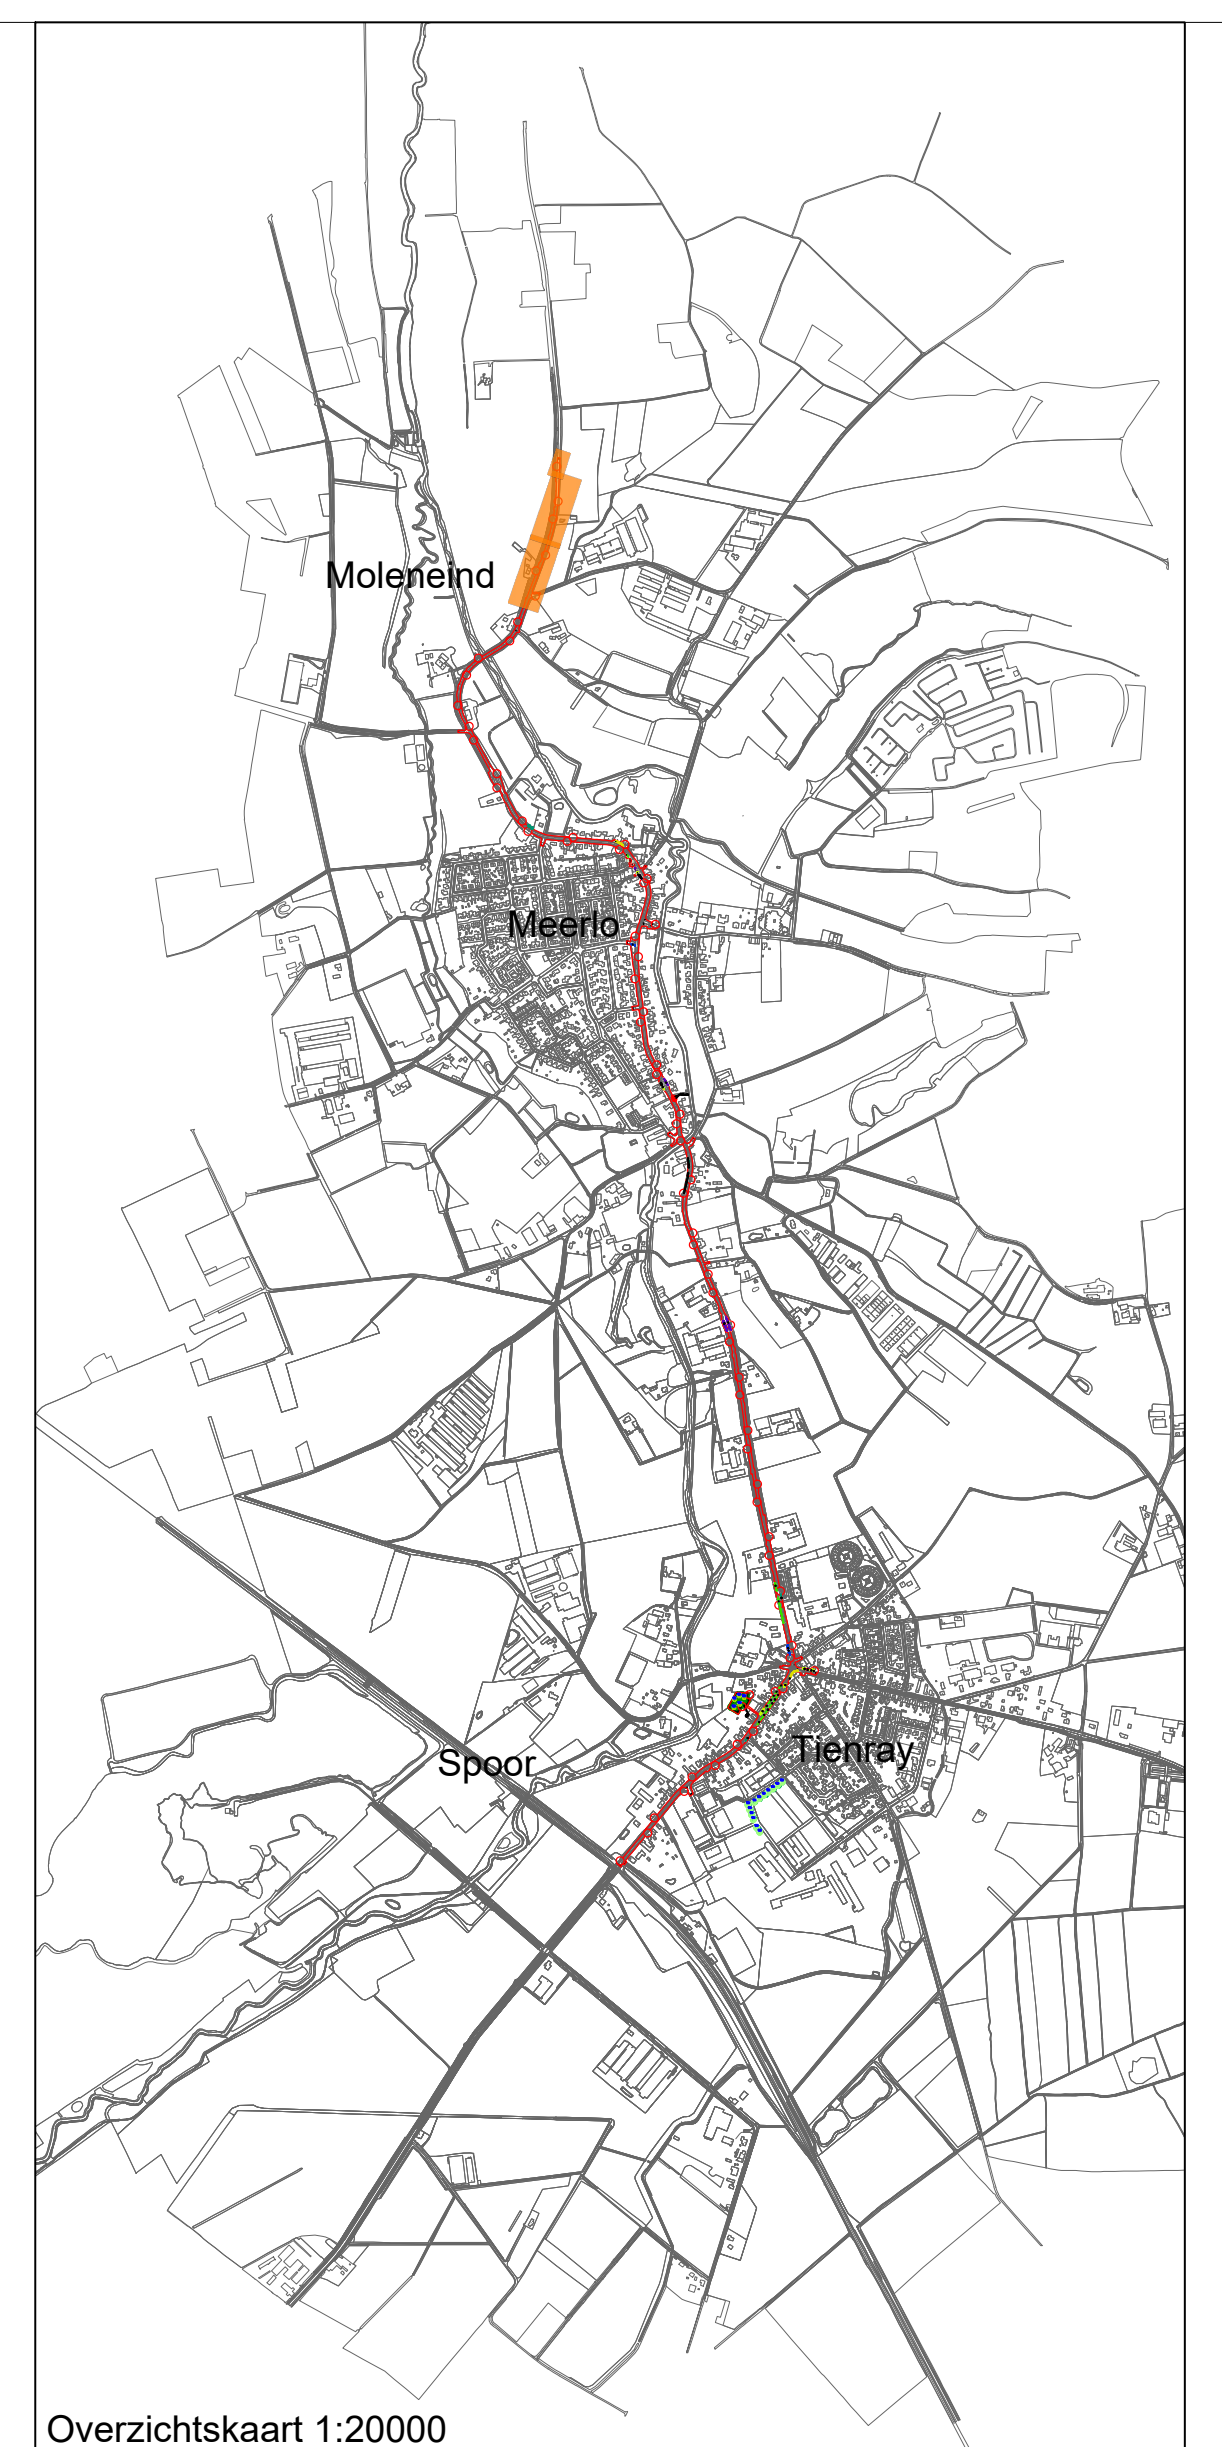

P01 01	Eerste uitgave	Rtr	RvB	01.07.2008
Revisie	Omschrijving	Geveind	Geoorloofd	Datum
Ontvanger:	Haskoning Nederland B.V.	Goedgekeurd:	MvR	
Opmachtgever:	Gemeente Horst aan de Maas			
Project:	Reconstructie N554	Omschrijving:	Groenplan	
 Haskoning <i>Enhancing Society together</i>		Faser: BO Formaat: A0 Schaal: 1:200	Datasheet: Cvoer Status: Definitief Blad: 12 van 13	Tekeningnummer: BJ2118-HAS-WZ-XX-DG-C-000612