


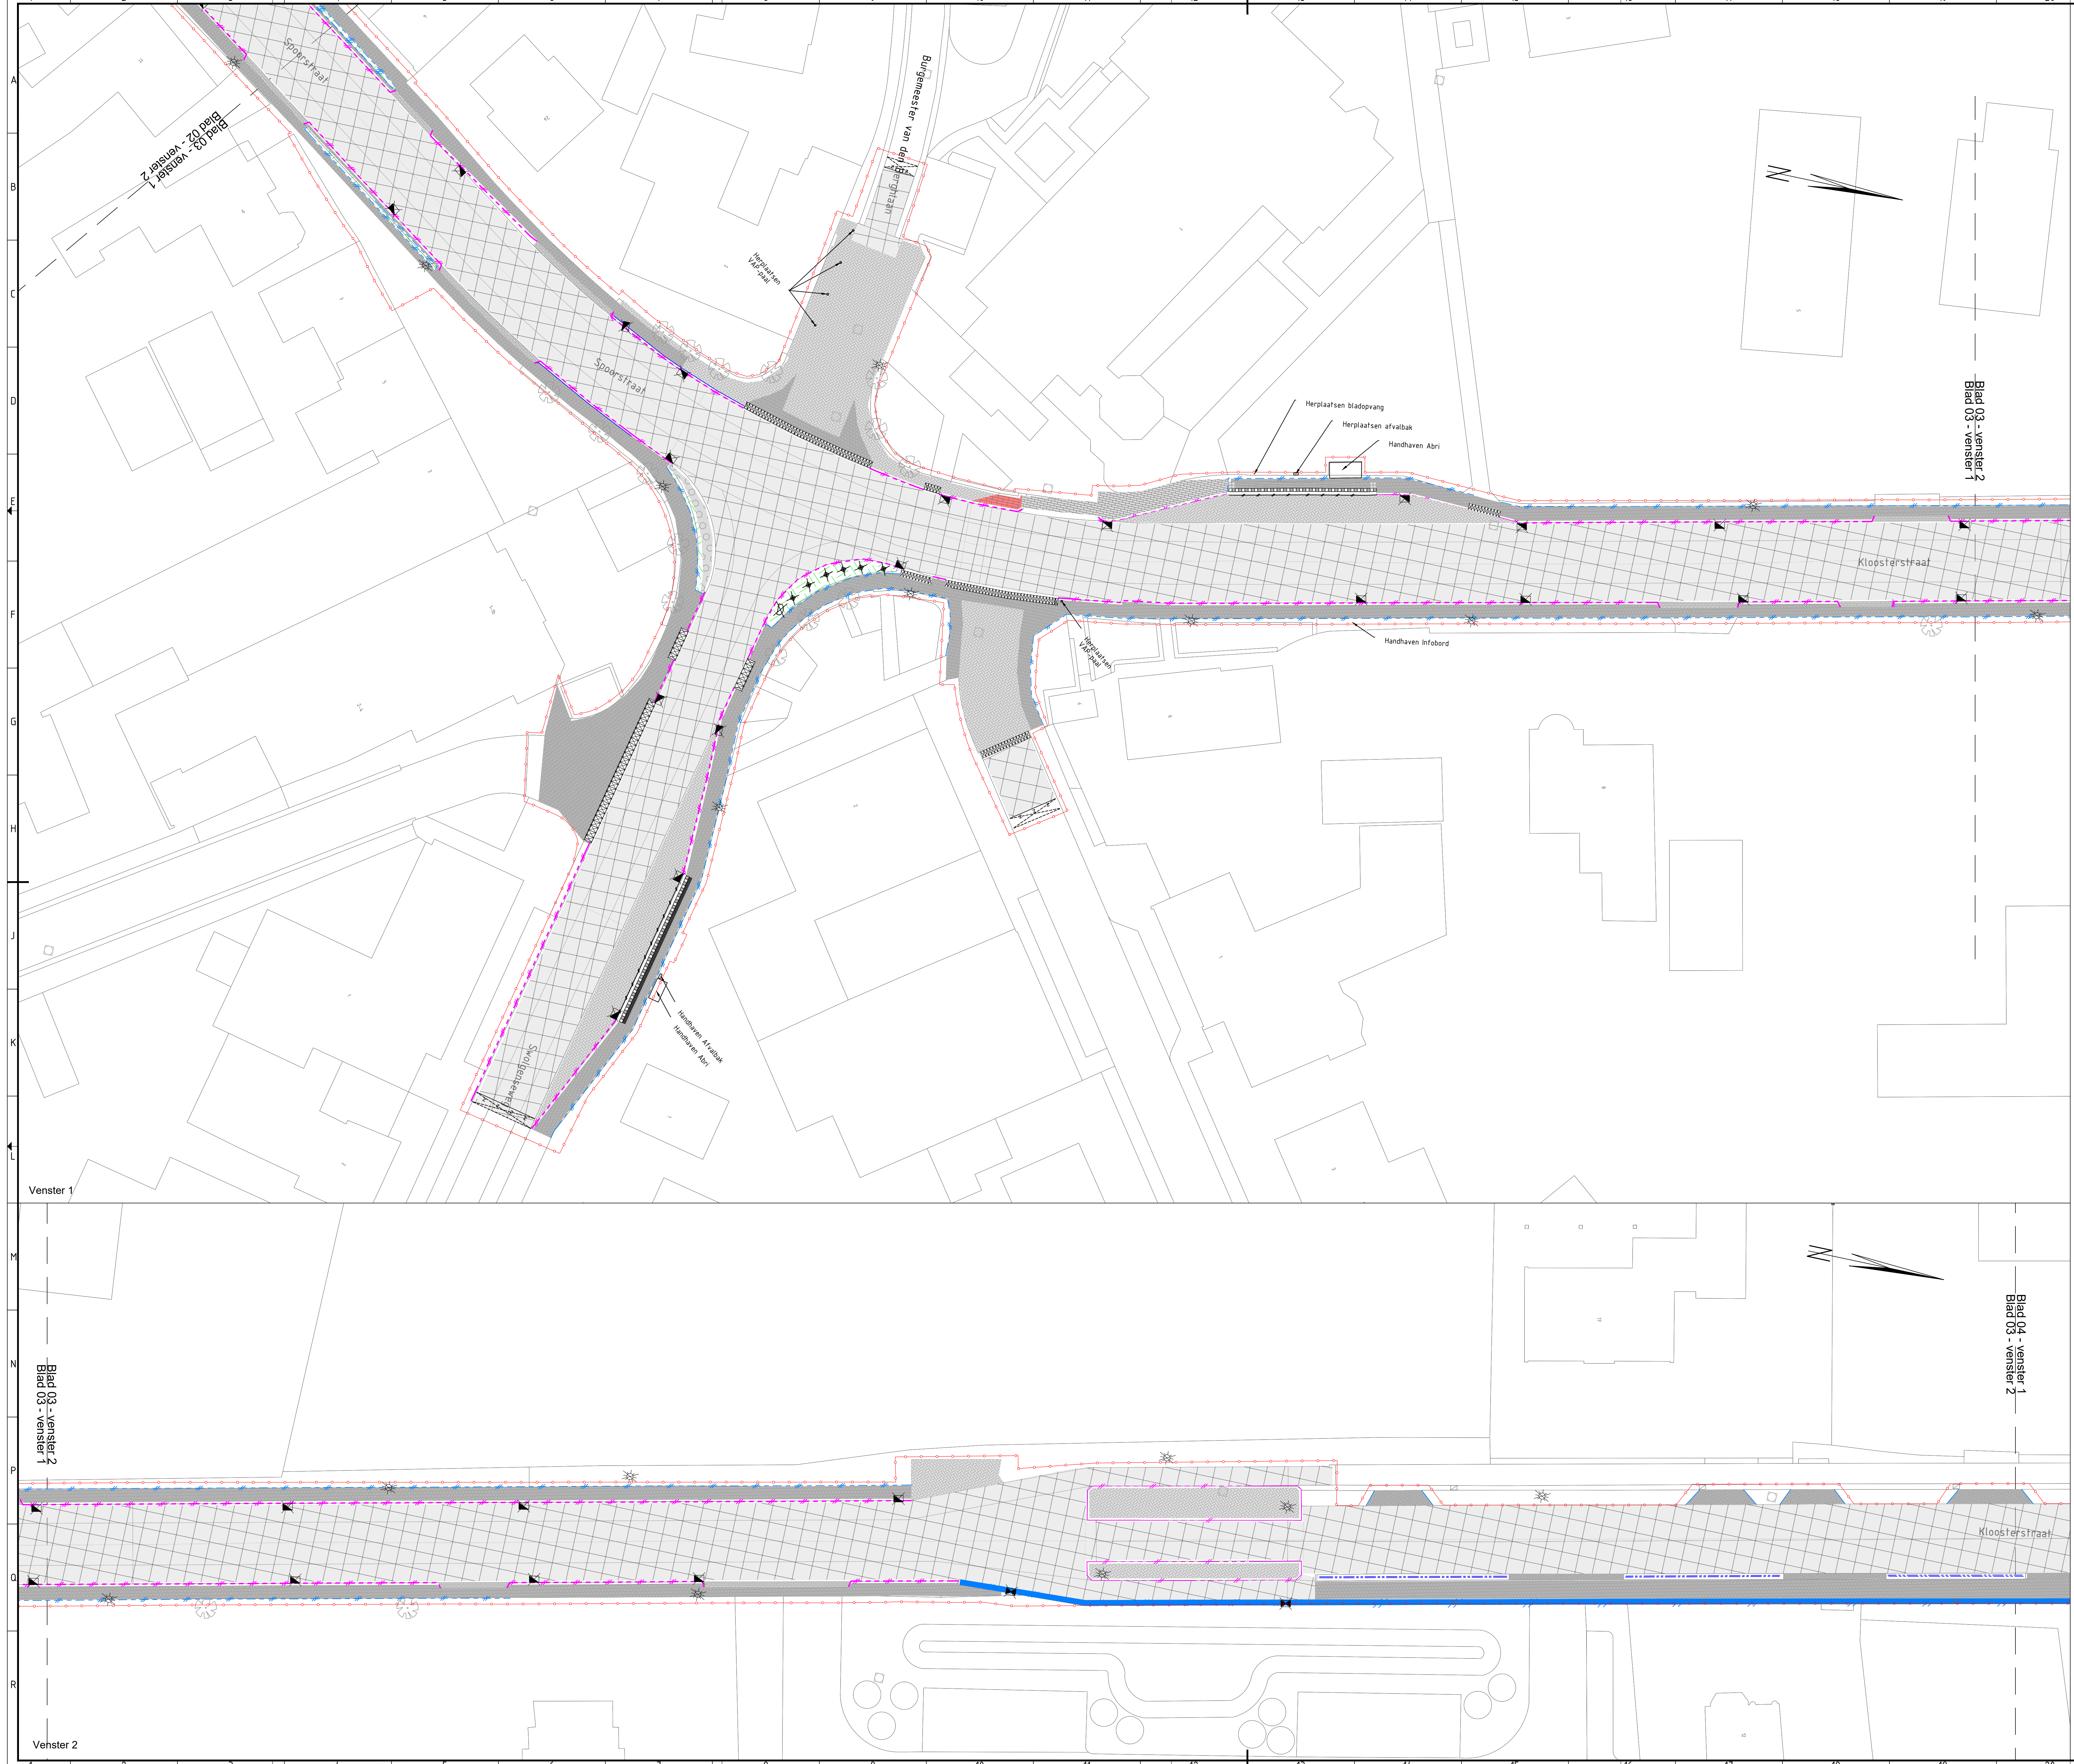

- Legenda**
- Opbreken asfaltverharding
 - Opbreken betonstraatstenen keiformaat, diverse kleuren en verbanden
 - Opbreken betontegels 300x300mm
 - Opbreken betonverharding
 - Opbreken inritconstructie betonstraatstenen, keiformaat
 - Opbreken natuursteen keien
 - Opbreken straatbakstenen dikformaat, diverse verbanden
 - Opbreken geleidelijntegels
 - Opbreken zwart-wit tegels
 - Opbreken trottoirbanden 180/200x250mm met streklaag van 1 goottegels
 - Opbreken opsluifbanden diverse afmetingen
 - Opbreken moloog 5 streks, betonstraatstenen keiformaat
 - Opbreken stootbanden
 - Opbreken inritselementen
 - Opbreken afwateringskolken
 - Zagen asfalt
 - Frezen asfalt t.b.v. getrapte aansluiting
 - Verwijderen zitbank
 - Verwijderen VAP-paal
 - Verwijderen jumbo-blok
 - Verwijderen groen
 - bestaande put
 - Werkgrens



Schaal 1:200
0 2 4 6 8 m

POI 01	Eerste uitgave	RBR	RvB	01-07-2025
Revisie: Ontwerping		Gepland	Gepland	Gepland
Opdrachtgever: Haskoning Nederland B.V.		Gepland: MVR		
Opdrachtgever: Gemeente Horst aan de Maas				
Project: Reconstructie N554		Omschrijving: Opbreketekening		
Fase: BO		Discipline: Civiel		
Formaat: A0		Status: Definitief		
Schaal: 1:200		Blad: 3 van 12		
Tekeningnummer: BJ2118-HAS-WZ-XX-DG-C-000003				