


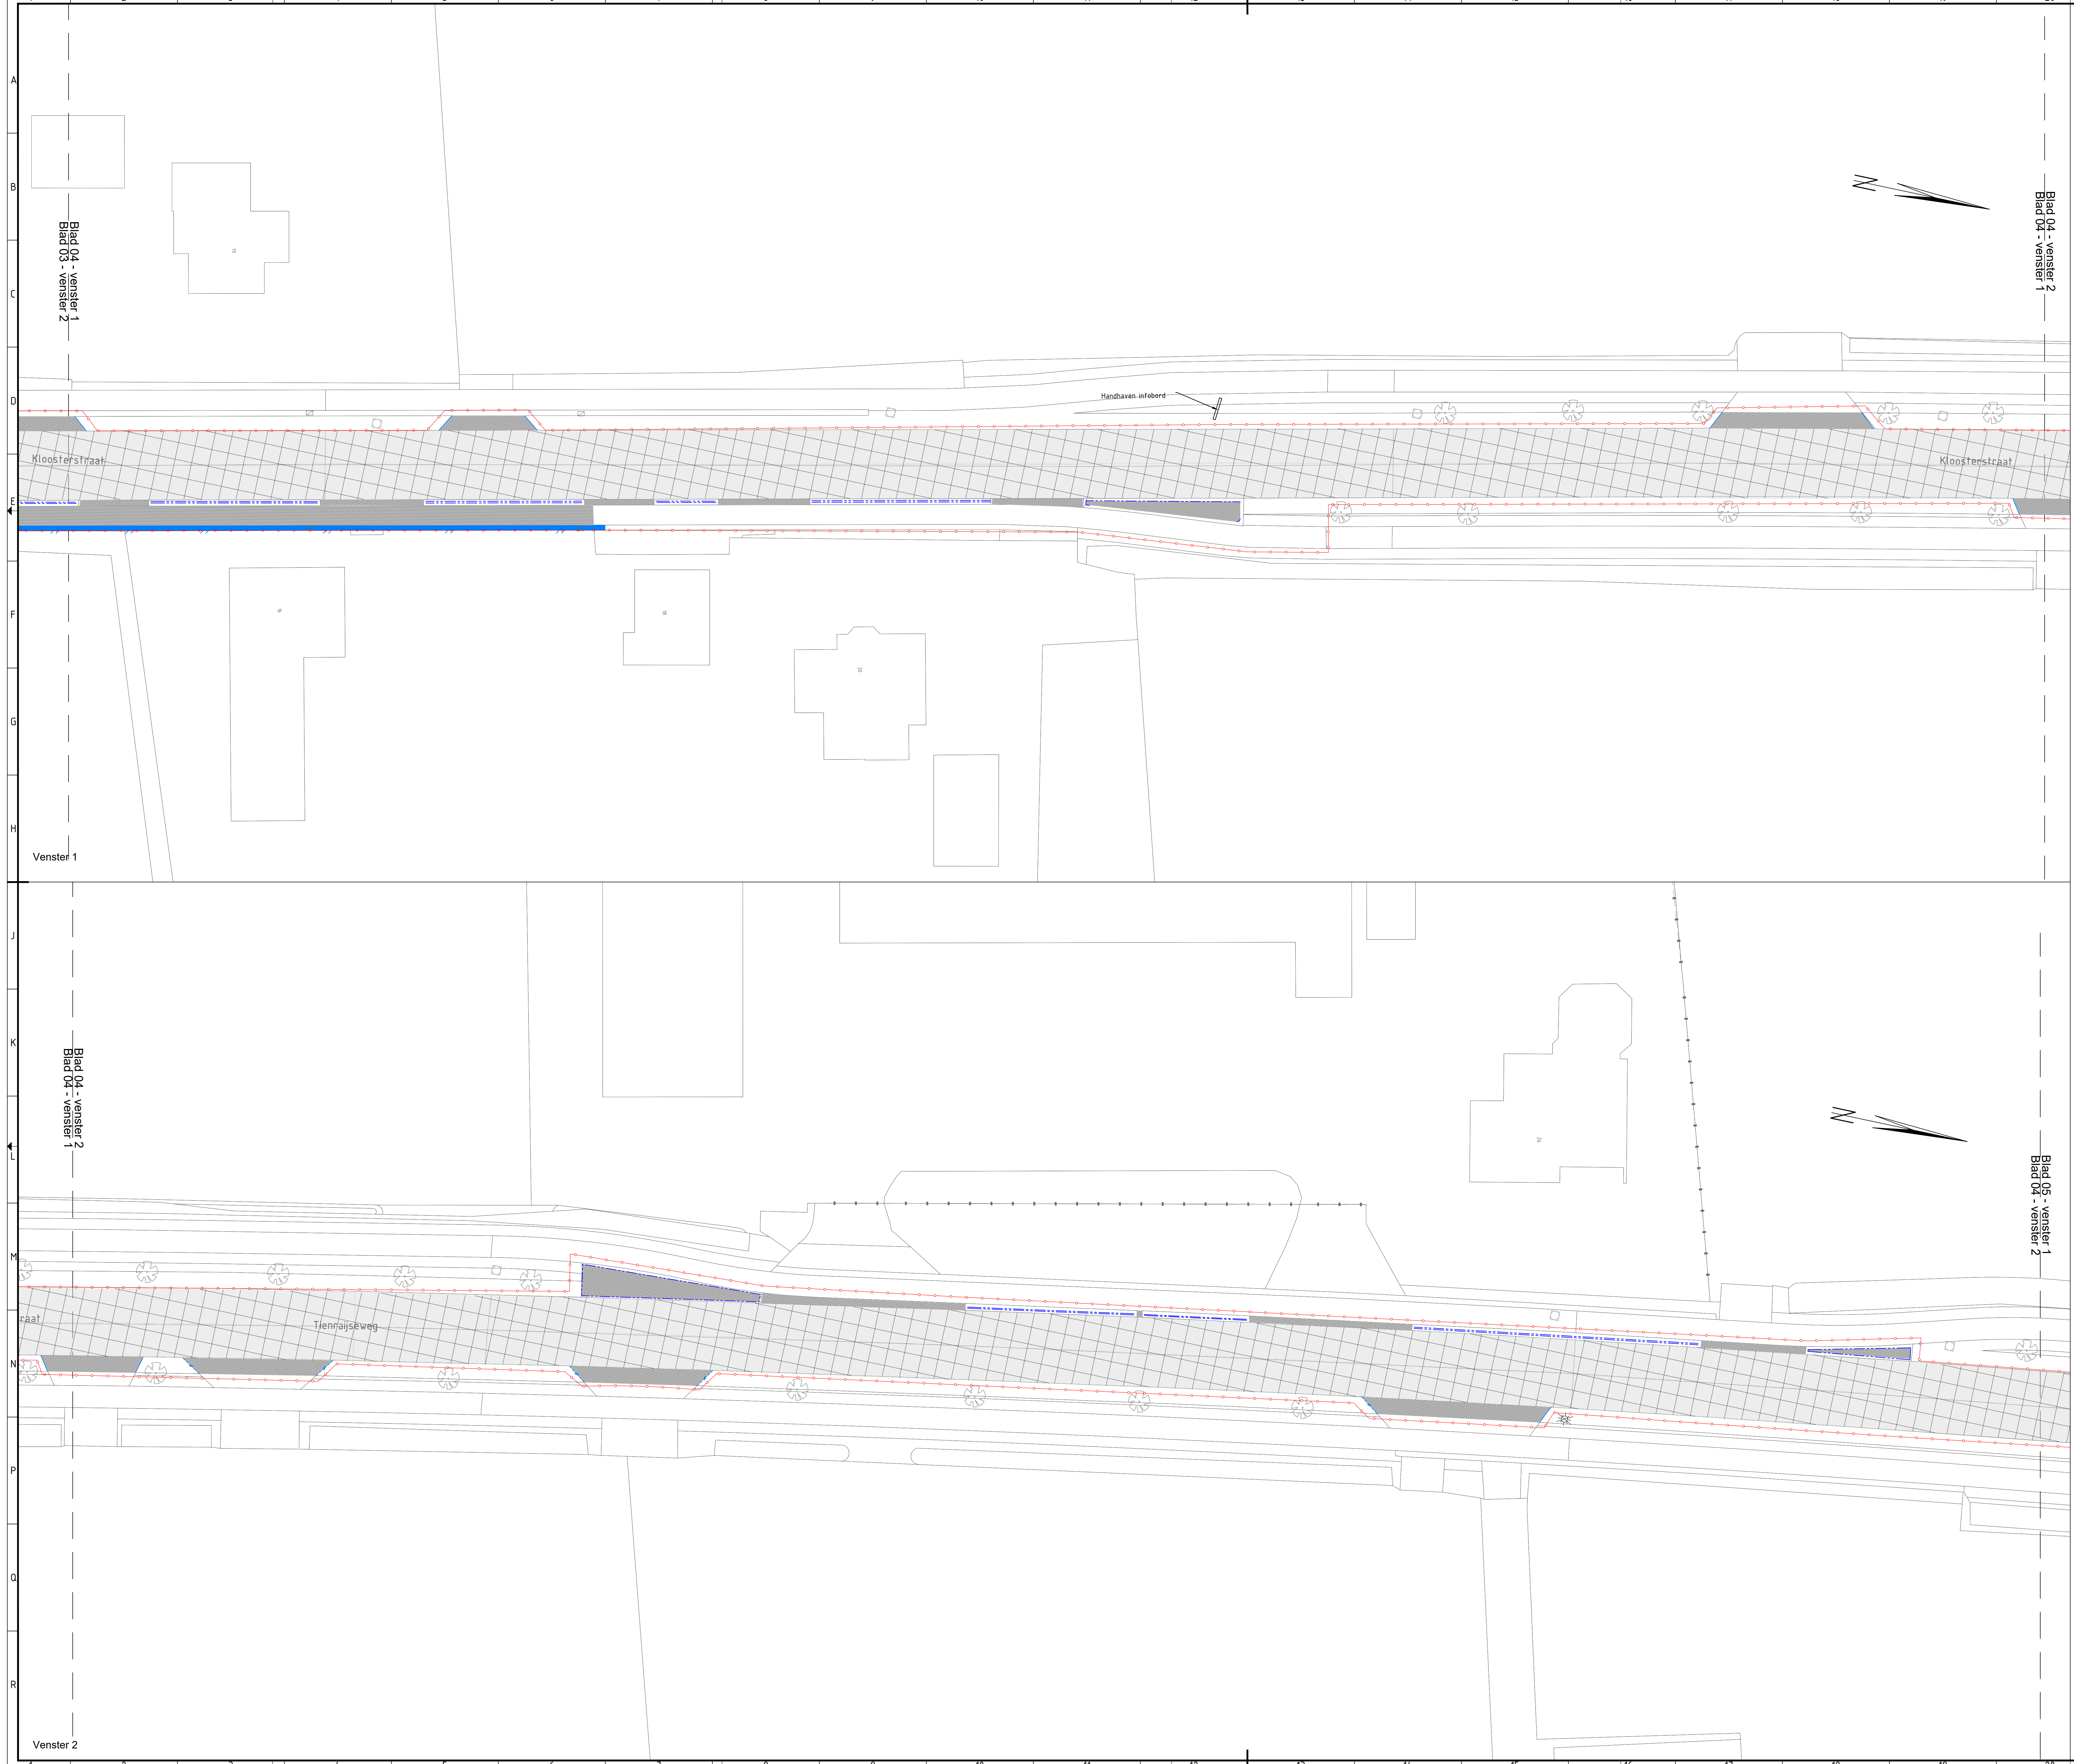

- Legenda**
- | | | | |
|--|---|--|------------------------|
| | Opbreken asfaltverharding | | Verwijderen zitbank |
| | Opbreken betonstraatstenen | | Verwijderen VAP-paal |
| | Opbreken betonstraatstenen, diverse kleuren en verbanden | | Verwijderen jumbo-blok |
| | Opbreken betontegels 300x300mm | | Verwijderen groen |
| | Opbreken betonverharding | | bestaande put |
| | Opbreken inritconstructie betonstraatstenen, kei formaat | | Werkgrens |
| | Opbreken natuursteen keien | | |
| | Opbreken straatbakstenen | | |
| | Opbreken straatbakstenen, diverse verbanden | | |
| | Opbreken geleidelijntegels | | |
| | Opbreken zwart-wit tegels | | |
| | Opbreken trottoirbanden 180/200x250mm met strekking van 1 gootregel | | |
| | Opbreken opsluitbanden diverse afmetingen | | |
| | Opbreken molgoot 5 streks, betonstraatstenen kei formaat | | |
| | Opbreken stoortbanden | | |
| | Opbreken inritelementen | | |
| | Opbreken afvalteringskolken | | |
| | Zagen asfalt | | |
| | Fresen asfalt t.b.v. getrapte aansluiting | | |



PGI 01	Eerste uitgave	RBR	RvB	01-07-2025
01-07-2025	01-07-2025	01-07-2025	01-07-2025	01-07-2025
Opdrachtgever: Haskoning Nederland B.V.		Gedownload: MVR		
Opdrachtgever: Gemeente Horst aan de Maas				
Project: Reconstructie N554		Omschrijving: Opbrekstekening		
Fase: BO		Discipline: Civiel		
Formaat: A0		Status: Definitief		
Schaal: 1:200		Blad: 4 van 12		
BJ2118-HAS-WZ-XX-DG-C-000004				