


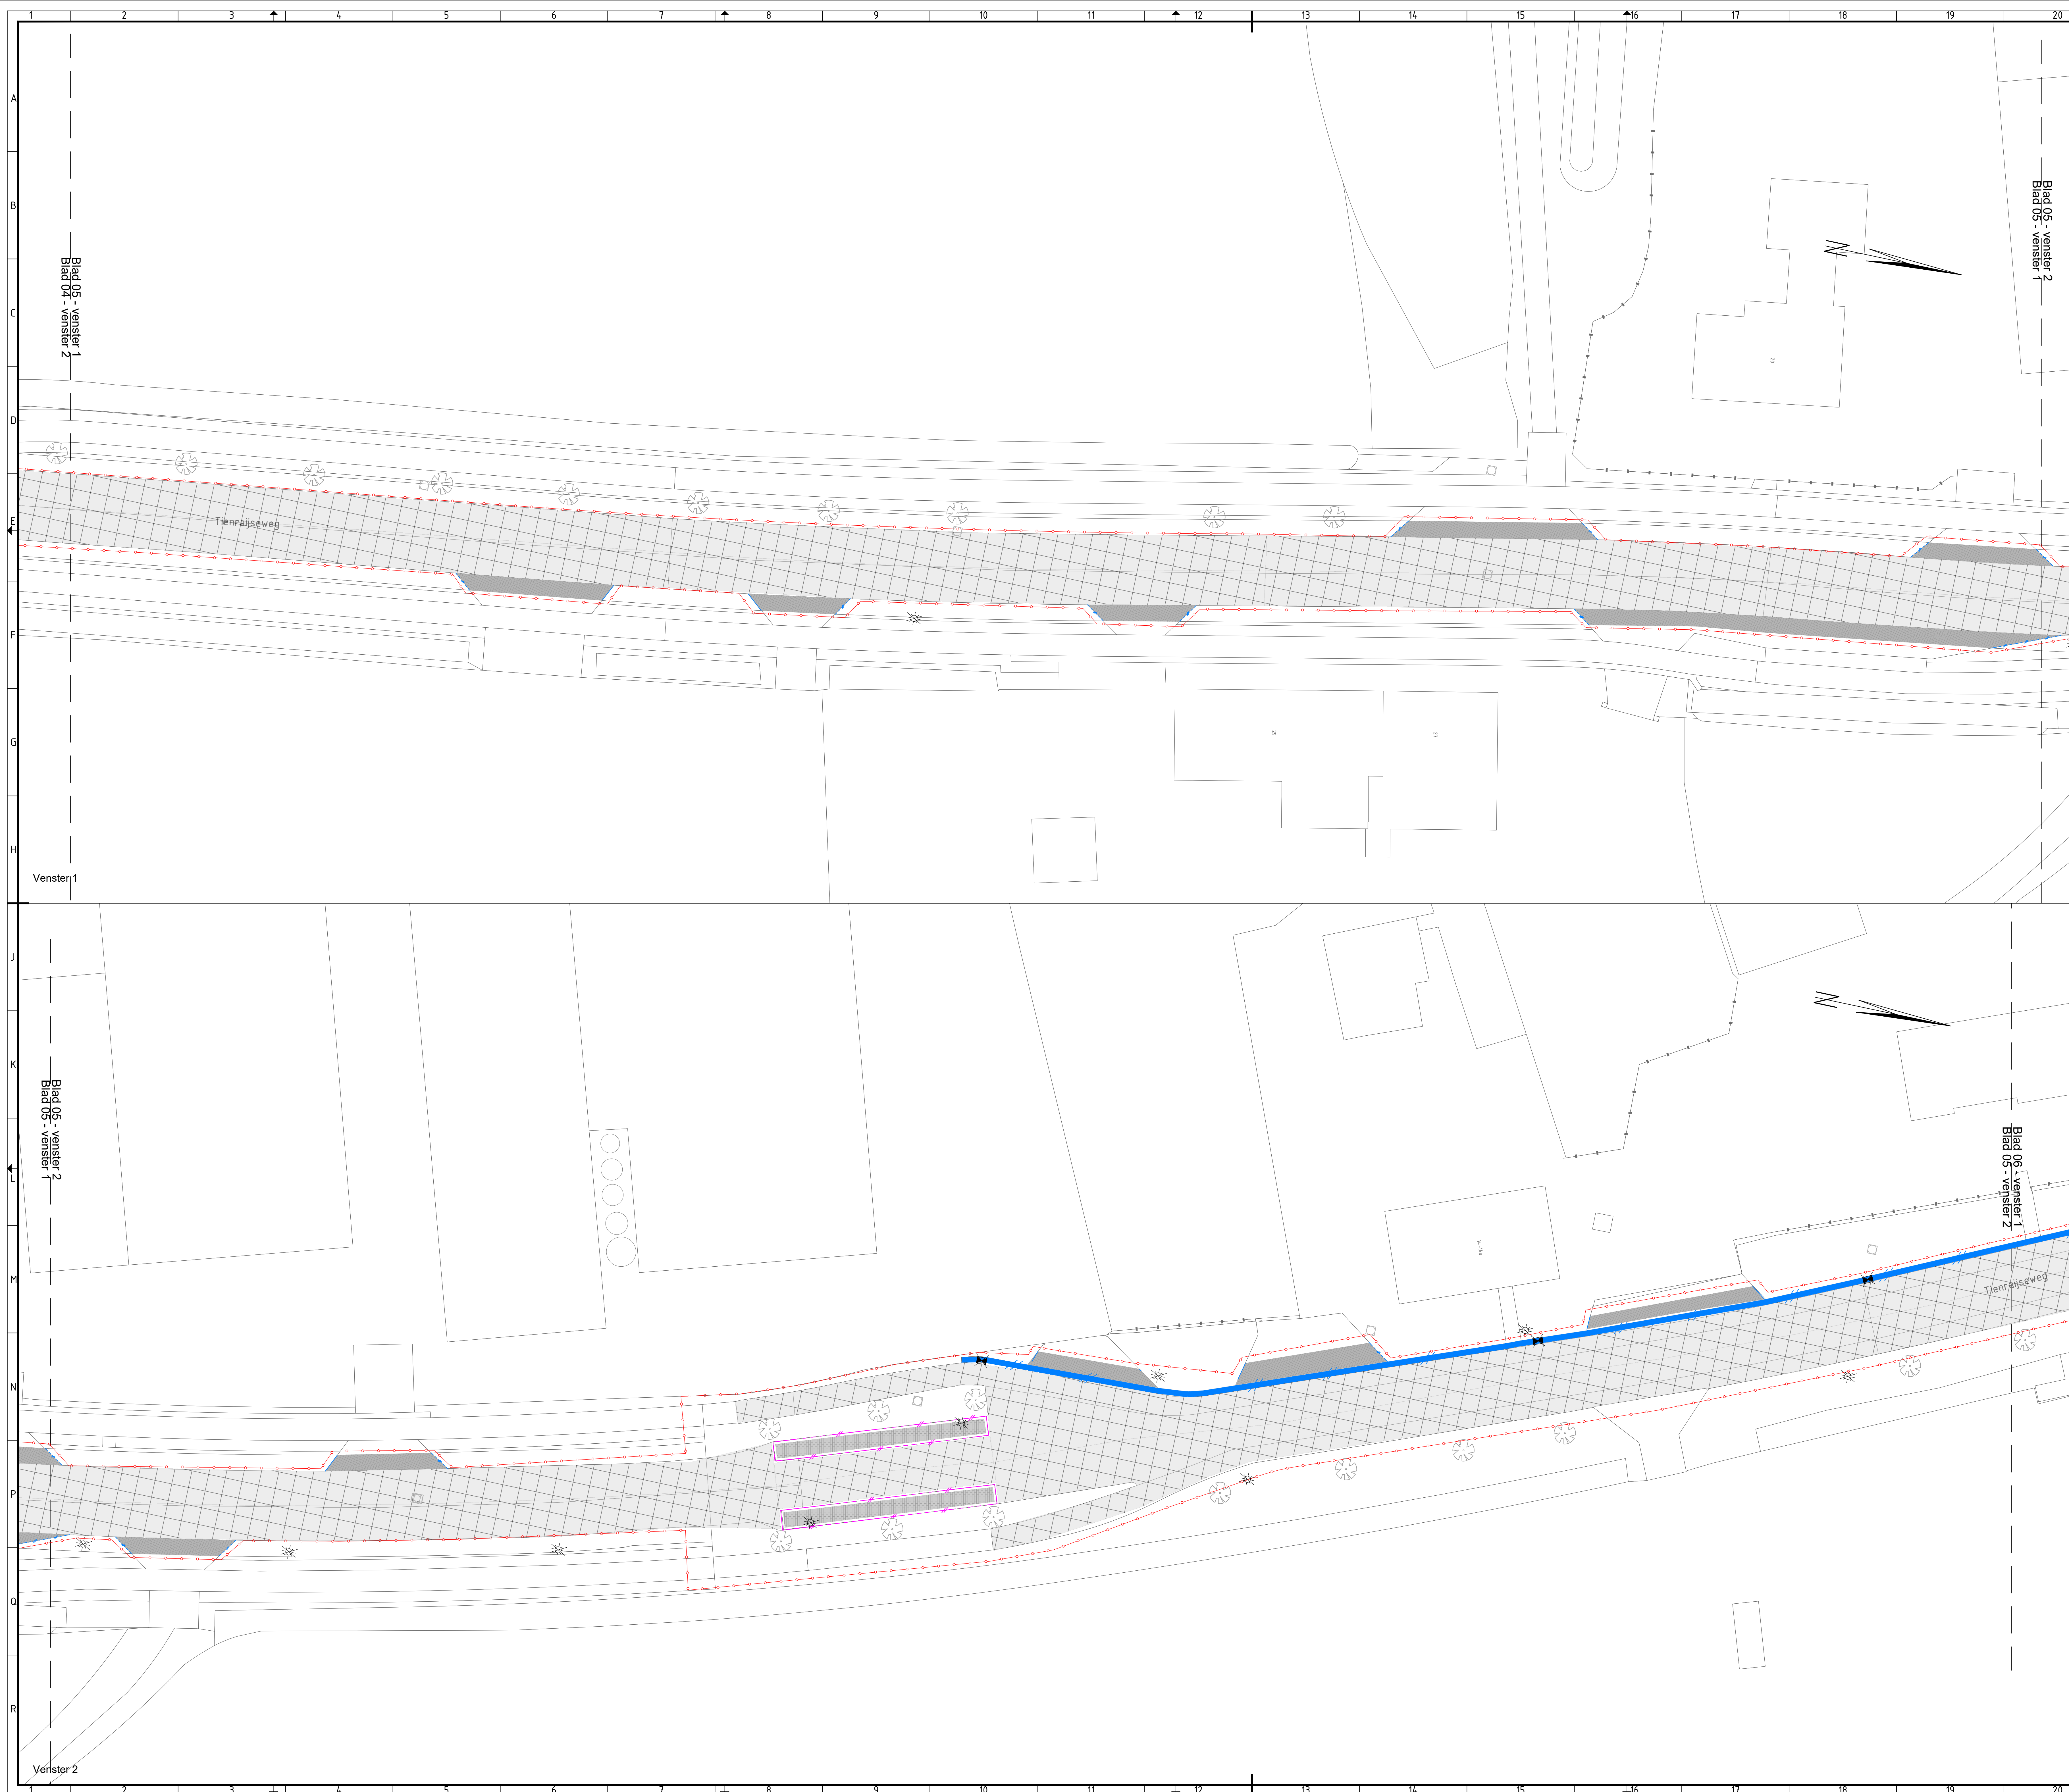

### Legenda

- |                                                                                     |                                                                            |                                                                                     |
|-------------------------------------------------------------------------------------|----------------------------------------------------------------------------|-------------------------------------------------------------------------------------|
|  | Opbreken asfaltverharding                                                  |  |
|  | Opbreken betonstraatstenen<br>kei formaat, diverse kleuren en<br>verbanden |  |
|  | Opbreken betontegels<br>300x300mm                                          |  |
|  | Opbreken betonverharding                                                   |  |
|  | Opbreken inrichtingstruie<br>betonstraatstenen, kei formaat                |  |
|  | Opbreken natuursteen keien                                                 |  |
|  | Opbreken straatbakstenen<br>dik formaat, diverse verbanden                 |  |
|  | Opbreken geleidelingtegels                                                 |  |
|  | Opbreken zwart-wit tegels                                                  |  |
|  | Opbreken trottoirbanden 180/200x250mm<br>met strekking van 1 goetegel      |  |
|  | Opbreken opstulbanden<br>diverse afmetingen                                |  |
|  | Opbreken moolgoot<br>5 streks, betonstraatstenen<br>kei formaat            |  |
|  | Opbreken stoofbanden                                                       |  |
|  | Opbreken inritelementen                                                    |  |
|  | Opbreken afwateringskolken                                                 |  |
|  | Zagen asfalt                                                               |  |
|  | Frezen asfalt t.b.v. getrapte<br>aansluiting                               |  |



|   |                            |                                          |                                                          |                                                     |
|---|----------------------------|------------------------------------------|----------------------------------------------------------|-----------------------------------------------------|
| Bijl D1   | Eerste uitgave             | Rbu                                      | Rvrbt                                                    | 01-07-2026                                          |
| Revisie:   | Overschrijving             | Ceefwandel                               | Gecorrigeerd                                             | Datum                                               |
| Ontwerper:   | Haskoning Nederland B.V.   | Geplaatst:                               | MVR                                                      |                                                     |
| Opdrachtgever:   | Gemeente Horst aan de Maas |                                          |                                                          |                                                     |
|   |                            |                                          |                                                          |                                                     |
| Project:   | Reconstructie N554         | Oorschrijving:                           | Opbrekstekening                                          |                                                     |
|   |                            |                                          |                                                          |                                                     |
|  <b>Haskoning</b><br>Enhancing Society Together |                            | Fase: BO<br>Formaat: A0<br>Schaal: 1:200 | Discipline: Over<br>Status: Definitief<br>Blad: 5 van 12 | Tekeningnummer:<br><br>BJ2118-HAS-WZ-XG-DG-C-000005 |