


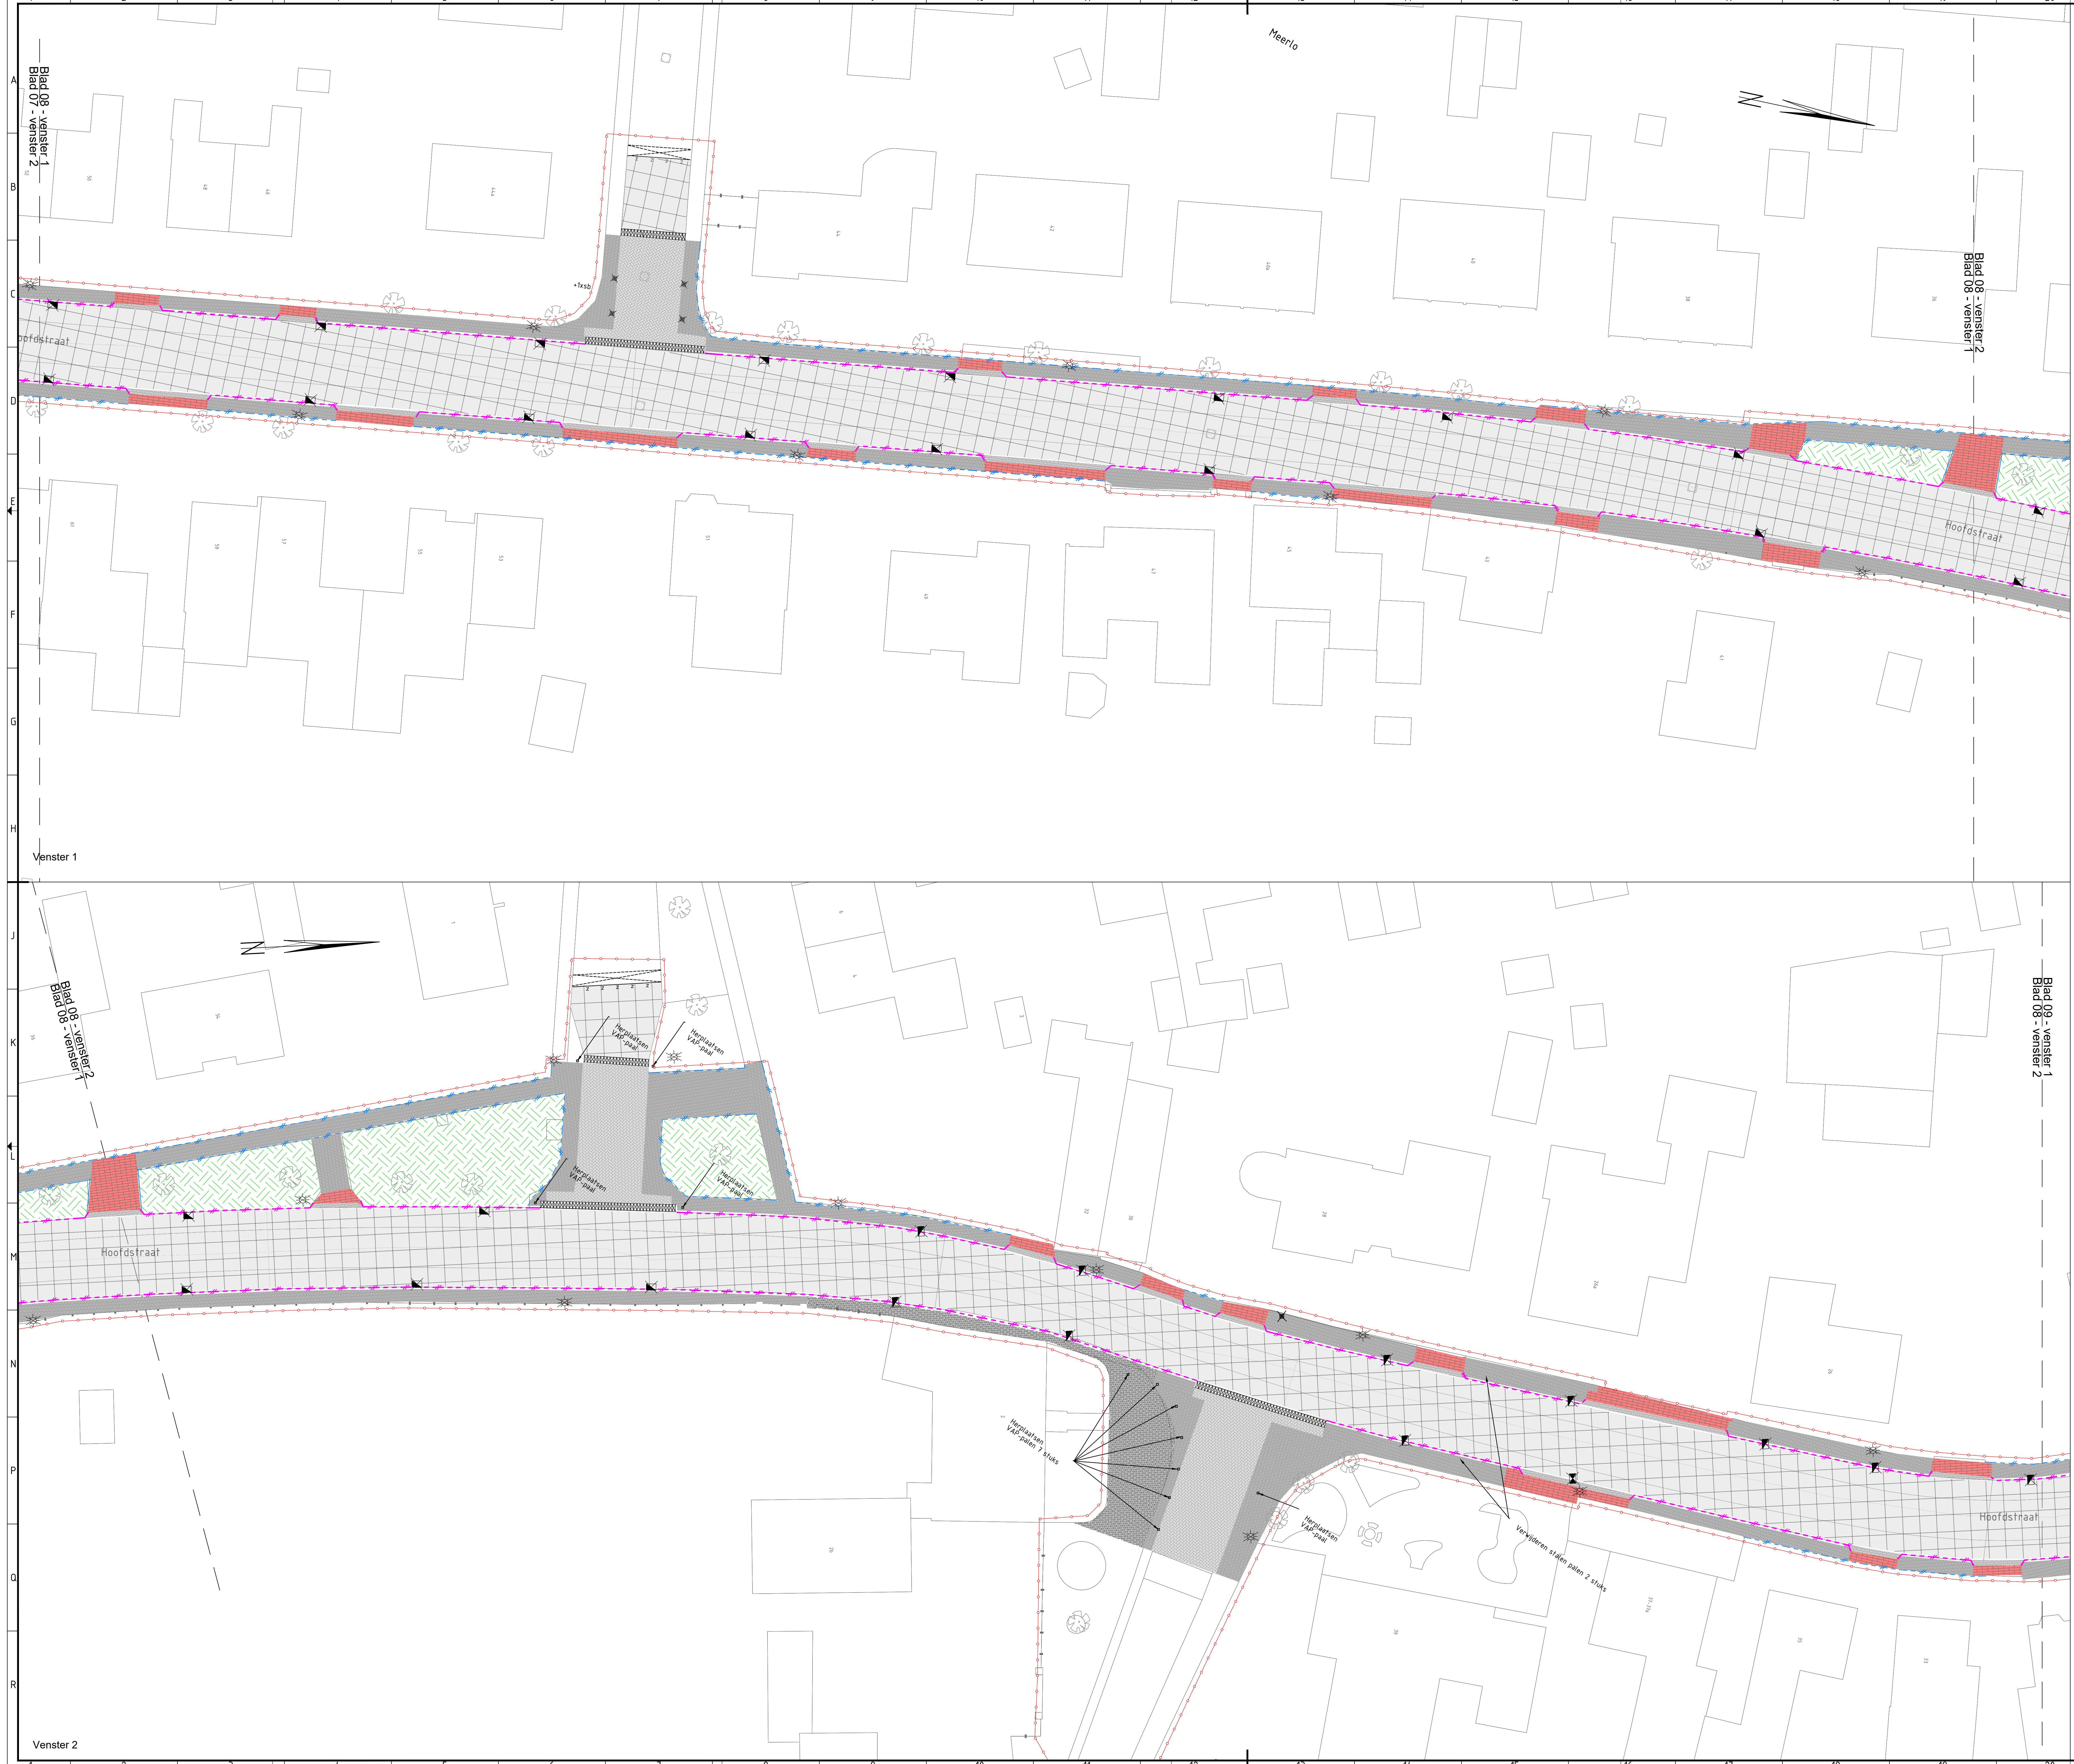

- Legenda**
- Opbreken asfaltverharding
 - Opbreken betonstraatsstenen keiformaat, diverse kleuren en verbanden
 - Opbreken betontegels 300x300mm
 - Opbreken betonverharding
 - Opbreken inritconstructie betonstraatsstenen, keiformaat
 - Opbreken natuursteen keien
 - Opbreken straatbaksstenen dikformaat, diverse verbanden
 - Opbreken geleidelijntegels
 - Opbreken zwart-wit tegels
 - Opbreken trottoirbanden 180/200x250mm met strekkaag van 1 gootregel
 - Opbreken opsluitbanden diverse afmetingen
 - Opbreken molgoot 5 streks, betonstraatsstenen keiformaat
 - Opbreken stootbanden
 - Opbreken inritelementen
 - Opbreken afwateringskolken
 - Zagen asfalt
 - Fresen asfalt t.b.v. getrapte aansluiting
 - Verwijderen zitbank
 - Verwijderen VAP-paal
 - Verwijderen jumbo-blok
 - Verwijderen groen
 - bestaande put
 - Werksgrens



POI 01	Eerste uitgave	RBR	RvB	01-07-2025
Blans	Ontwerp	Gebruik	Gebruik	Gebruik
Opdrachtgever: Haskoning Nederland B.V.				
Opdrachtgever: Gemeente Horst aan de Maas				
Project: Reconstructie N554				
Omschrijving: Opbrekstekening				
Fase: BO				
Formaat: A0				
Schaal: 1:200				
Tweede uitgave				
Status: Definitief				
Blad: 8 van 12				
BJ2118-HAS-WZ-XX-DG-C-000008				

