


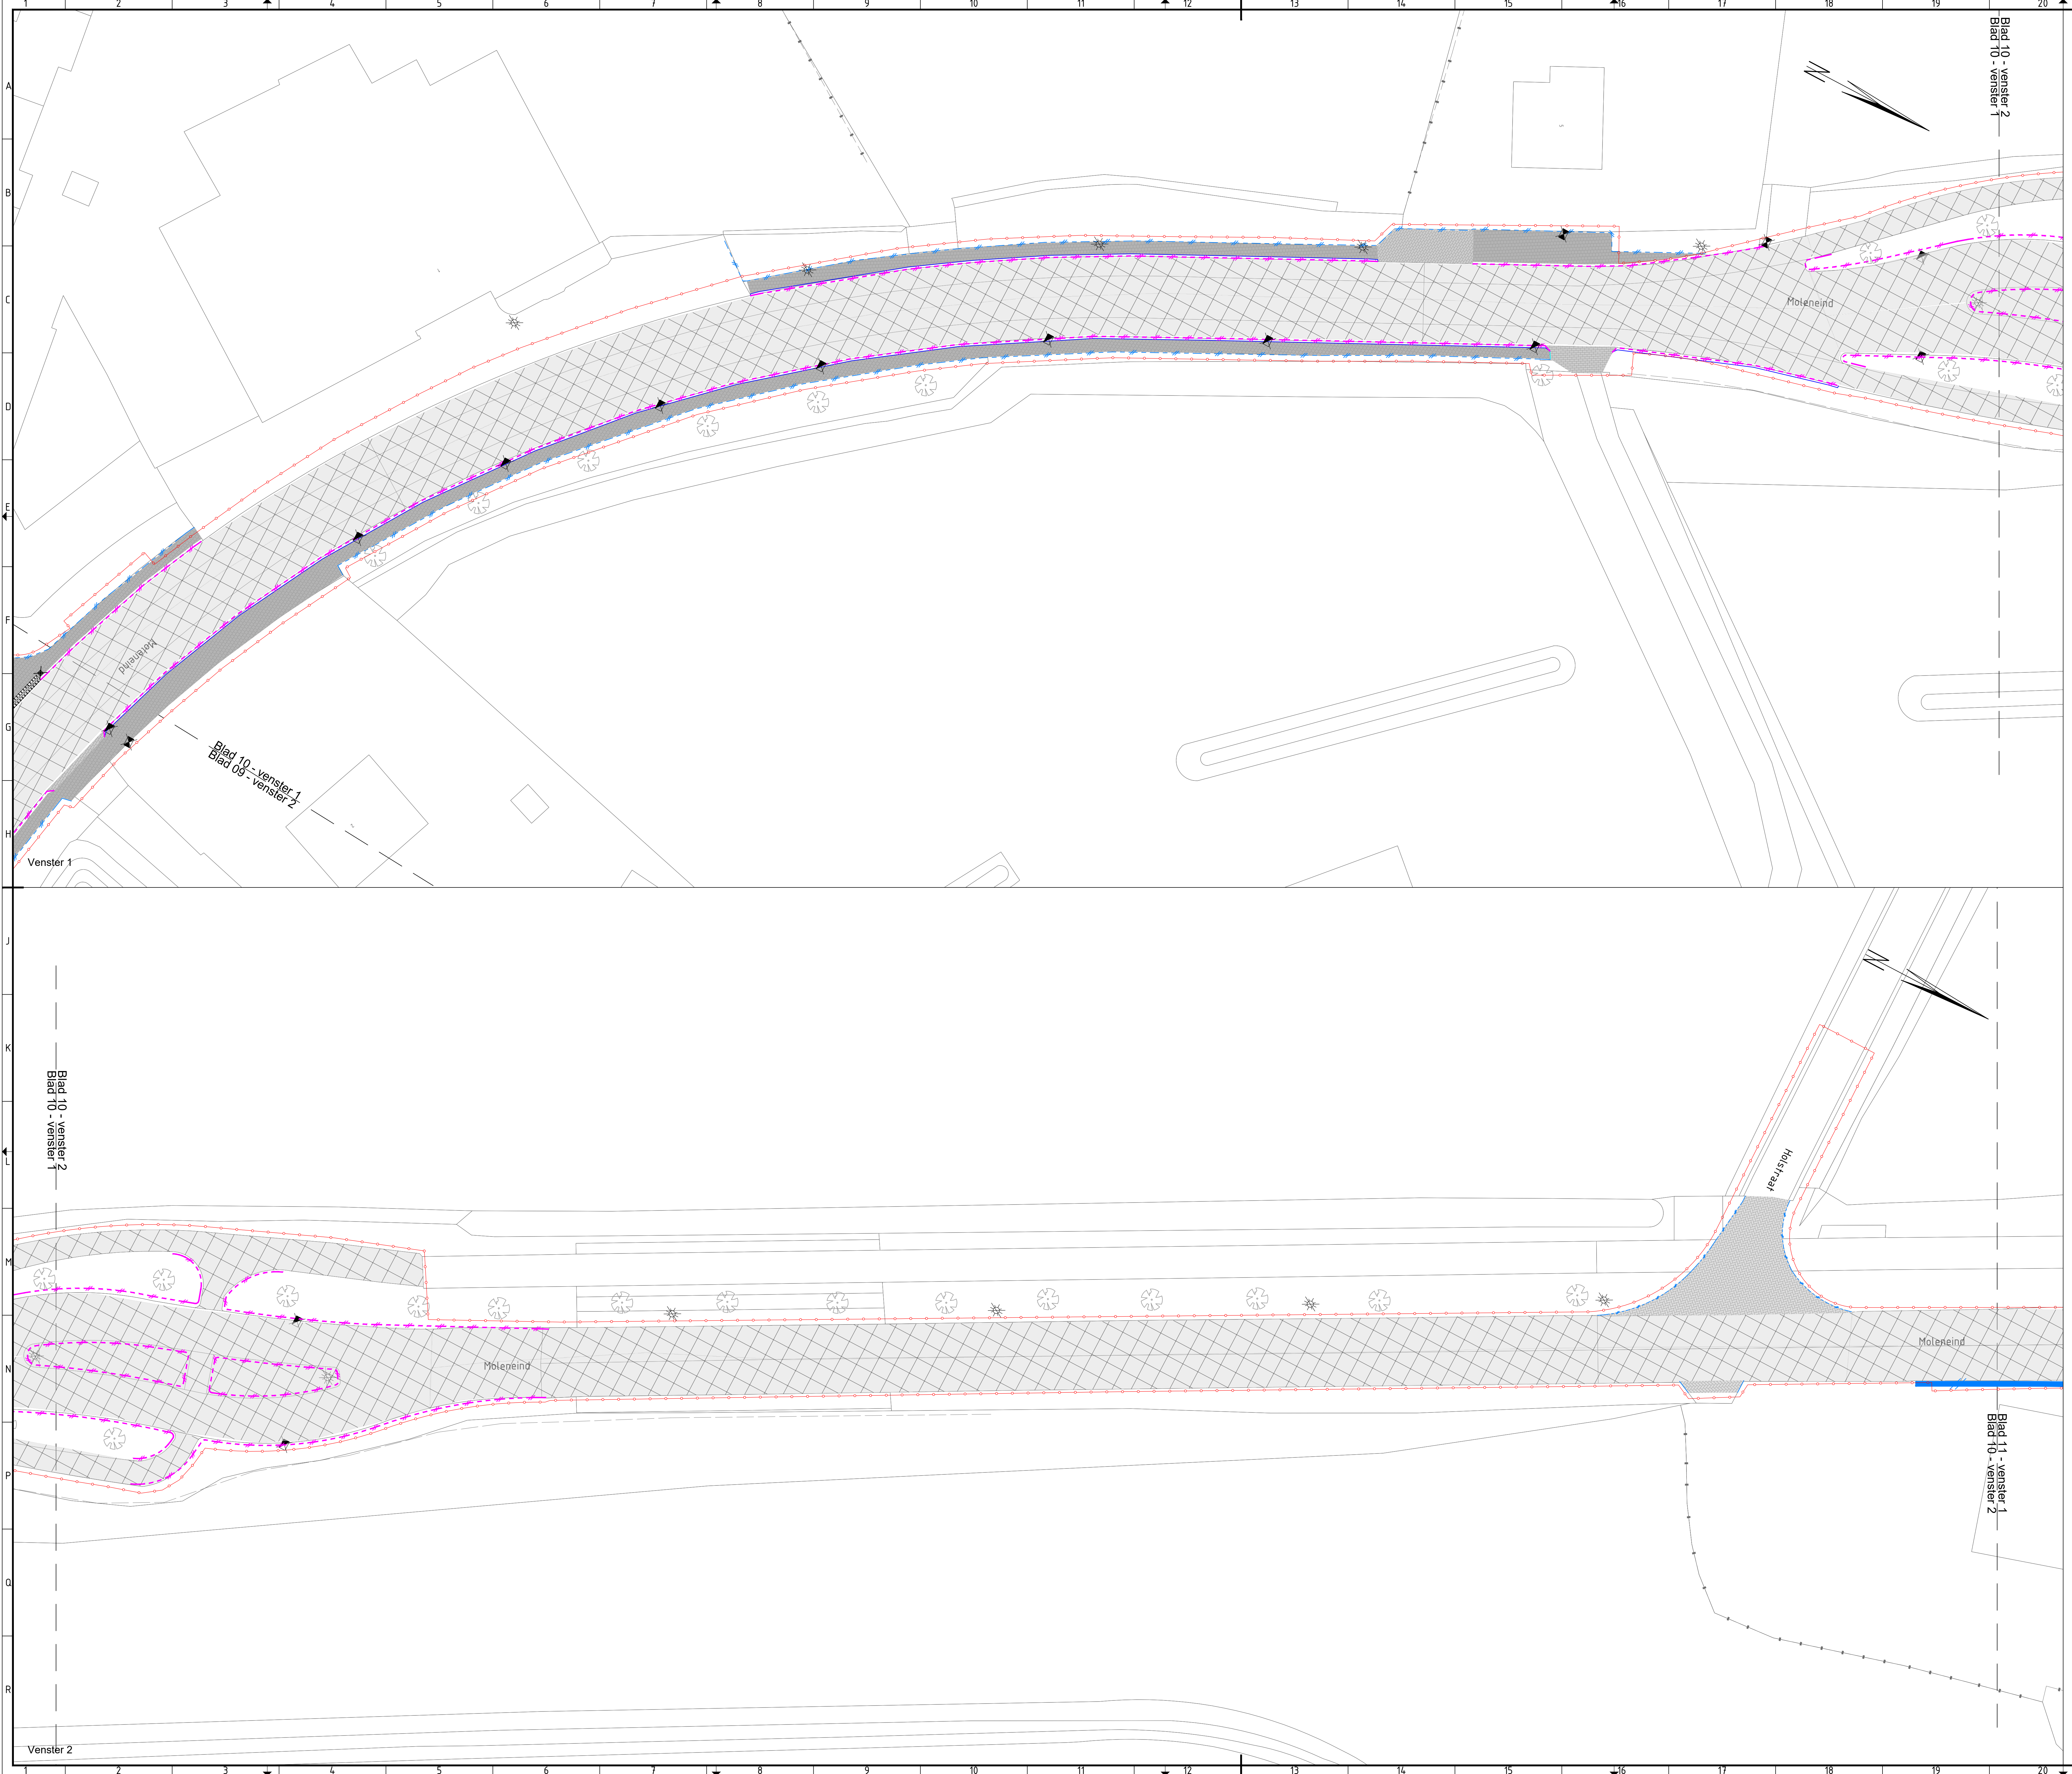

Legenda

- | | | | |
|--|--|--|------------------------|
| | Opbreken asfaltverharding | | Verwijderen zitbank |
| | Opbreken betonstraatstenen kei formaat, diverse kleuren en verbanden | | Verwijderen VAP-paal |
| | Opbreken betontegels 300x300mm | | Verwijderen jumbo-blok |
| | Opbreken betonverharding | | Verwijderen groen |
| | Opbreken inritconstructie betonstraatstenen, kei formaat | | bestaande put |
| | Opbreken natuursteen keien | | Werkgrens |
| | Opbreken straatbakstenen dik formaat, diverse verbanden | | |
| | Opbreken geleidelijntegels | | |
| | Opbreken zwart-wit tegels | | |
| | Opbreken trottoirbanden 180/200x250mm met strekking van 1 gootregel | | |
| | Opbreken opsluitbanden diverse afmetingen | | |
| | Opbreken molgoot 5 streks, betonstraatstenen kei formaat | | |
| | Opbreken stoortbanden | | |
| | Opbreken inrit elementen | | |
| | Opbreken afwateringskolken | | |
| | Zagen asfalt | | |
| | Freen asfalt t.b.v. getrapte aansluiting | | |



01	Eerste uitgave	RBR	RvB	01-07-2025
010000	010000	010000	010000	010000
Opdrachtgever: Haskoning Nederland B.V.		Opdrachtgever: MVR		
Opdrachtgever: Gemeente Horst aan de Maas				
Project: Reconstructie N554		Omschrijving: Opbrekstekening		
Fase: BO				
Formaat: A0		Status: Definitief		
Schaal: 1:200		Blad: 10 van 12		
Tekennummer: BJ2118-HAS-WZ-XX-DG-C-000010				

