



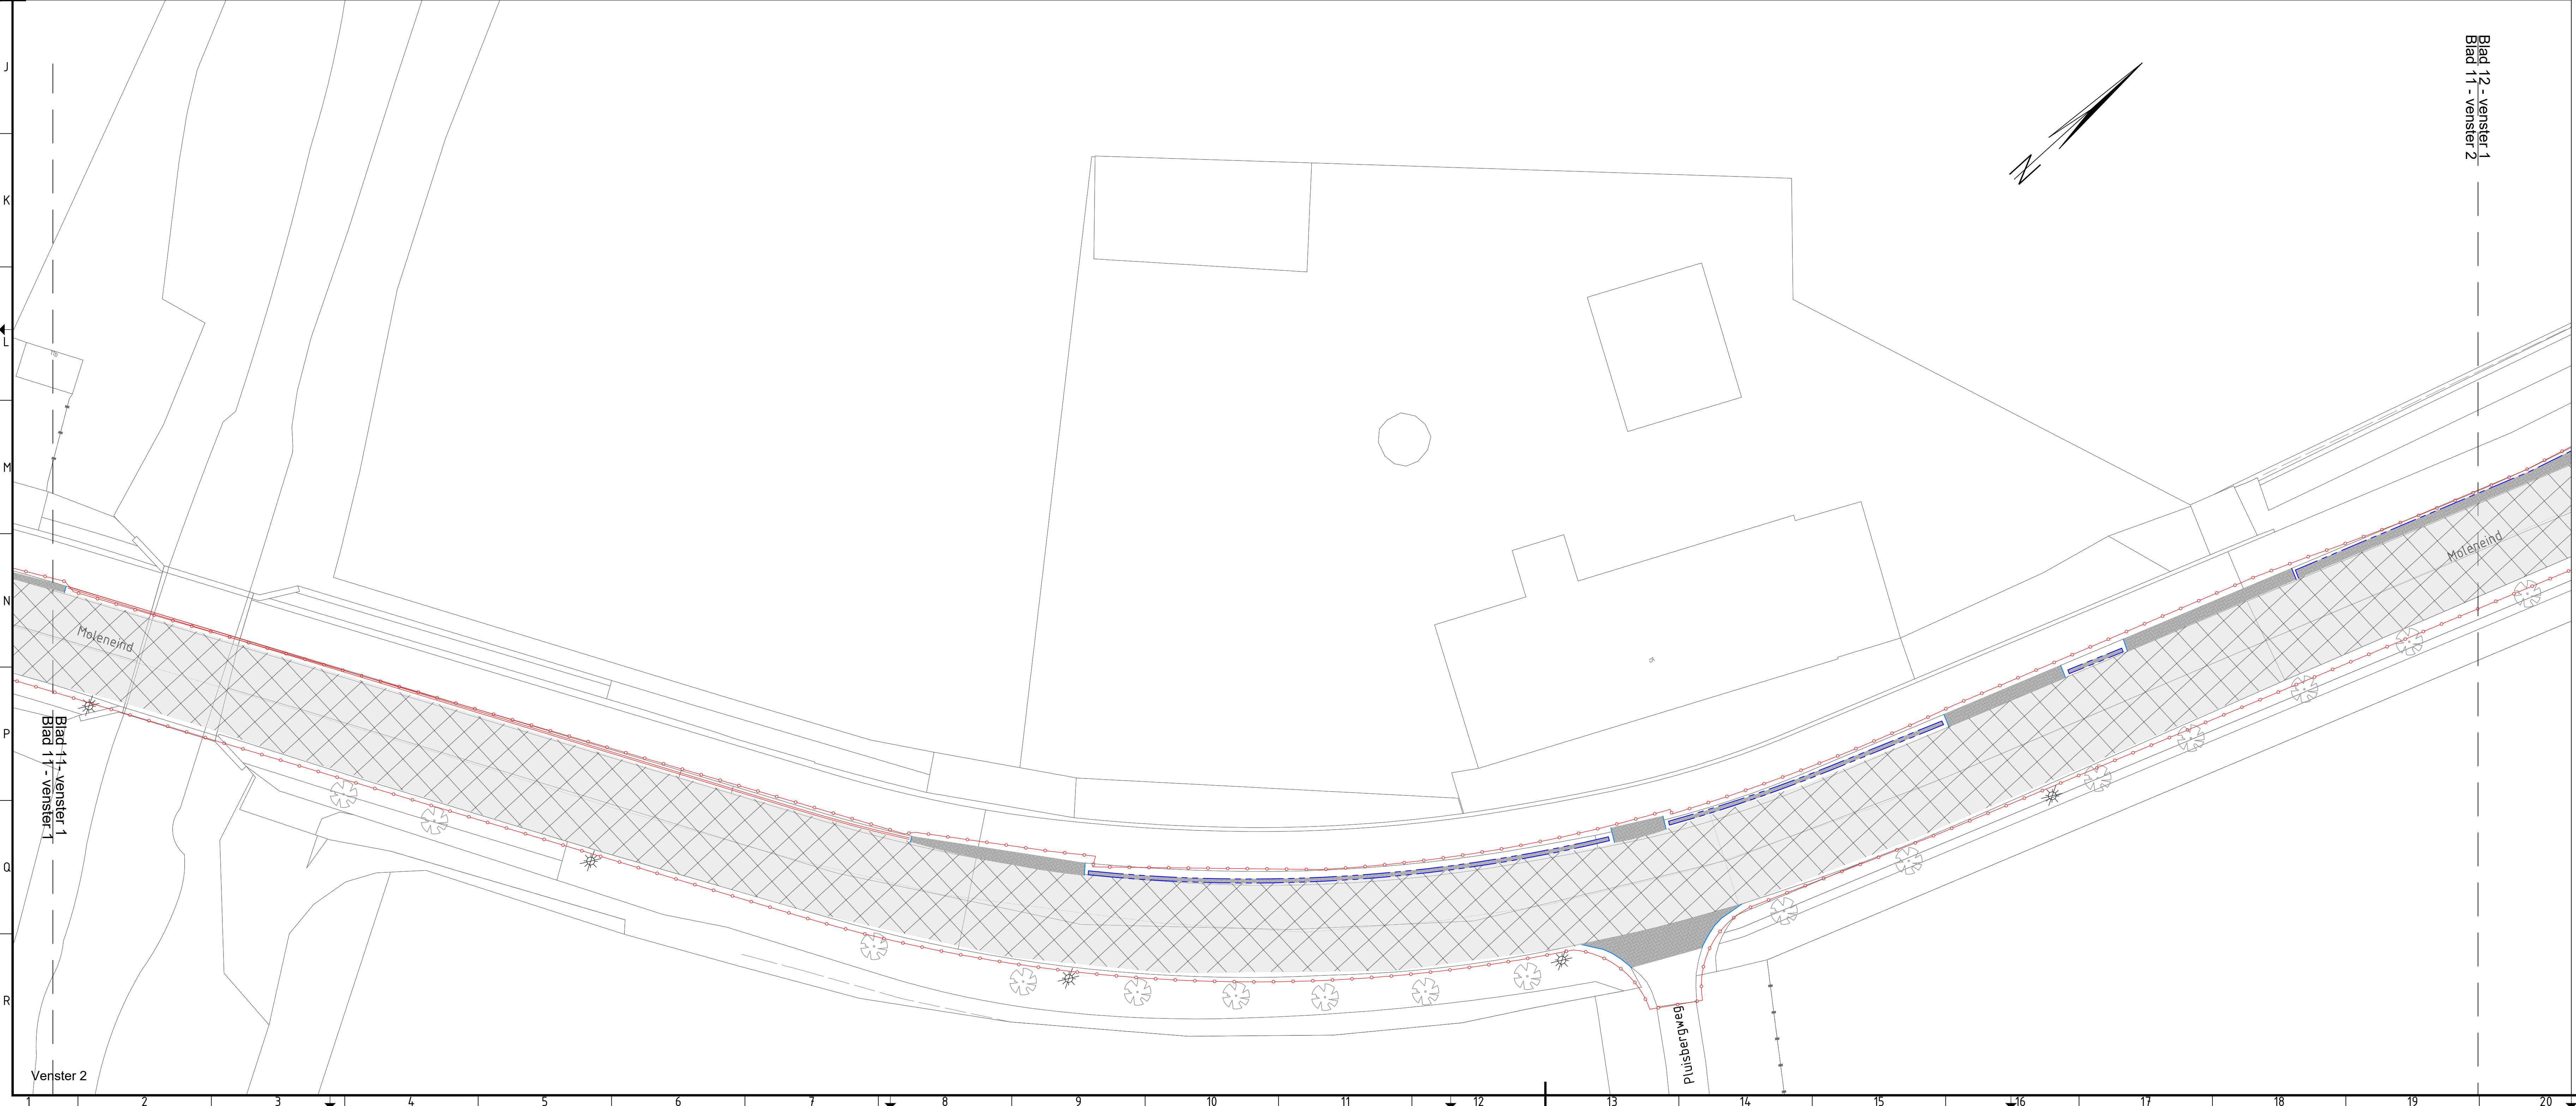

Legenda

- | | | | |
|--|---|--|------------------------|
| | Opbreken asfaltverharding | | Verwijderen zitbank |
| | Opbreken betonstraatstenen | | Verwijderen VAP-paal |
| | Opbreken betontegels | | Verwijderen jumbo-blok |
| | Opbreken betonverharding | | Verwijderen groen |
| | Opbreken inritconstructie | | bestaande put |
| | Opbreken betonstraatstenen, kei formaat | | Werksgrens |
| | Opbreken natuursteen keien | | |
| | Opbreken straatbakstenen | | |
| | Opbreken geleidelijntegels | | |
| | Opbreken zwart-wit tegels | | |
| | Opbreken trottoirbanden 180/200x250mm | | |
| | Opbreken opsluitbanden | | |
| | Opbreken molgoof | | |
| | Opbreken molgoof | | |
| | Opbreken stootbanden | | |
| | Opbreken inritelementen | | |
| | Opbreken afwateringskolken | | |
| | Zagen asfalt | | |
| | Fresen asfalt t.b.v. getrapte aansluiting | | |

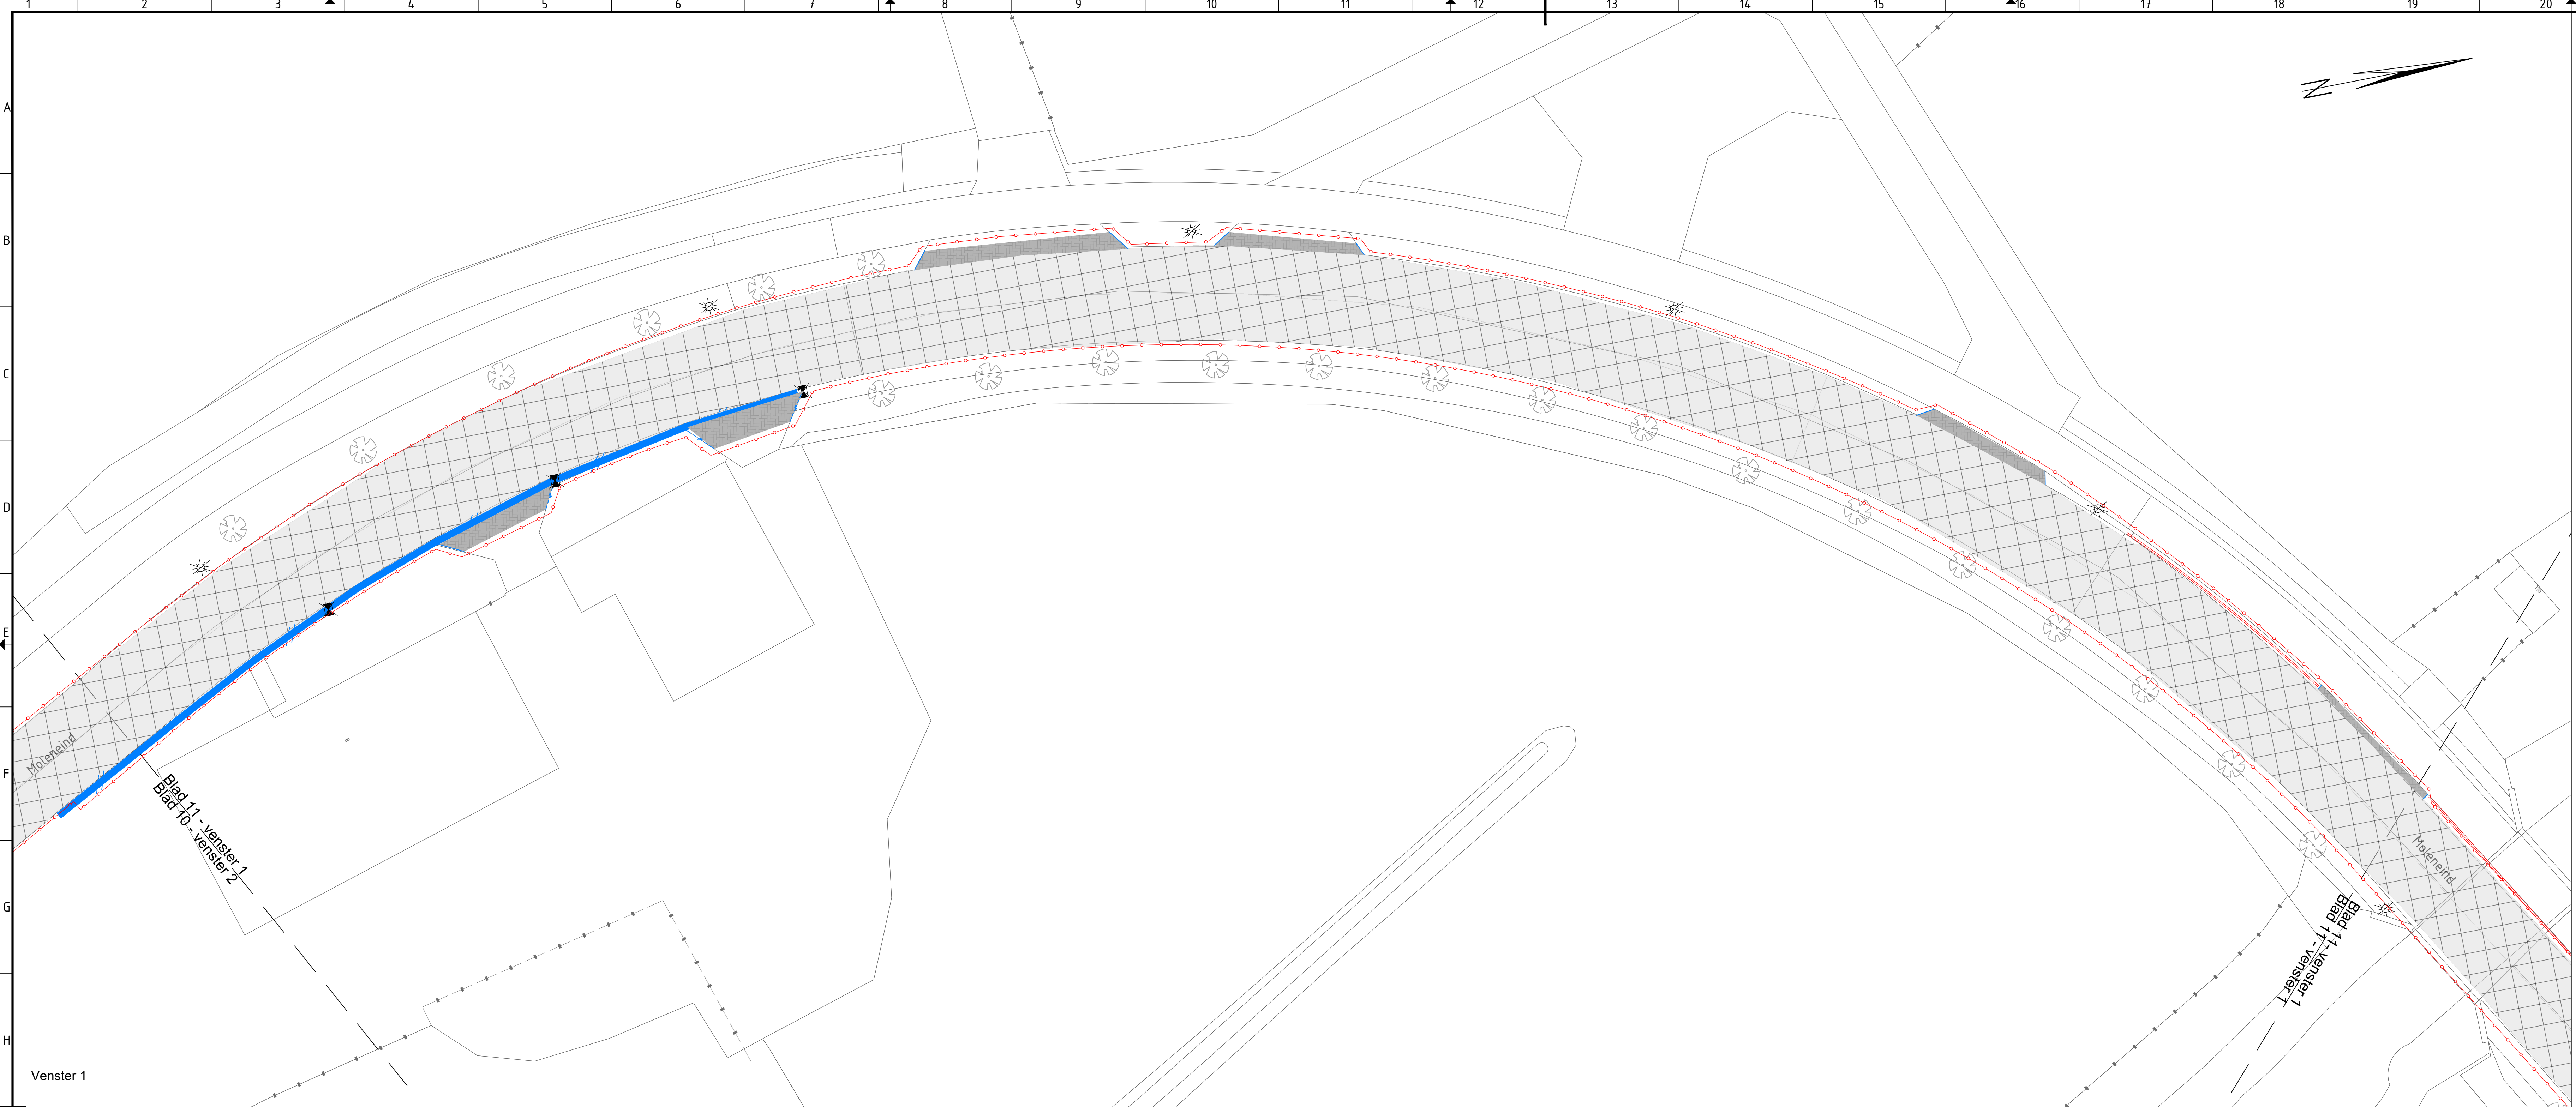

Overzichtskaart 1:20000

Schaal: 1:2000

0 2 4 6 8m

POI 01	Beste uitgang	NR	RvB	01-07-2025
Bezoek	Ontwerp	Gepland	Gepland	Gepland
Opdrachtgever: Haskoning Nederland B.V.				
Opdrachtgever: Gemeente Horst aan de Maas				
Project: Reconstructie N554				
Omschrijving: Opbreketekening				
Fase: BO				
Formaat: A0				
Schaal: 1:200				
Tweede versie: 11 van 12				
Bijlage: B.118-HAS-WZ-XX-DG-C-000011				

