


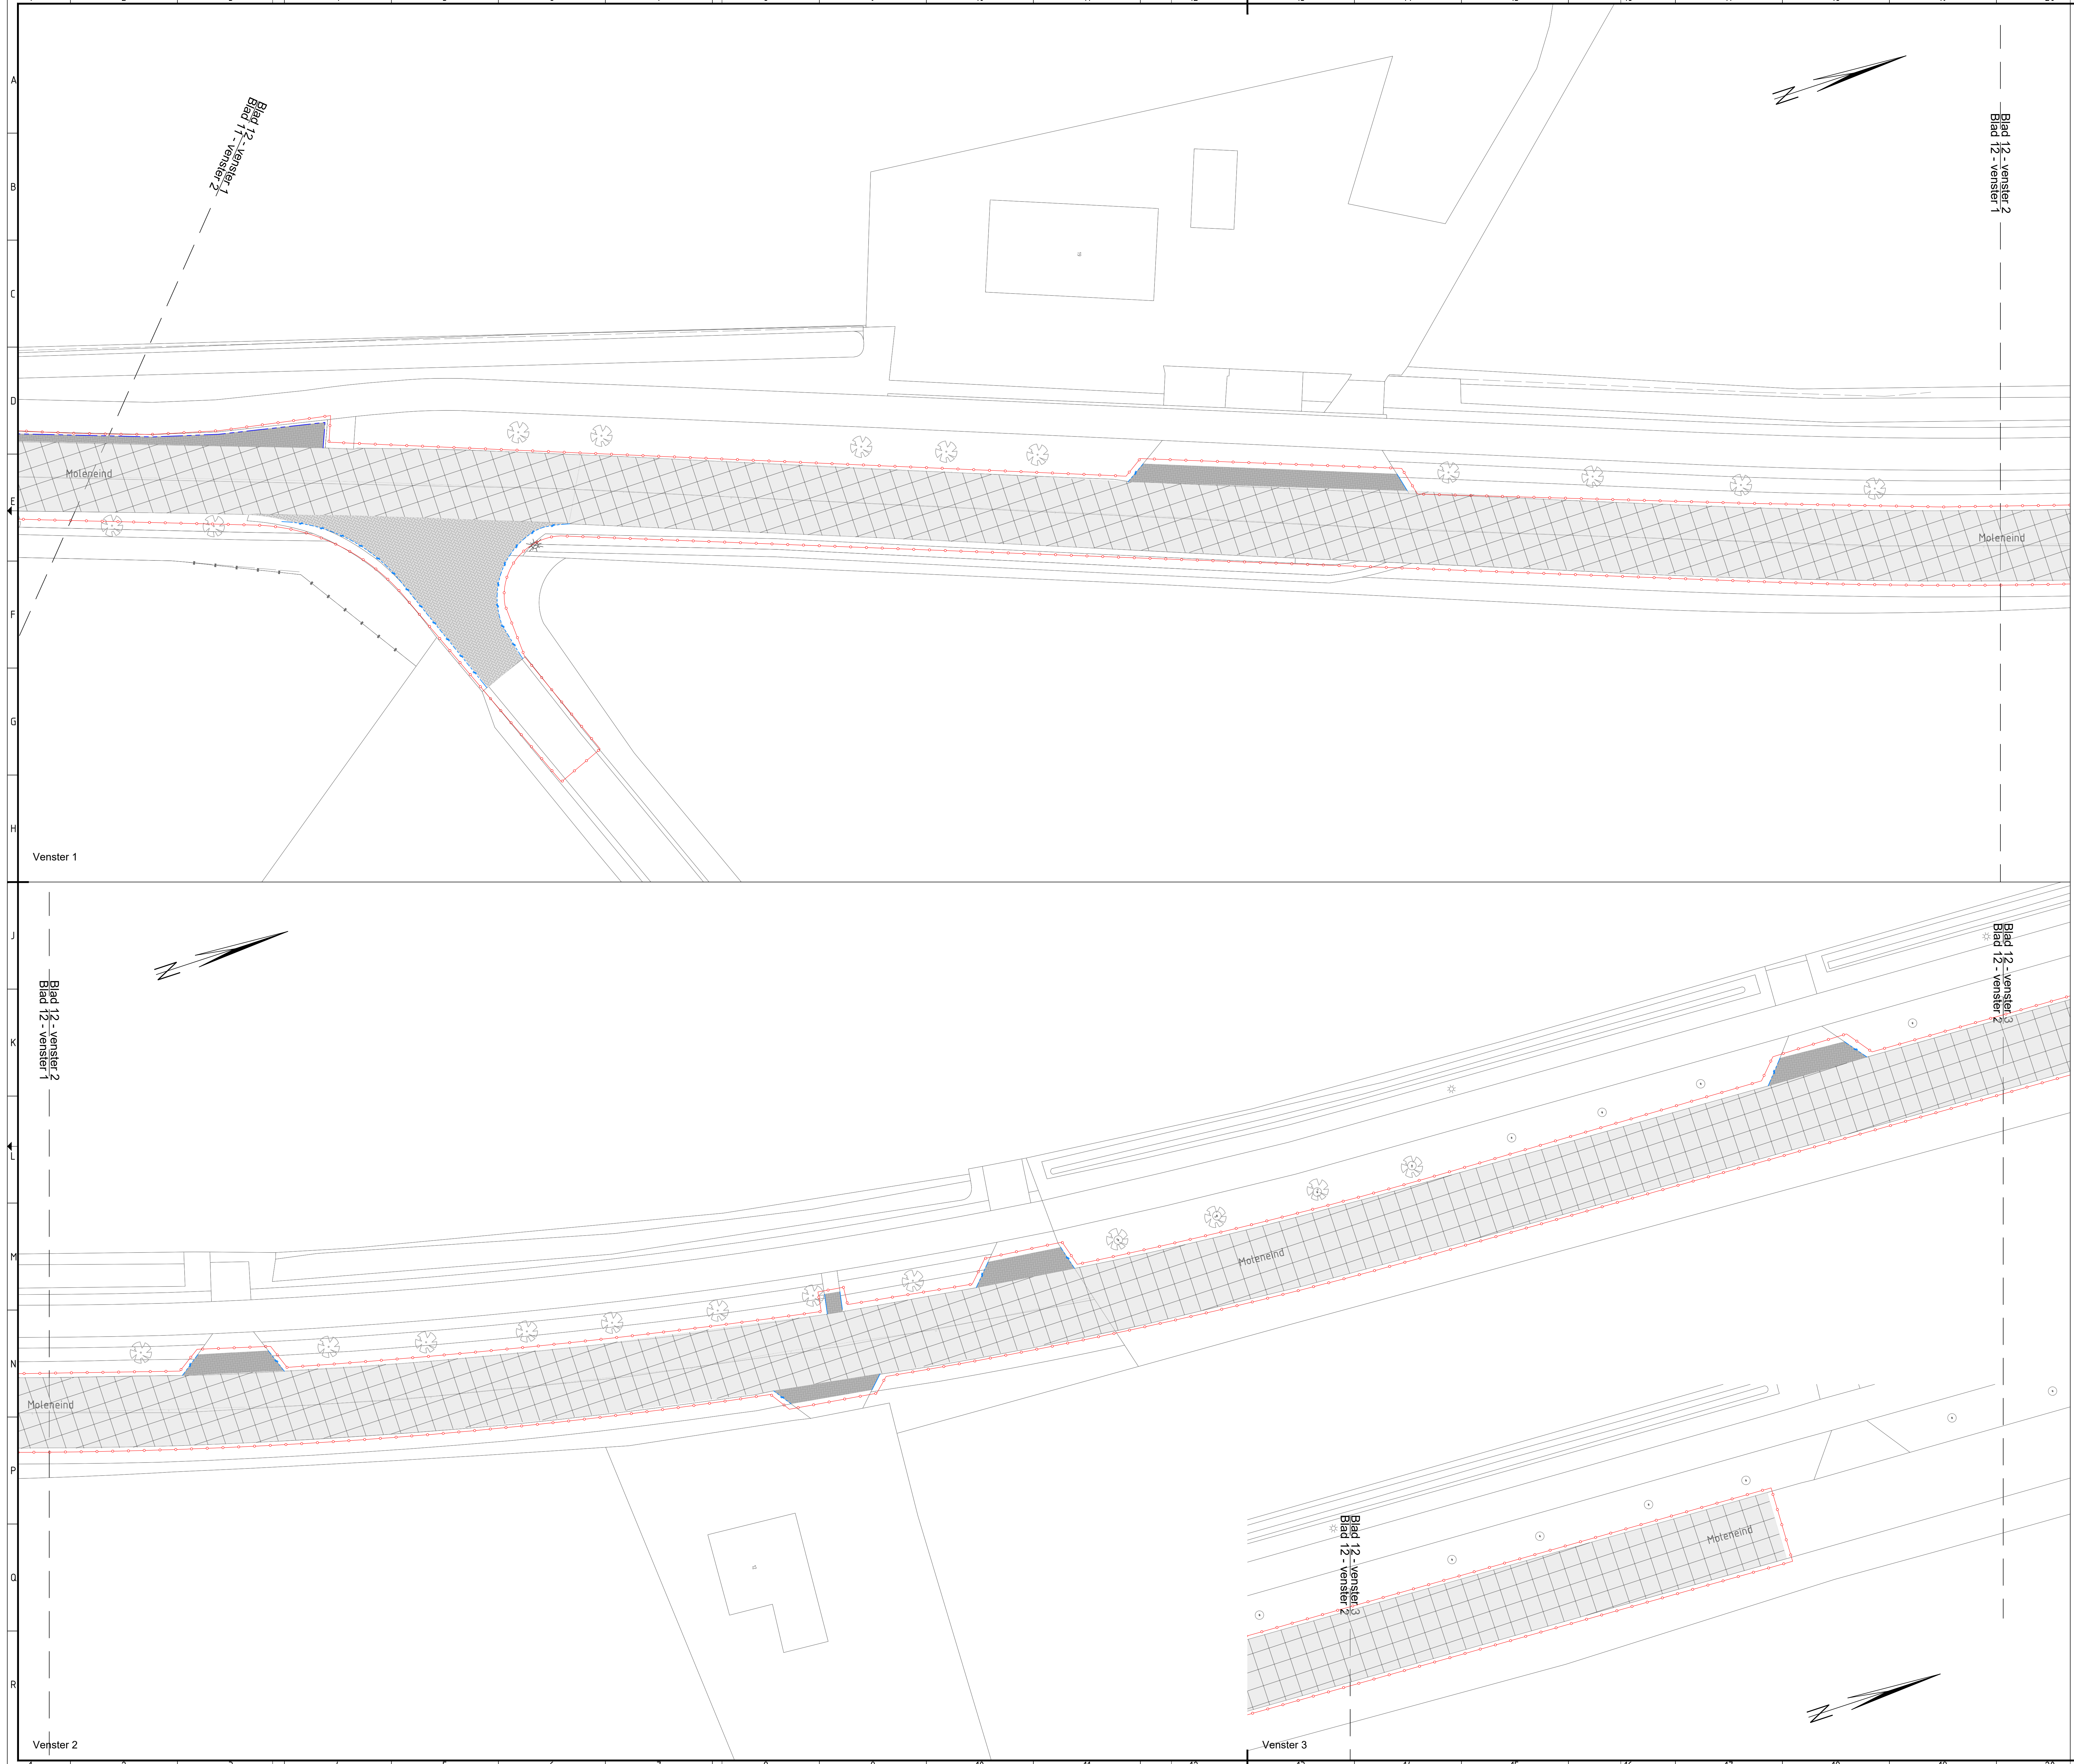

- Legenda**
- |  |                                                                     |  |                        |
|--|---------------------------------------------------------------------|--|------------------------|
|  | Opbreken asfaltverharding                                           |  | Verwijderen zitbank    |
|  | Opbreken betonstraatstenen keiformaat, diverse kleuren en verbanden |  | Verwijderen VAP-paal   |
|  | Opbreken betontegels 300x300mm                                      |  | Verwijderen jumbo-blok |
|  | Opbreken betonverharding                                            |  | Verwijderen groen      |
|  | Opbreken inritconstructie betonstraatstenen, keiformaat             |  | bestaande put          |
|  | Opbreken natuursteen keien                                          |  | Werkgrens              |
|  | Opbreken straatbakstenen keiformaat, diverse verbanden              |  |                        |
|  | Opbreken geleidelijntegels                                          |  |                        |
|  | Opbreken zwart-wit tegels                                           |  |                        |
|  | Opbreken trottoirbanden 180/200x250mm met strekking van 1 gootregel |  |                        |
|  | Opbreken opsluitbanden diverse afmetingen                           |  |                        |
|  | Opbreken molgoot 5 streks, betonstraatstenen keiformaat             |  |                        |
|  | Opbreken stoortbanden                                               |  |                        |
|  | Opbreken inritelementen                                             |  |                        |
|  | Opbreken afwateringskolken                                          |  |                        |
|  | Zagen asfalt                                                        |  |                        |
|  | Frezen asfalt t.b.v. getrapte aansluiting                           |  |                        |



|                                               |                 |         |         |            |
|-----------------------------------------------|-----------------|---------|---------|------------|
| PGI 01                                        | Revisie uitgave | RBR     | RvB     | 01-07-2025 |
| Revisie                                       | Ontwerp         | Gepland | Gepland | Gepland    |
| Opdrachtgever: Haskoning Nederland B.V.       |                 |         |         |            |
| Opdrachtgever: Gemeente Horst aan de Maas     |                 |         |         |            |
| Project: Reconstructie N554                   |                 |         |         |            |
| Omschrijving: Opbrekstekening                 |                 |         |         |            |
| Fase: BO                                      |                 |         |         |            |
| Formaat: A0                                   |                 |         |         |            |
| Schaal: 1:200                                 |                 |         |         |            |
| Tekeningsnummer: BJ2118-HAS-WZ-XX-DG-C-000012 |                 |         |         |            |
| Haskoning                                     |                 |         |         |            |