


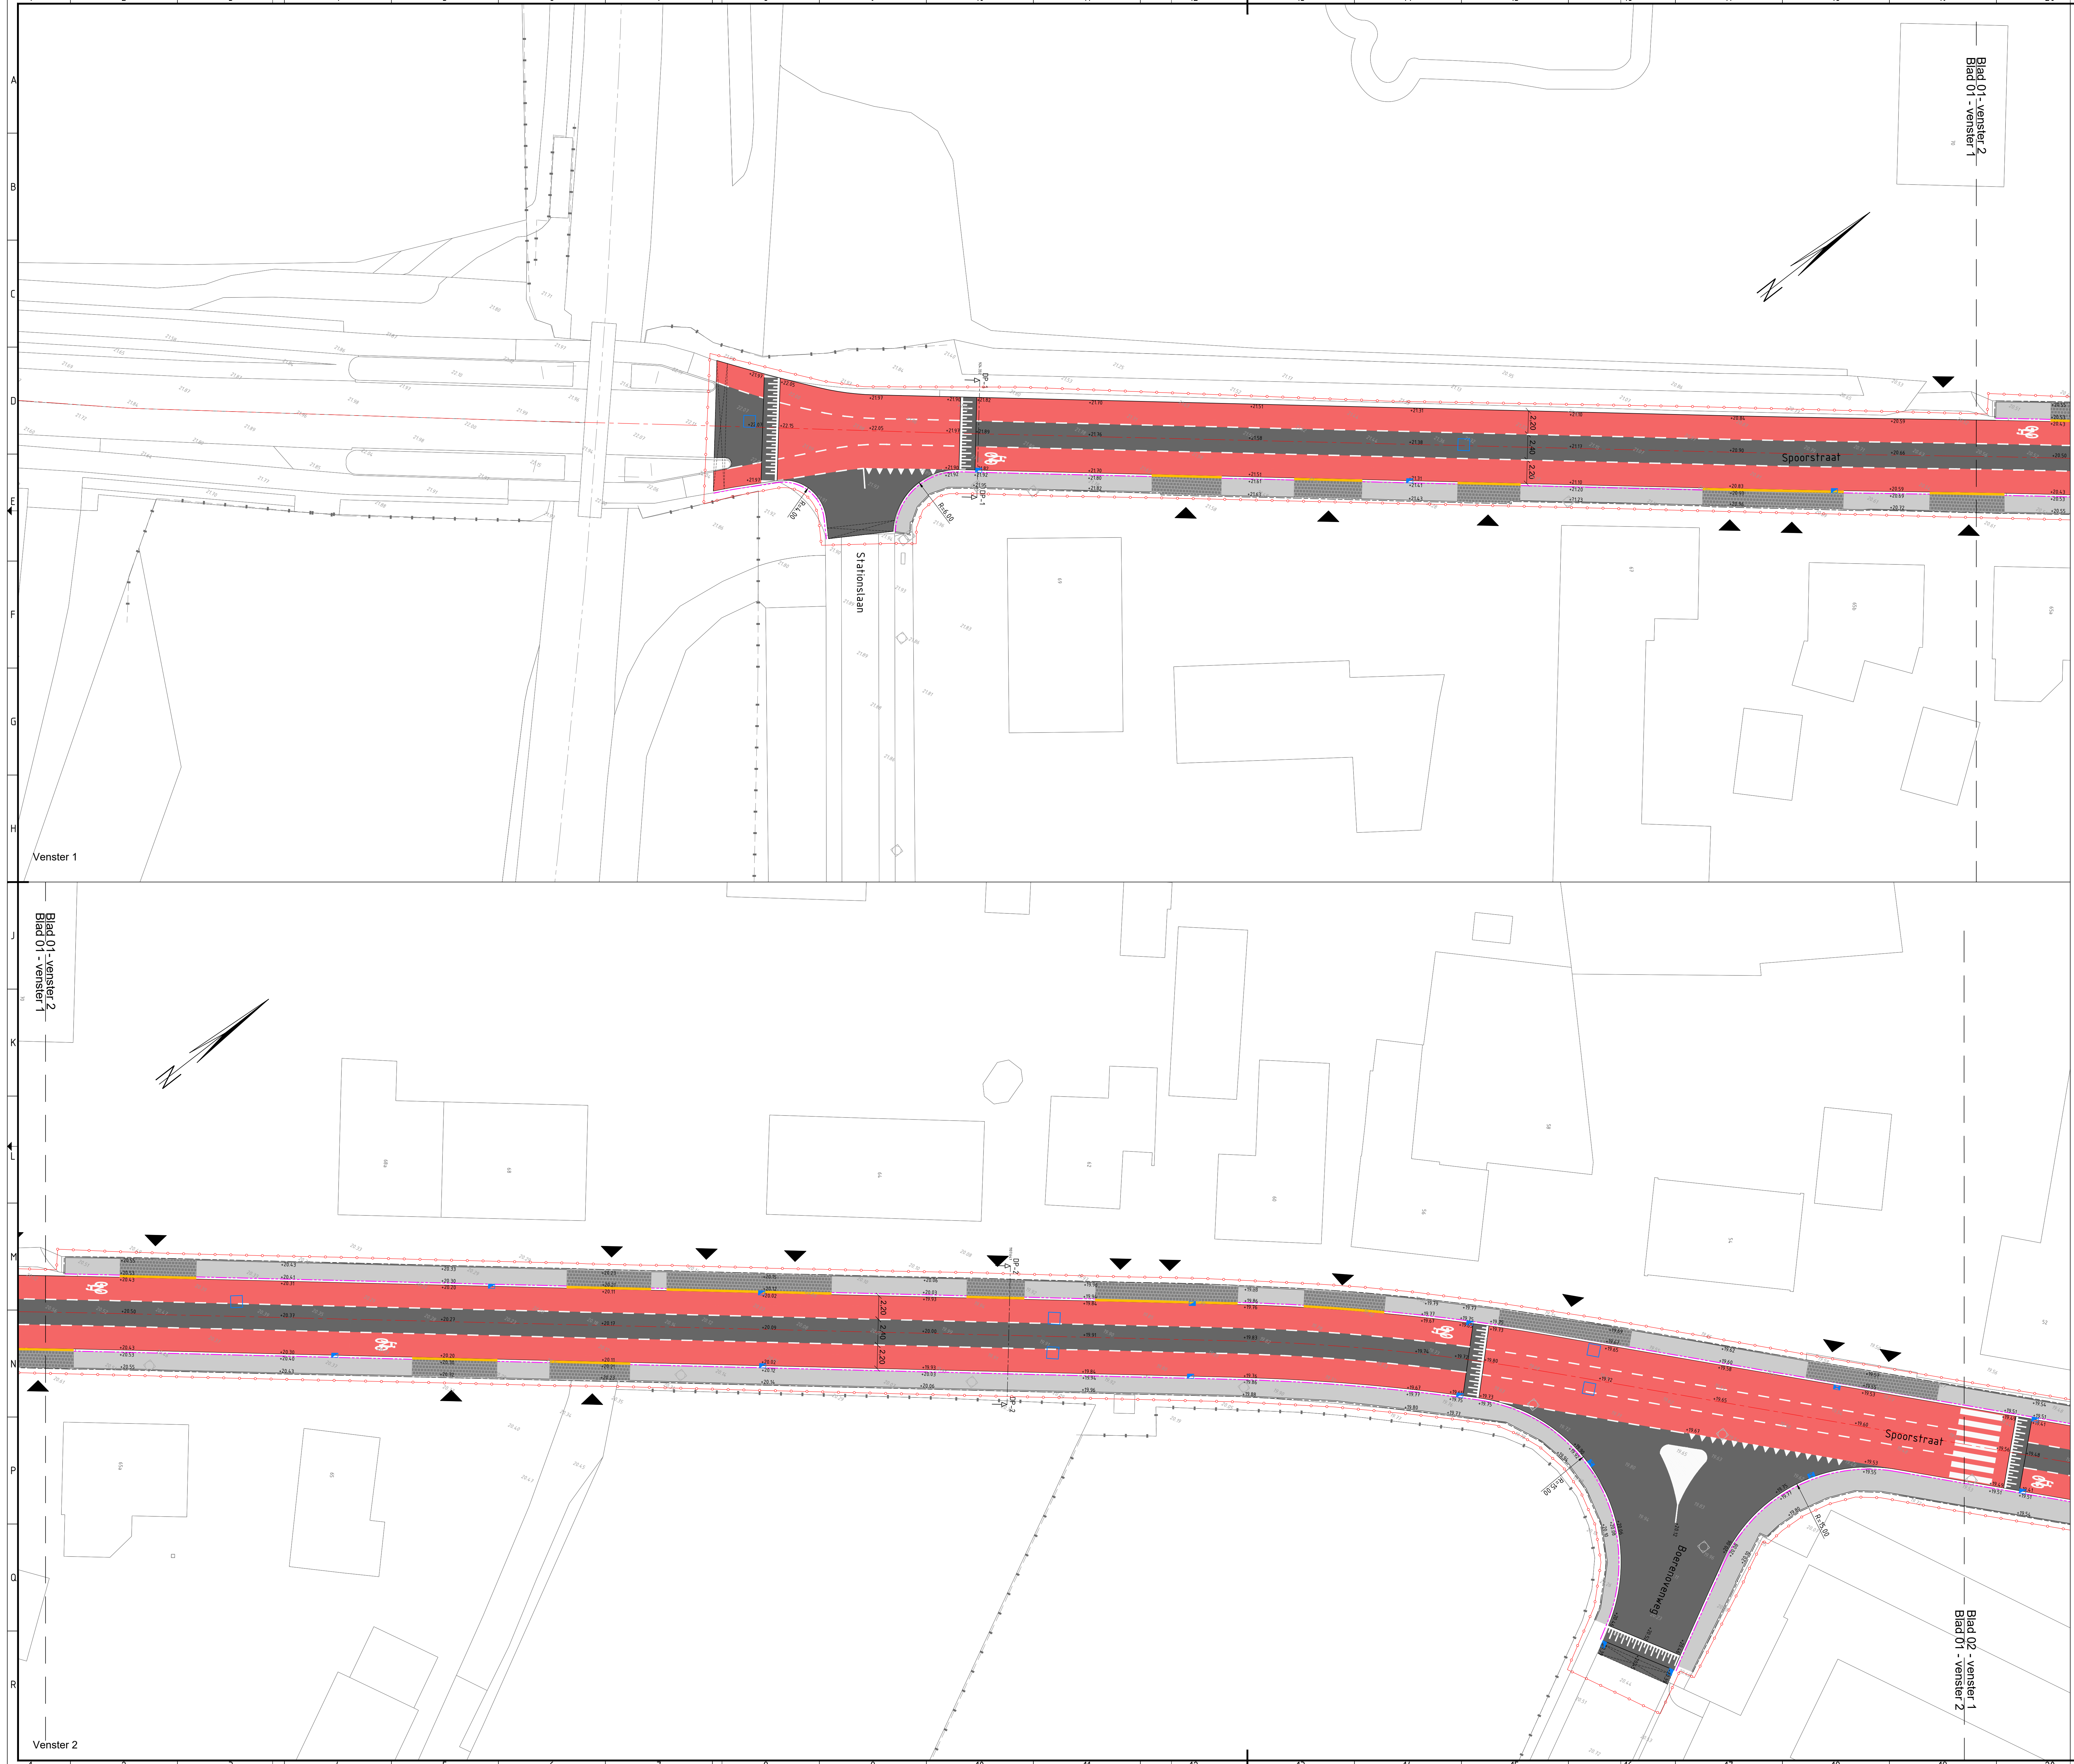

Legenda	
	Asfaltverharding
	Asfalt verharding met rode coating, thermoflex
	Betonstraatstenen keiformaat in elieboogverband, kleur: grijs
	Betonstraatstenen keiformaat in elieboogverband, kleur: antraciet
	Betontegels 300x300x45mm in halfsteensverband, kleur: grijs
	Betontegels 300x300x60mm in halfsteensverband, kleur: grijs
	Printbeton
	Groen (zie groenplan)
	S-streks molgoot
	Bestaande molgoot
	Inritbanden 750x200x300mm
	Geleidebanden 70/200x250mm
	Bussperronbanden 440x330mm
	Tretoirbanden 180/200x250mm
	Opsluitbanden 60x200mm
	Scheidingsband 115/345x200mm
	Dubbele RWS band 2x 110/220x250mm
	Aanbrengen drengel
	Aanduiding inrit
	Freesvak
	Werksgrens
	As
	Aanbrengen markering streep, breedte 0,10m
	Aanbrengen markering 1-1 streep, breedte 0,10m
	Aanbrengen markering haaitanden, 0,50x0,50m
	Aanbrengen markering blokken 0,50x0,50m
	Aanbrengen markering voetgangersoversteekplaats
	Aanbrengen markering valdstrepen
	Aanbrengen markering fietssymbool
	Nieuwe hoogte
	Bestaande hoogte
	Bestaande put
	Nieuwe put
	Nieuwe kolk



POI 01	Beste uitgang	RBR	RvB	01-07-2025
Beoordeling	Ontwerp	Gepland	Gepland	Gepland
Opdrachtgever	Haskoning Nederland B.V.	Gepland	Gepland	Gepland
Opdrachtgever	Gemeente Horst aan de Maas	Gepland	Gepland	Gepland
Project	Reconstructie N554	Onschrijving	Situatietekening	
Fase	BO	Discipline	Over	
Formaat	A0	Status	Definitief	
Formaat	1:200	Blad	1 van 12	
BJ2118-HAS-WZ-XX-DG-C-000101				