


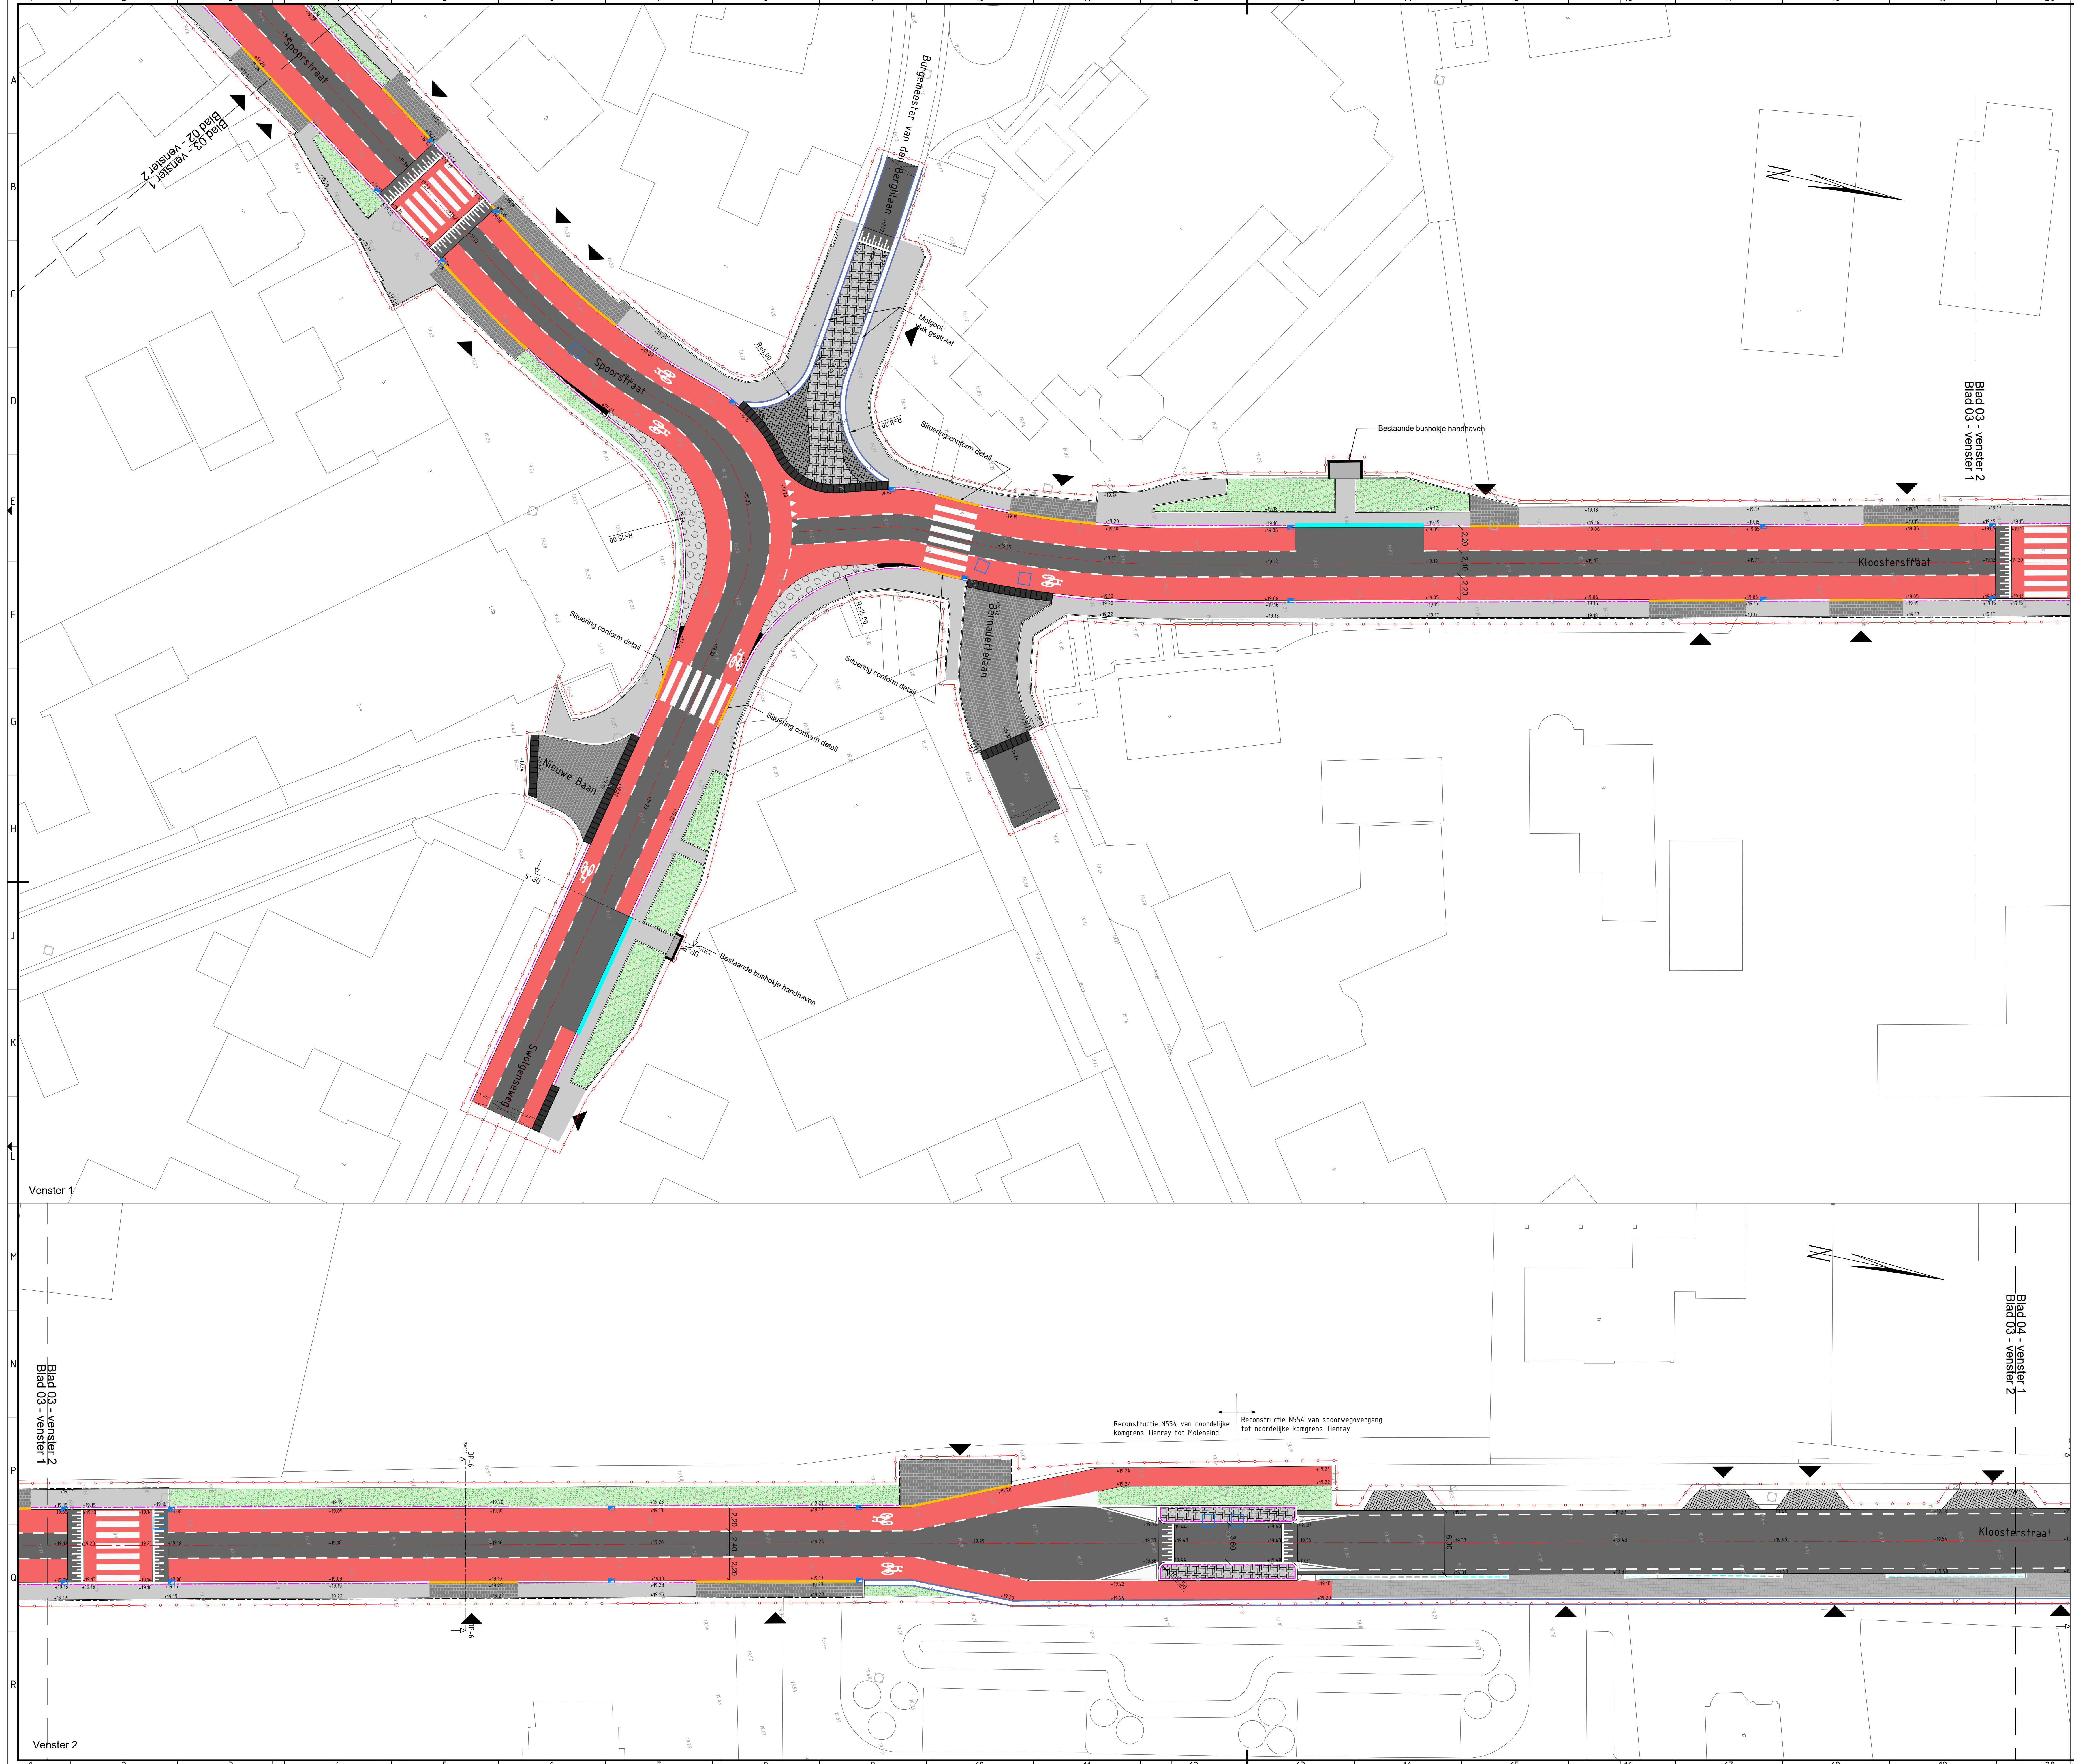

Legenda	
	Werkgrens
	As
	Aanbrengen markering streep, breedte 0,10m
	Aanbrengen markering 1-1 streep, breedte 0,10m
	Aanbrengen markering haantanden, 0,50x0,50m
	Aanbrengen markering blokken 0,50x0,50m
	Aanbrengen markering voetgangersoversteekplaats
	Aanbrengen markering vlakken
	Aanbrengen markering faldstegen
	Aanbrengen markering fietsymbol
	Nieuwe hoogte
	Bestaande hoogte
	Bestaande put
	Nieuwe put
	Nieuwe kolk



POI 01	Bereik uitgang	RBR	RvB	01-07-2025
Binnen	Constructie	Gepland	Gepland	Datum
Uitvoering: Haskoning Nederland B.V.				
Opdrachtgever: Gemeente Horst aan de Maas				
Project: Reconstructie N554				
Omschrijving: Situatietekening				
Fase: BO				
Formaat: A0				
Schaal: 1:200				
Tekeningsnummer: BJ2118-HAS-WZ-XX-DG-C-000103				
Haskoning				
Bijzondere Aankondiging				