


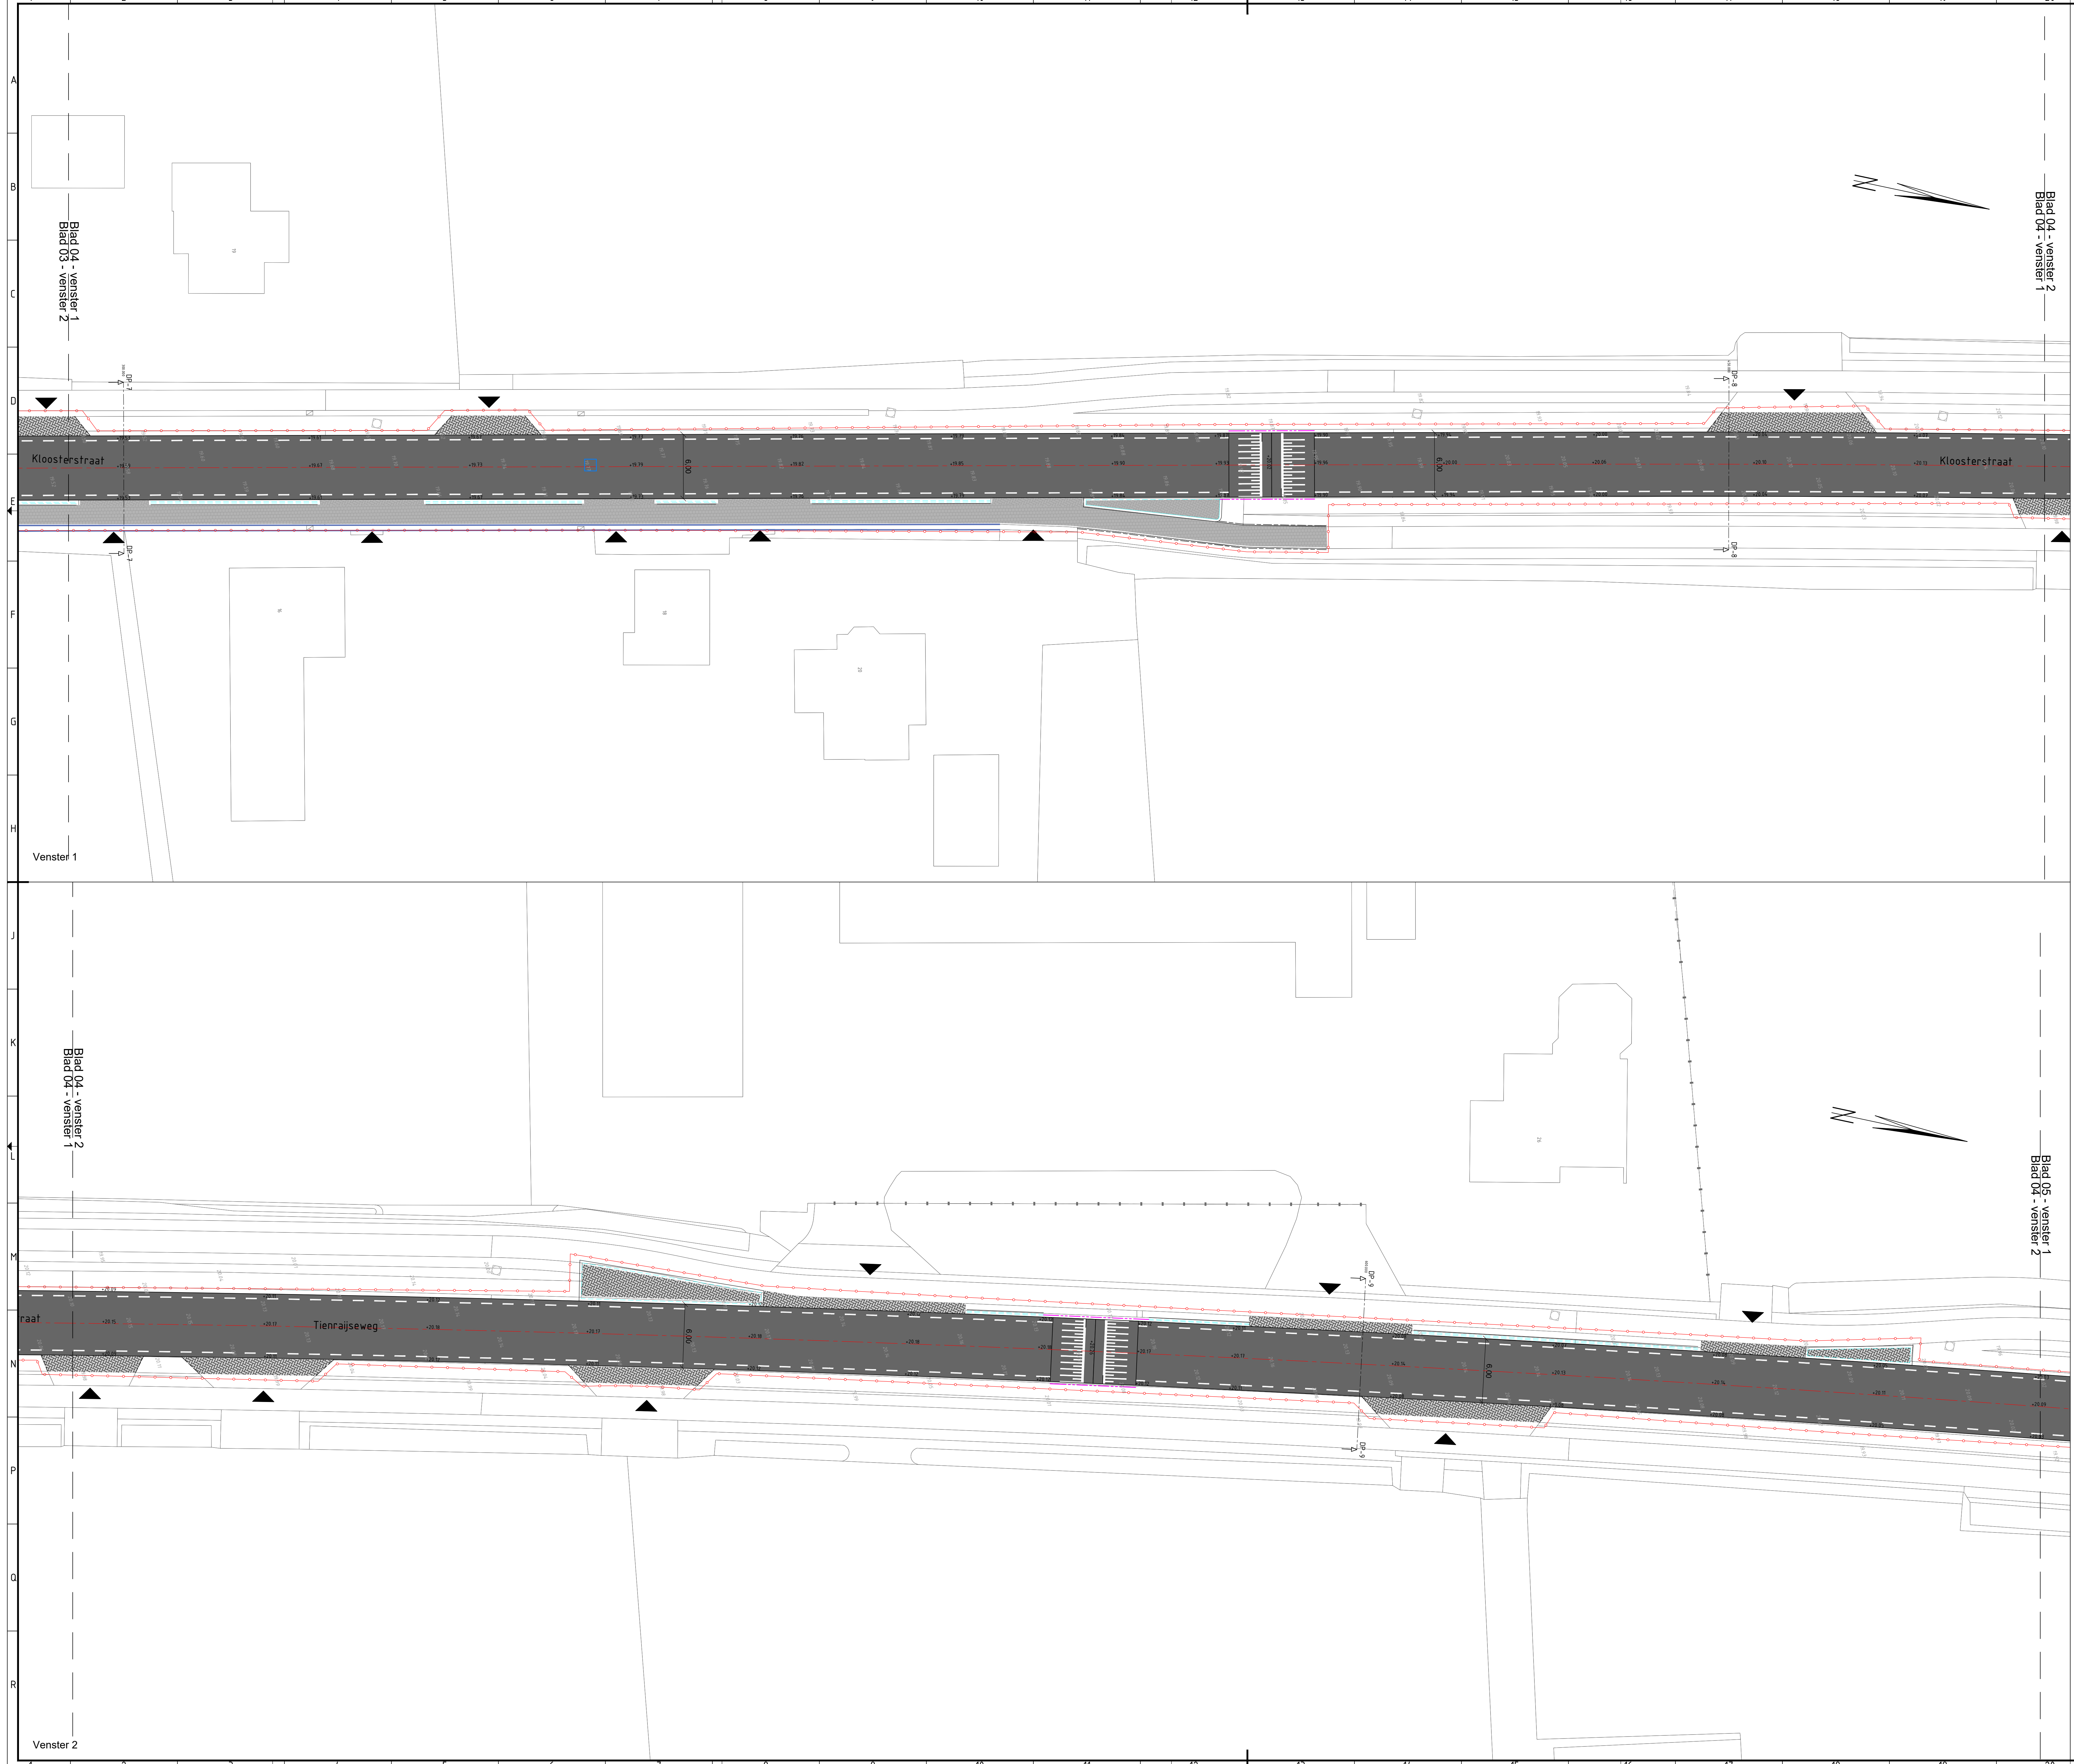

Legenda	
	Asfaltverharding Kleur: zwart
	Asfalt verharding met rode coating, thermoflex
	Betonstraatstenen keilformaat in ellaboogverband, kleur: grijs
	Betonstraatstenen keilformaat in ellaboogverband, kleur: antraciet
	Betontegels 300x300x45mm in halfsteensverband, kleur: grijs
	Betontegels 300x300x60mm in halfsteensverband, kleur: grijs
	Printbeton
	Groen (zie groenplan)
	S-streks, molgoot betonstraatstenen, keilformaat, kleur: grijs
	Bestaande molgoot
	Inritbanden 750x200x300mm
	Geleidebanden 70/200x250mm
	Busperronbanden 440x330mm
	Trottoirbanden 180/200x250mm
	Opsluitbanden 60x200mm
	Scheidingsband 115/345x200mm
	Dubbele RWS band 2x 110/220x250mm
	Aanbrengen drengel
	Aanduiding inrit
	Freesvak
	Werkgrens
	As
	Aanbrengen markering streep, breedte 0,10m
	Aanbrengen markering 1-1 streep, breedte 0,10m
	Aanbrengen markering haantanden, 0,50x0,50m
	Aanbrengen markering blokken 0,50x0,50m
	Aanbrengen markering voetgangersoversteekplaats
	Aanbrengen markering vlakken
	Aanbrengen markering taludstegen
	Aanbrengen markering fiets symbool
	Nieuwe hoogte
	Bestaande hoogte
	Bestaande put
	Nieuwe put
	Nieuwe kolk



POI 01

Beste uitgave

Revisie

Ontwerp

01-07-2025

Revisie

01-07-2025

01-07-2025

Revisie

01-07-2025

01-07-2025

Opdrachtgever

Haskoning Nederland B.V.

Geplaatst door

MVR

Opdrachtgever

Gemeente Horst aan de Maas

Project

Reconstructie N554

Omschrijving

Situatietekening

Formaat

A0

Status

Definitief

Schaal

1:200

Blad

4 van 12

Projectnummer

BJ2118-HAS-WZ-XX-DG-C-000104